


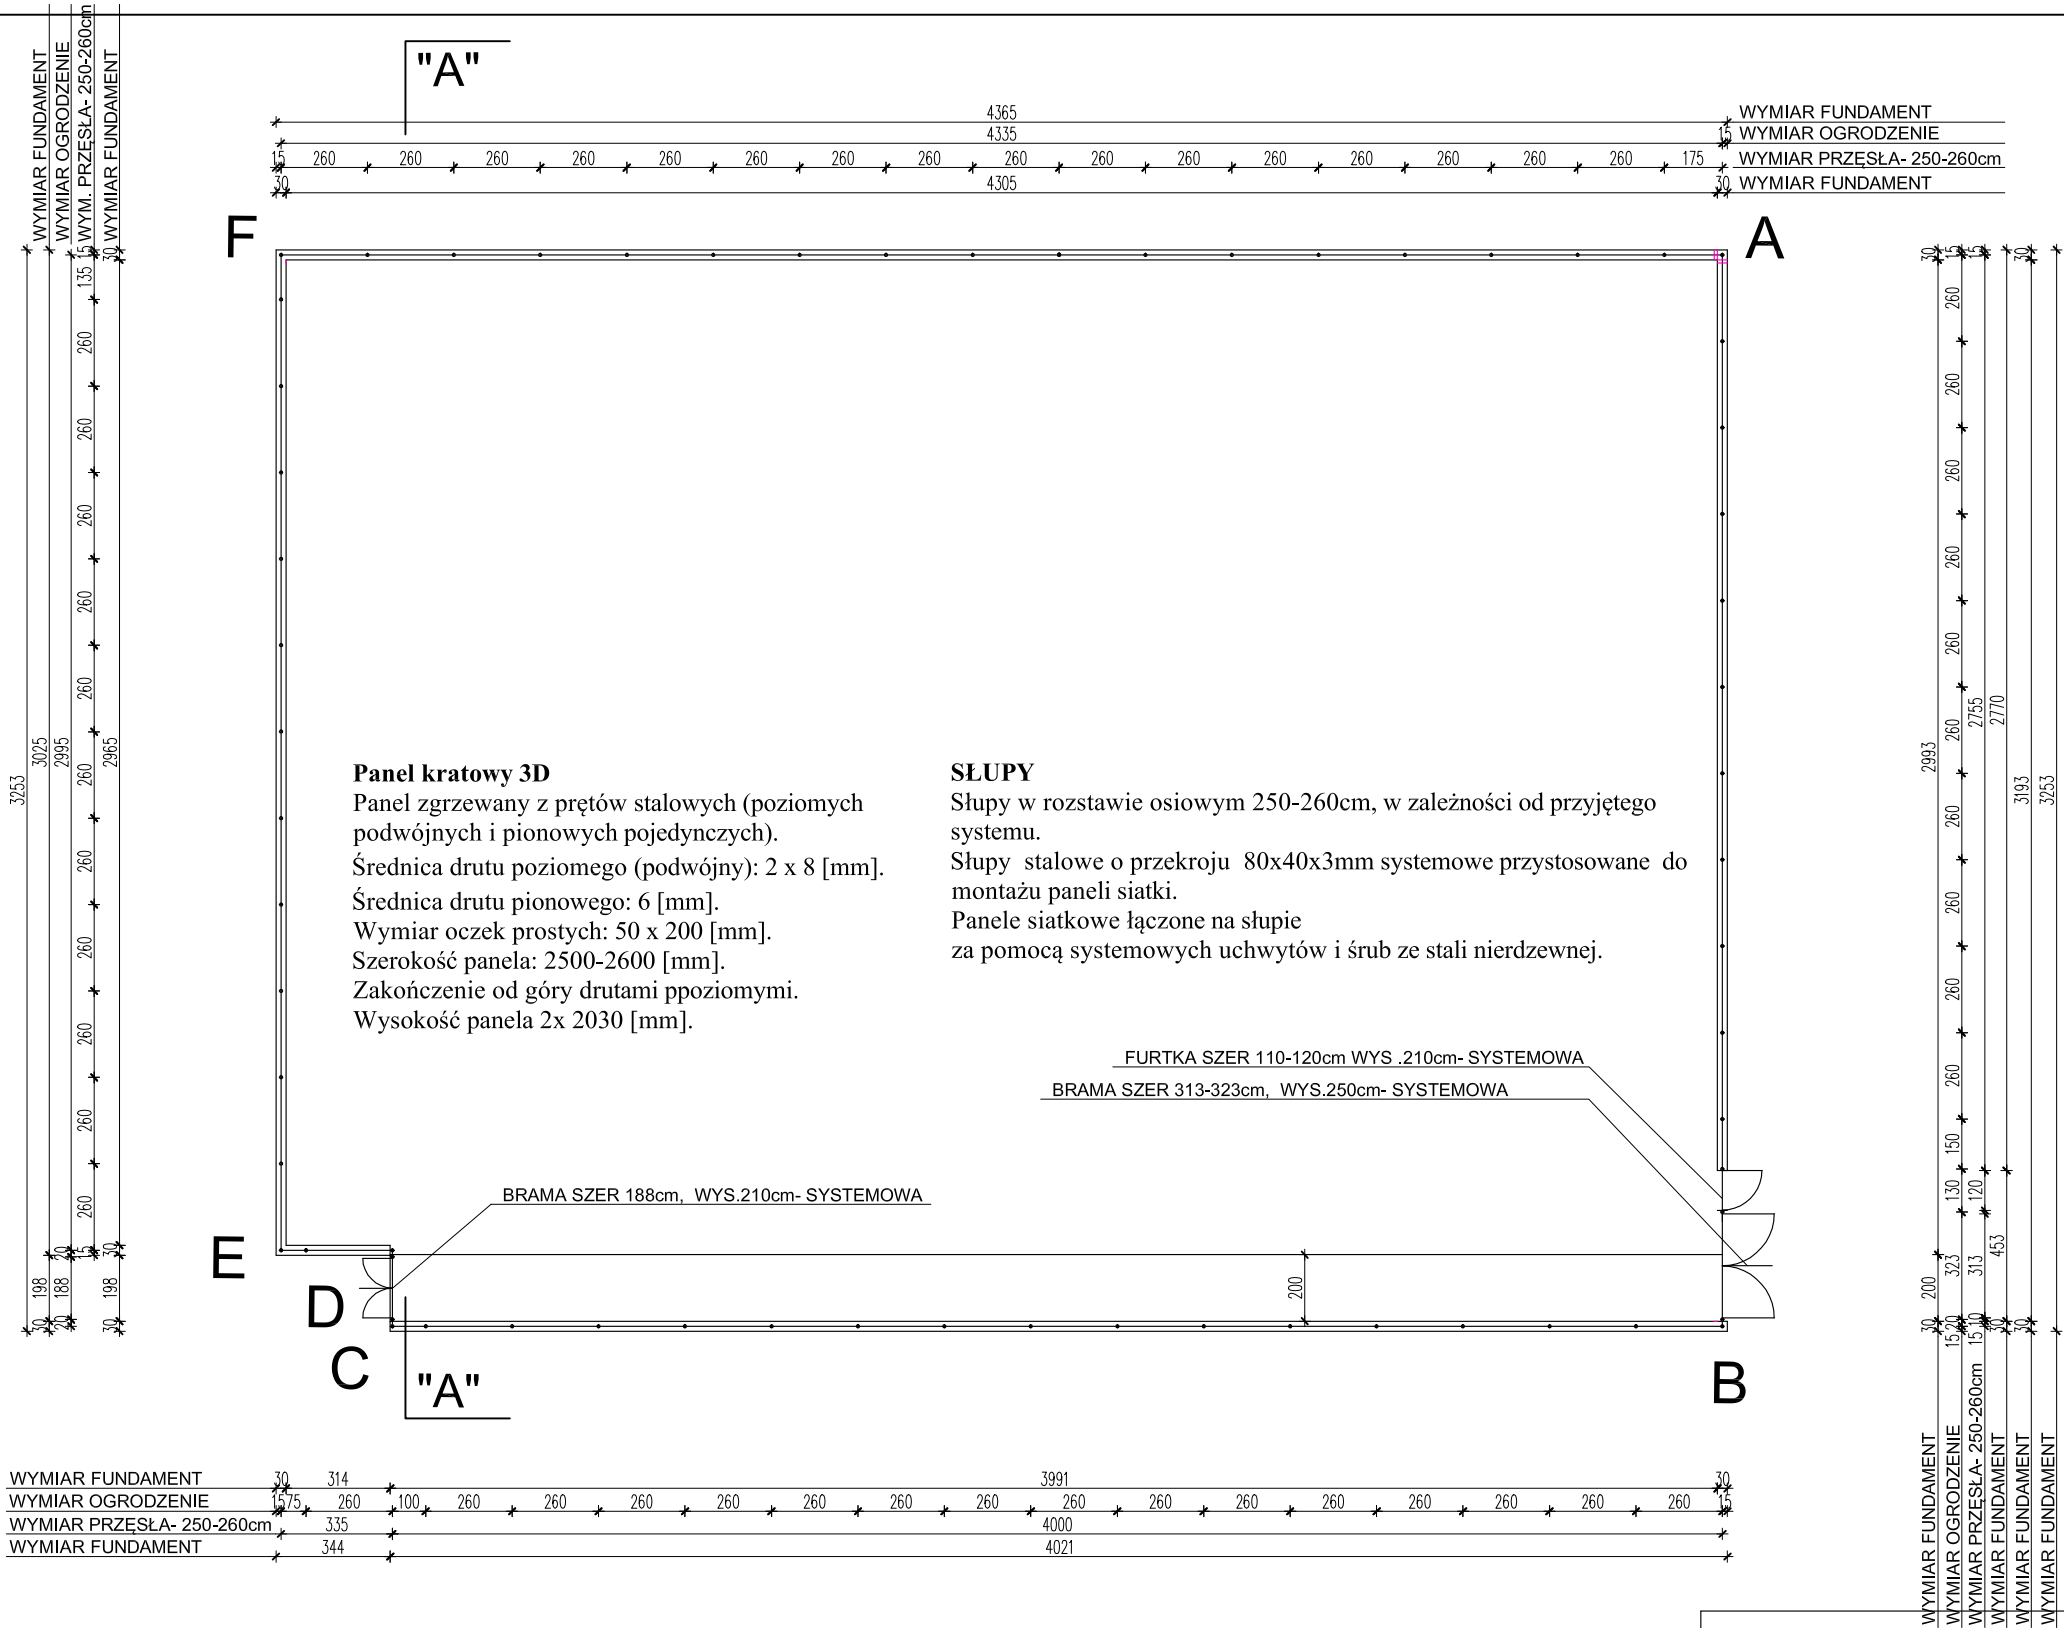

BOISKO WIELOFUNKCYJNE- RZUT OGRODZENIA skala 1:200
OGRODZENIE STALOWE SYSTEMOWE PANELOWE skala 1:200
DŁ. OGRODZENIA ABCDEF- 151,16mb
WYS. OGRODZENIA 4,1m
KOLOR SŁUPKÓW I PANELI SIATKOWYCH - JASNOSZARY

PRACOWNIA PROJEKTOWA "MM" 15-078 Białystok, ul.Warszawska 70 lok.18, tel./fax.:085 7404546, e-mail: ppm@onet.eu			
INWESTOR: I Liceum Ogólnokształcące w Łapach ul. Bohaterów Westerplatte 10, 18-100 Łapy		NR UNWY:	
OBIEKT: REMONT ISTNIEJĄCEGO BOISKA WIELOFUNKCYJNEGO na terenie I Liceum Ogólnokształcącego w Łapach		DATA: 23.04.2019r.	
ADRES BUDOWY: 18-100 ŁAPY, UL. BOHATERÓW WESTERPLATTE 10		SKALA: 1:200	
FAZA :		NR RYS: 14.	
NAZWA RYSUNKU: BOISKO WIELOFUNKCYJNE- RZUT OGRODZENIA			
BRANŻA:		PROJEKTANT:	
ARCHITEKTURA:		NR UP/PROJ/:	
DROG. INSTALOWANIE:		PODPIS:	
TEREN:		mgr inż. arch. WAREK ADAM MATYSZCZYK BL/68/00	
		mgr inż. BENEDYKT KWIAKOWSKI BL/204/89	