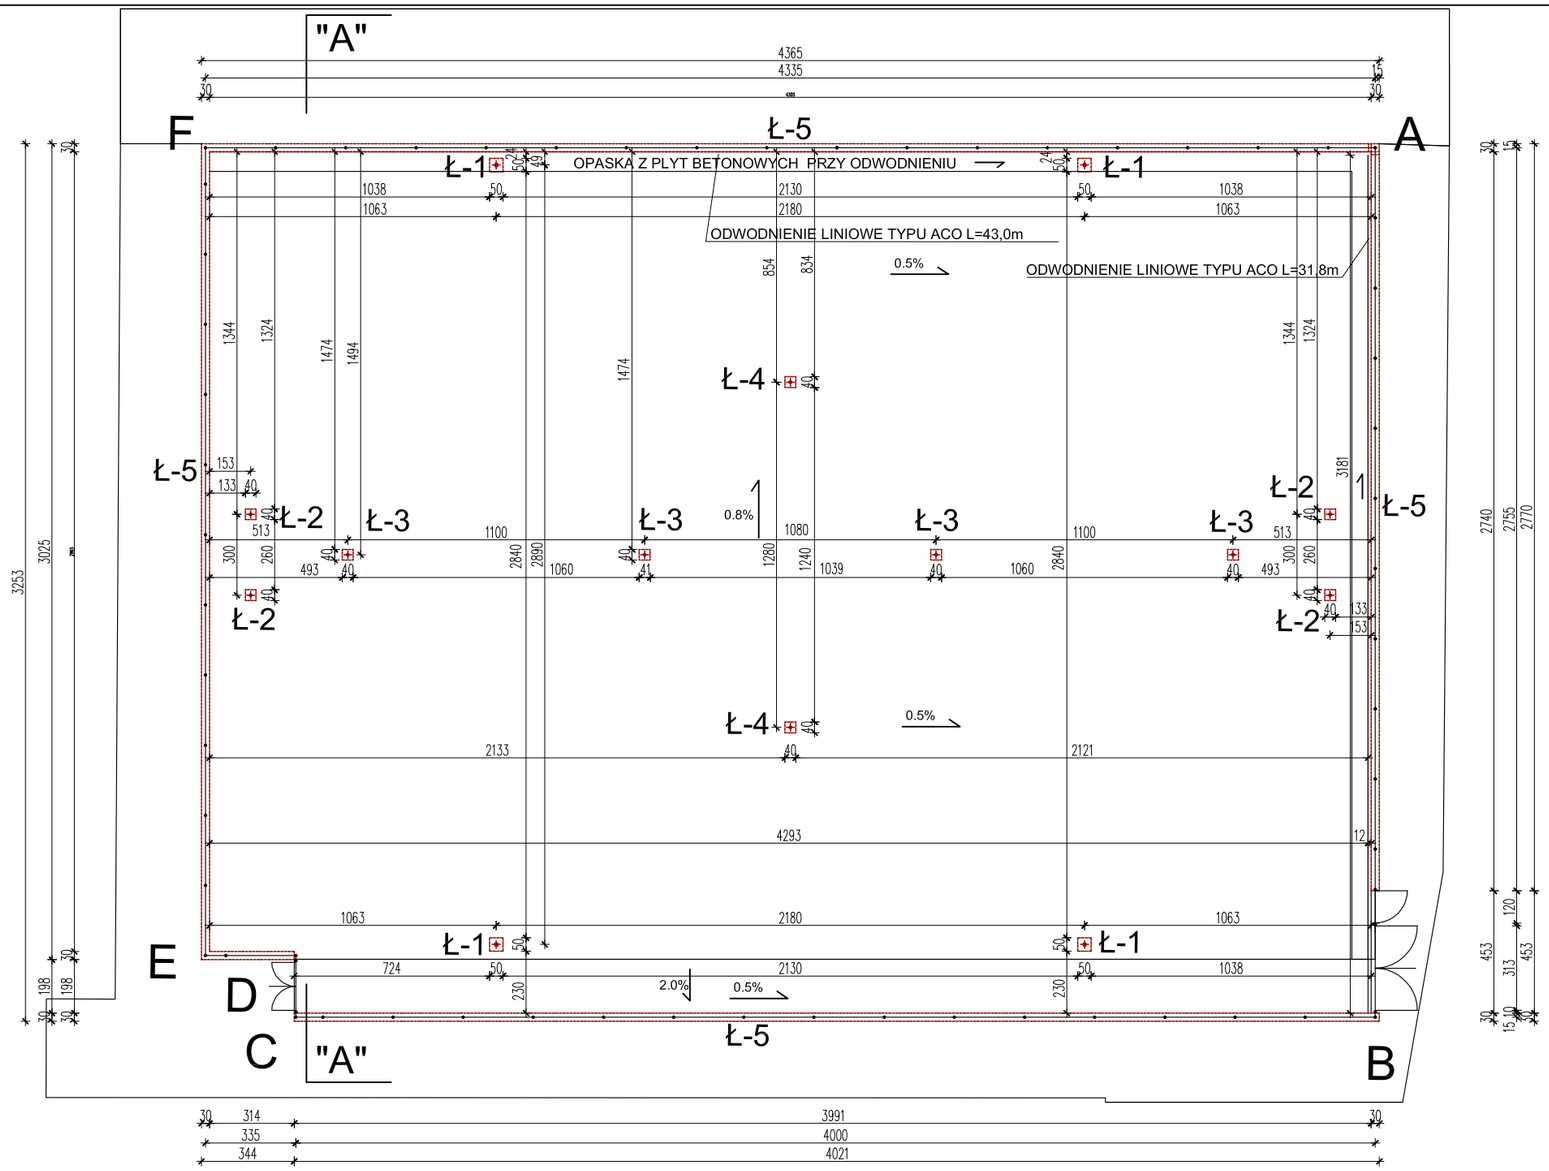

BOISKO WIELOFUNKCYJNE skala 1:200

FUNDAMENTY PUNKTOWE BETONOWE DO OSADZANIA OSPRZĘTU BOISKA:

_Ł-1 - FUNDAMENT PUNKTOWY BETONOWY O WYMIARACH 50x50x90cm POD STOJAKI DO KOSZYKÓWKI SZT.4
_Ł-2 - FUNDAMENT PUNKTOWY BETONOWY O WYMIARACH 40x40x40cm POD BRAMKI DO PIŁKI RĘCZNEJ SZT.4
_Ł-3 - FUNDAMENT PUNKTOWY BETONOWY O WYMIARACH 40x40x40cm POD SŁUPKI DO PIŁKI SIATKOWEJ SZT.4
_Ł-4 - FUNDAMENT PUNKTOWY BETONOWY O WYMIARACH 40x40x40cm POD SŁUPKI DO TENISA ZIEMNEGO SZT.2
_UWAGA: FUNDAMENTY POSADOWIĆ W TAKI SPOSÓB, BY ICH GÓRNE PLASZCZYZNY BYŁY ZAGŁĘBIONE MIN. 10cm W STOSUNKU DO POZOMU BOISKA
_FUNDAMENTY WYLEWANE NA BUDOWIE, Z BETONU C16/20, NA WARSTWIE GR.5cm Z CHUDEGO BETONU C8/10
_W FUNDAMENTACH- ADEKWATNIE DO WYTYCZNYCH PRODUCENTA- OSADZIĆ TULEJE STALOWE DO MONTAŻU
_OSPRZĘTU SPORTOWEGO
_Ł-5 - FUNDAMENT BETONOWY OGRODZENIA SZER. 30cm,WYLEWANE NA BUDOWIE, Z BETONU C16/20, NA WARSTWIEZ CHUDEGO BETONU C8/10 GR.5cm- POSADOWIENIE MIN.120cm PONIŻEJ POZIOMU TERENU

PRACOWNIA PROJEKTOWA "MM" 15-078 Białystok, ul.Warszawska 70 lok.18, tel./fax.: 085 7404546, e-mail: ppmm@onet.eu

INWESTOR: I Liceum Ogólnokształcące w Łapach ul. Bohaterów Westerplatte 10, 18-100 Łapy		NR UMOWY:	
OBIEKT:	REMONT ISTNIEJĄCEGO BOISKA WIELOFUNKCYJNEGO REMONT ISTNIEJĄCEJ BIEŻNI na terenie I Liceum Ogólnokształcącego w Łapach	DATA:	23.04.2015r.
		SKALA:	1:200
ADRES BUDOWY:	18-100 ŁAPY, UL. BOHATERÓW WESTERPLATTE 10		
FAZA :		NR RYS.:	2.
NAZWA RYSUNKU:	BOISKO WIELOFUNKCYJNE, FUNDAMENTY		

BRANŻA:	PROJEKTANT:	NR UPR.PROJ.:	PODPIS:
ARCHITEKTURA:	mgr inż arch. MAREK ADAM MATYSZCZYK	Bł./68/00	
DROGI, UKSZTAŁTOWANIE TERENU:	mgr inż BENEDYKT KWIATKOWSKI	Bł./204/89	