


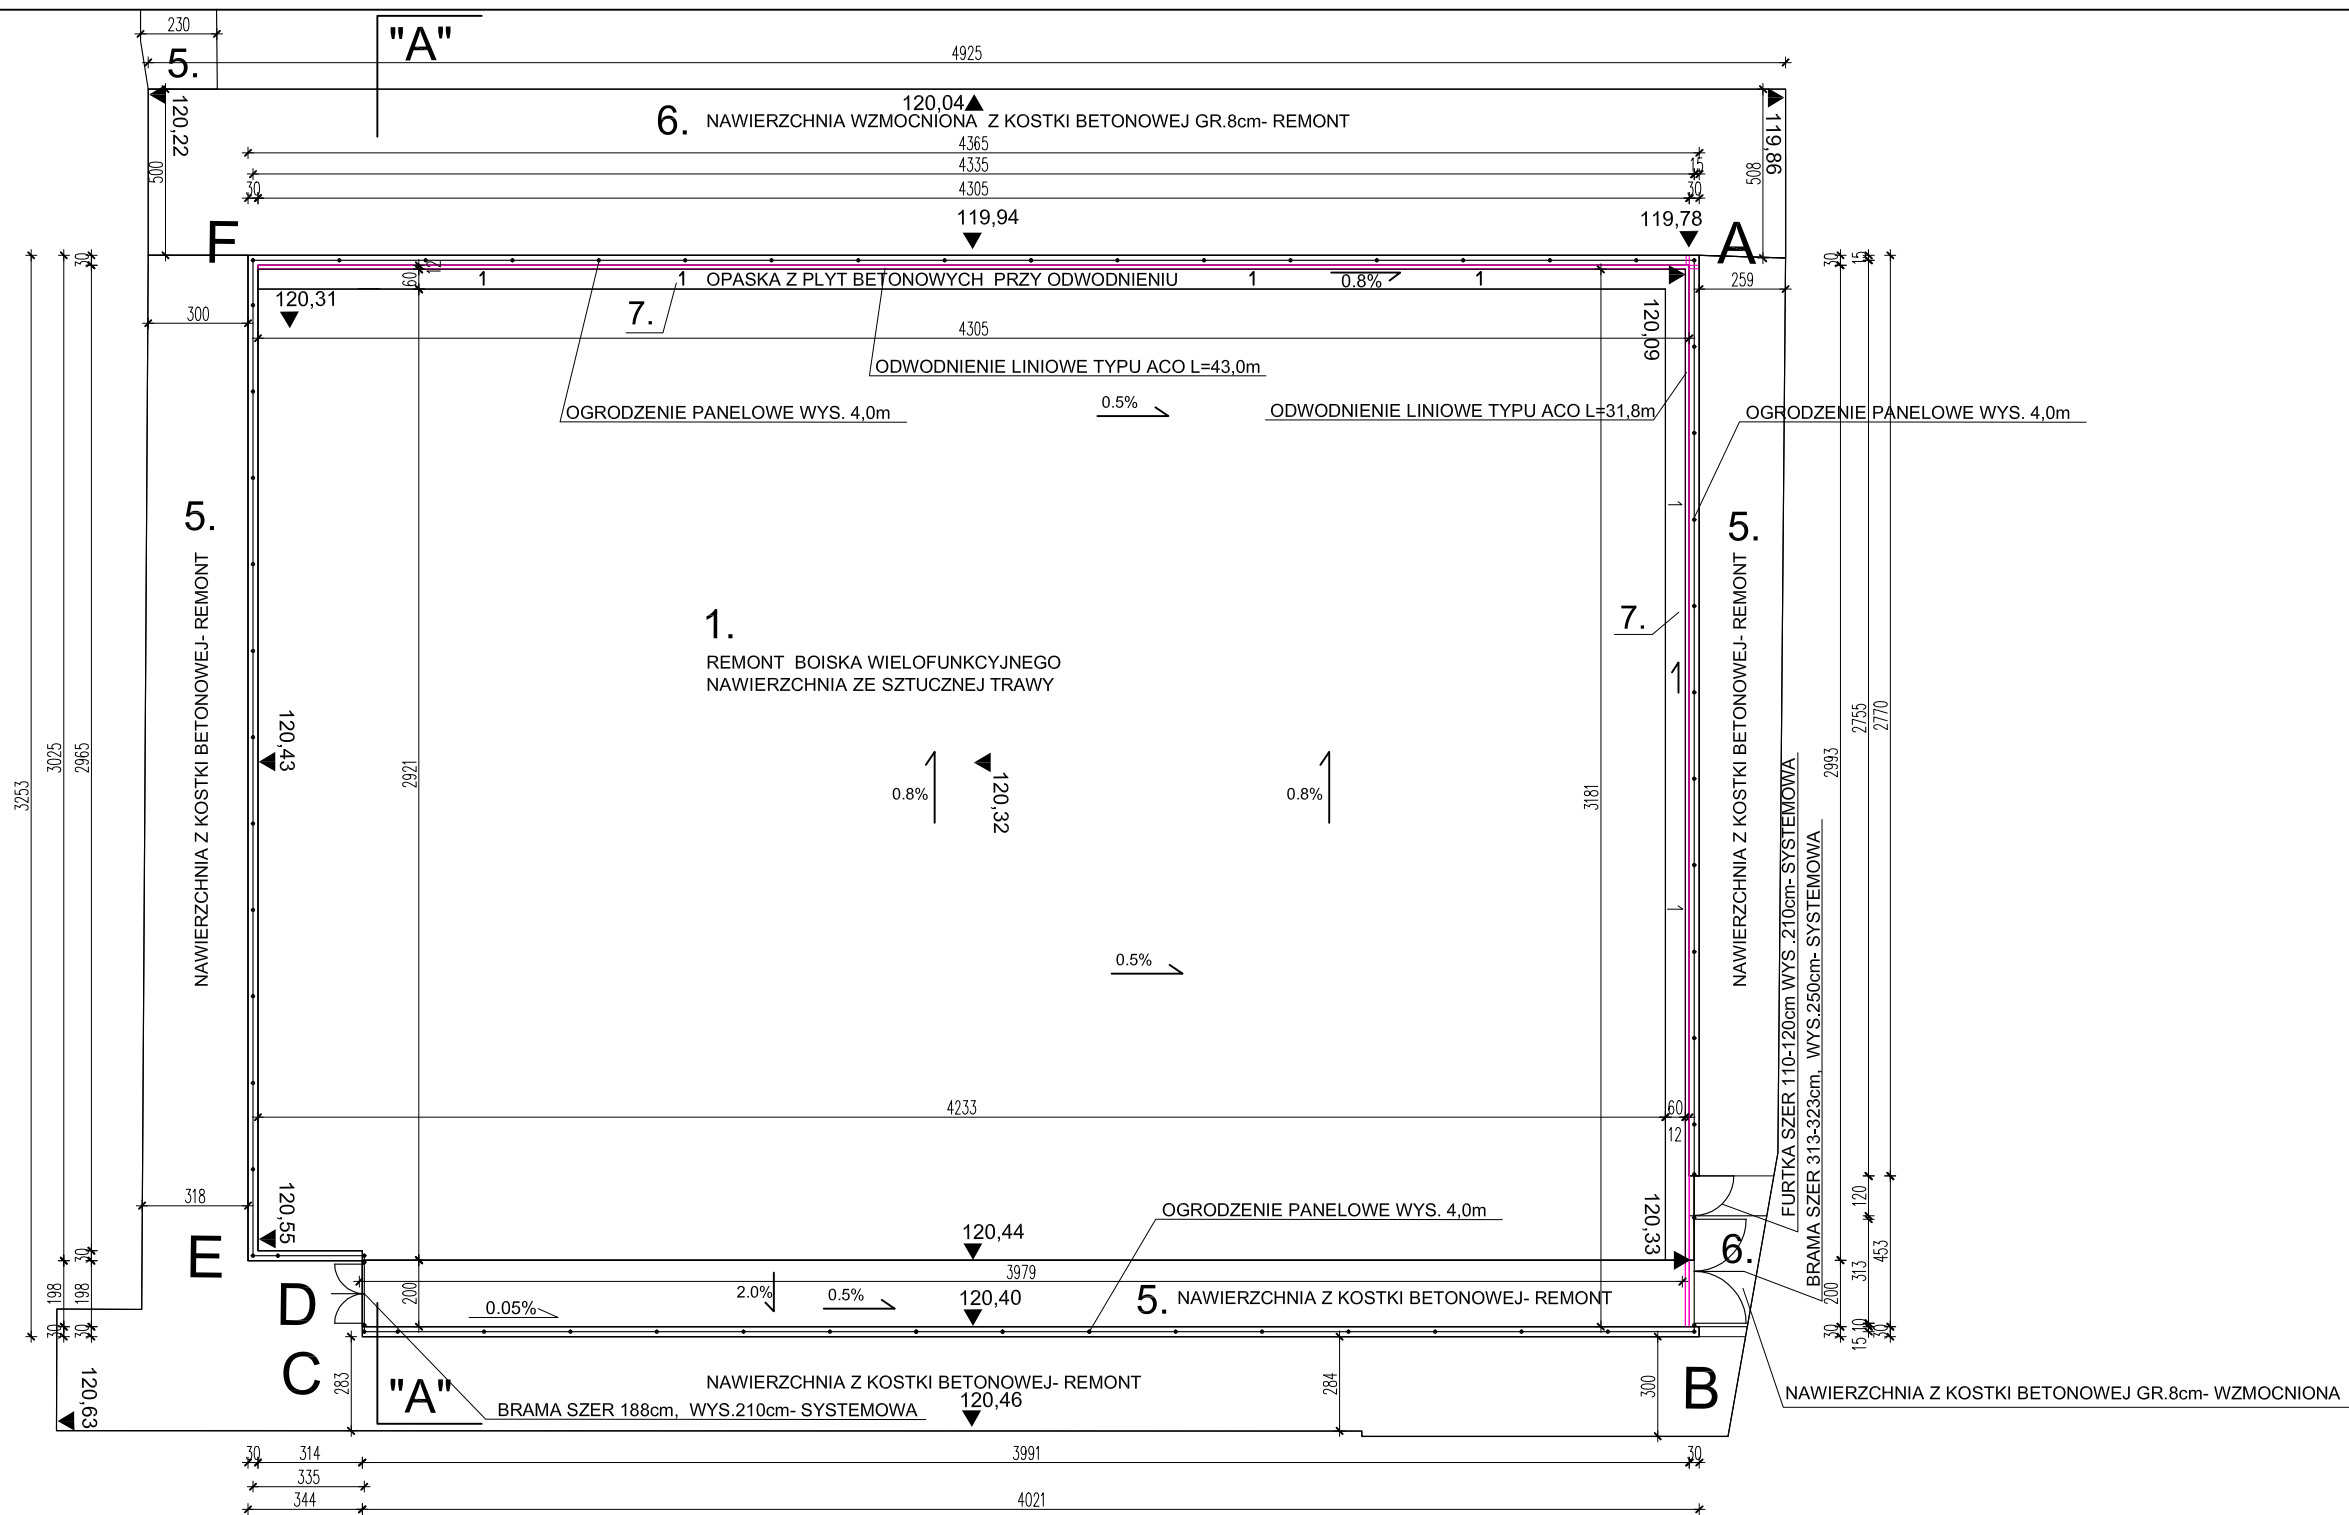

BOISKO WIELOFUNKCYJNE- NAWIERZCHNIE skala 1:200

BILANS POWIERZCHNI:

- |                                                                                   |                                    |
|-----------------------------------------------------------------------------------|------------------------------------|
| 1. POWIERZCHNIA BOISKA WIELOFUNKCYJNEGO-NAWIERZCHNIA ZE SZTUCZNEJ TRAWY           | -1236,0m <sup>2</sup>              |
| 2. POWIERZCHNIA BIEŻNI-NAWIERZCHNIA POLIURETANOWA                                 | -1363,0m <sup>2</sup> wg odr. rys. |
| 3. POWIERZCHNIA ROZBIEGU SKOKU W DAL-NAWIERZCHNIA POLIURETANOWA                   | - 137,0m <sup>2</sup> wg odr. rys. |
| 4. POWIERZCHNIA PIASKOWNICY SKOKU W DAL- PIASEK                                   | - 32,0m <sup>2</sup> wg odr. rys.  |
| 5. POWIERZCHNIA CHODNIKÓW- NAWIERZCHNIA Z KOSTKI BETONOWEJ GR.6cm                 | - 480,0m <sup>2</sup>              |
| 6. POWIERZCHNIA PIESZO-JEZDNA - NAWIERZCHNIA WZMOCNIONA Z KOSTKI BETONOWEJ GR.8cm | - 252,0m <sup>2</sup>              |
| 7. POWIERZCHNIA CHODNIKA - NAWIERZCHNIA Z PŁYTY BETONOWEJ 50x50cm GR.7cm          | - 44,0m <sup>2</sup>               |

ABCDEF- OGRODZENIE STALOWE PANELOWE WYS.4,1m, ZLOKALIZOWANE W MIESCU ISTNIEJĄCEGO PRZEZNACZONEGO DO DEMONTAŻU  
ODPROWADZENIE WÓD DESZCZOWYCH- ISTNIEJĄCE

PRACOWNIA PROJEKTOWA "MM" 15-078 Białystok, ul. Warszawska 70 lok.18, tel./fax.:085 7404546, e-mail: pprmm@onet.eu



|   |                                  |               |         |
|---|----------------------------------|---------------|---------|
| PRACOWNIA PROJEKTOWA "MM" 15-078 Białystok, ul. Warszawska 70 lok.18, tel./fax.:085 7404546, e-mail: pprmm@onet.eu                  |                                  |               |         |
| INWESTOR: I Liceum Ogólnokształcące w Łapach ul. Bohaterów Westerplatte 10, 18-100 Łapy                                             |                                  | NR UMOWY:     |         |
| OBJEKT: REMONT ISTNIEJĄCEGO BOISKA WIELOFUNKCYJNEGO<br>REMONT ISTNIEJĄCEJ BIEŻNI<br>na terenie I Liceum Ogólnokształcącego w Łapach | DATA: 23.04.2015r.               |               | 1:200   |
|   | SKALA:                           |               |         |
| ADRES BUDOWY: 18-100 ŁAPY, UL. BOHATERÓW WESTERPLATTE 10                                                                            |                                  | NR RYS: 3.    |         |
| FAZA :   |                                  |               |         |
| NAZWA RYSUNKU: BOISKO WIELOFUNKCYJNE–NAWIERZCHNIE                                                                                   |                                  |               |         |
| BRANŻA:   | PROJEKTANT:                      | NR UPR.PROJ.: | PODPIS: |
| ARCHITEKTURA:<br>mgr inż. arch.<br>MAREK ADAM MATYSZCZYK                                                                            | BK/68/00                         |               |         |
|   | mjr inż.<br>BENEDYKT KWIATKOWSKI | BK/204/89     |         |