

BOISKO DO PIŁKI KOSZYKOWEJ- 2 POLA

Boisko do gry
Boisko do gry to płaska, twarda powierzchnia wolna od przeszkód, o wymiarach 28m długości i 15 m szerokości, mierzonych od wewnętrznych krawędzi linii ograniczających boisko.

Pole obrony
Pole **obrony** drużyny składa się z własnego kosza tej drużyny, powierzchni jego tablicy od strony boiska oraz części boiska ograniczonej linią końcową za własnym koszem, liniami bocznymi oraz linią środkową.

Pole ataku
Pole **ataku** drużyny składa się z kosza przeciwników, powierzchni jego tablicy od strony boiska oraz części boiska ograniczonej linią końcową za koszem przeciwników, liniami bocznymi i kraw. linii środk. bliższą kosza przec.

Linie
Wszystkie linie mają być w białym kolorze, mieć 5cm szerokości i być wyraźnie widoczne.

Linie ograniczające
Boisko do gry jest wyznaczone liniami ograniczającymi, składającymi się z linii końcowych oraz linii bocznych. Linie te nie są częścią boiska.


BOISKO I WYPOSAŻENIE

Strefy ławek drużyn
Strefy ławek drużyn należy wyznaczyć dwoma liniami na zewnątrz boiska do gry tak jak jest pokazane na rysunku. W strefie ławki drużyny musi znajdować się czternaście siedzeń dla trenerów, asystentów trenerów, zmienników i osób towarzyszących. Wszystkie inne osoby powinny znajdować się co najmniej 2 metry za ławką drużyny.

Linie wprowadzania piłki spoza boiska
Dwie linie o dł. 0,15 m powinny być wyznaczone na zewnątrz boiska na linii bocznej, po przeciwnej stronie stolika sędziowskiego. Zewnętrzna krawędź tych linii powinna być w odl. 8.325 m od wew. krawędzi bliższej linii końc.

Obszary półkoli podkoszowych
Linie półkoli podkoszowych powinny być wyznaczone na boisku i składać się z:
Półkola o promieniu 1,25 m mierzone od punktu, który jest dokładnie pod środkiem kosza do wewnętrznej krawędzi półkola. Półkole jest połączone z:
Dwoma równoległymi liniami prostopadłymi do linii końcowej o długości 0,375 m, kończącymi się 1,20 m od wew. krawędzi linii końcowej i będącymi w odl. 1,25 m od punktu, który jest dokładnie pod środkiem kosza.
Obszary półkoli podkoszowych są zakończone wyimaginowanymi liniami łączącymi końce dwóch równoległych linii dokładnie pod przednimi krawędziami tablic.
Linie półkoli podkoszowych nie są częścią obszarów półkoli podkoszowych.

Wszelkie przeszkody, w tym także siedzenia w strefach ławek drużyn, powinny być oddalone od boiska o co najmniej 2m.

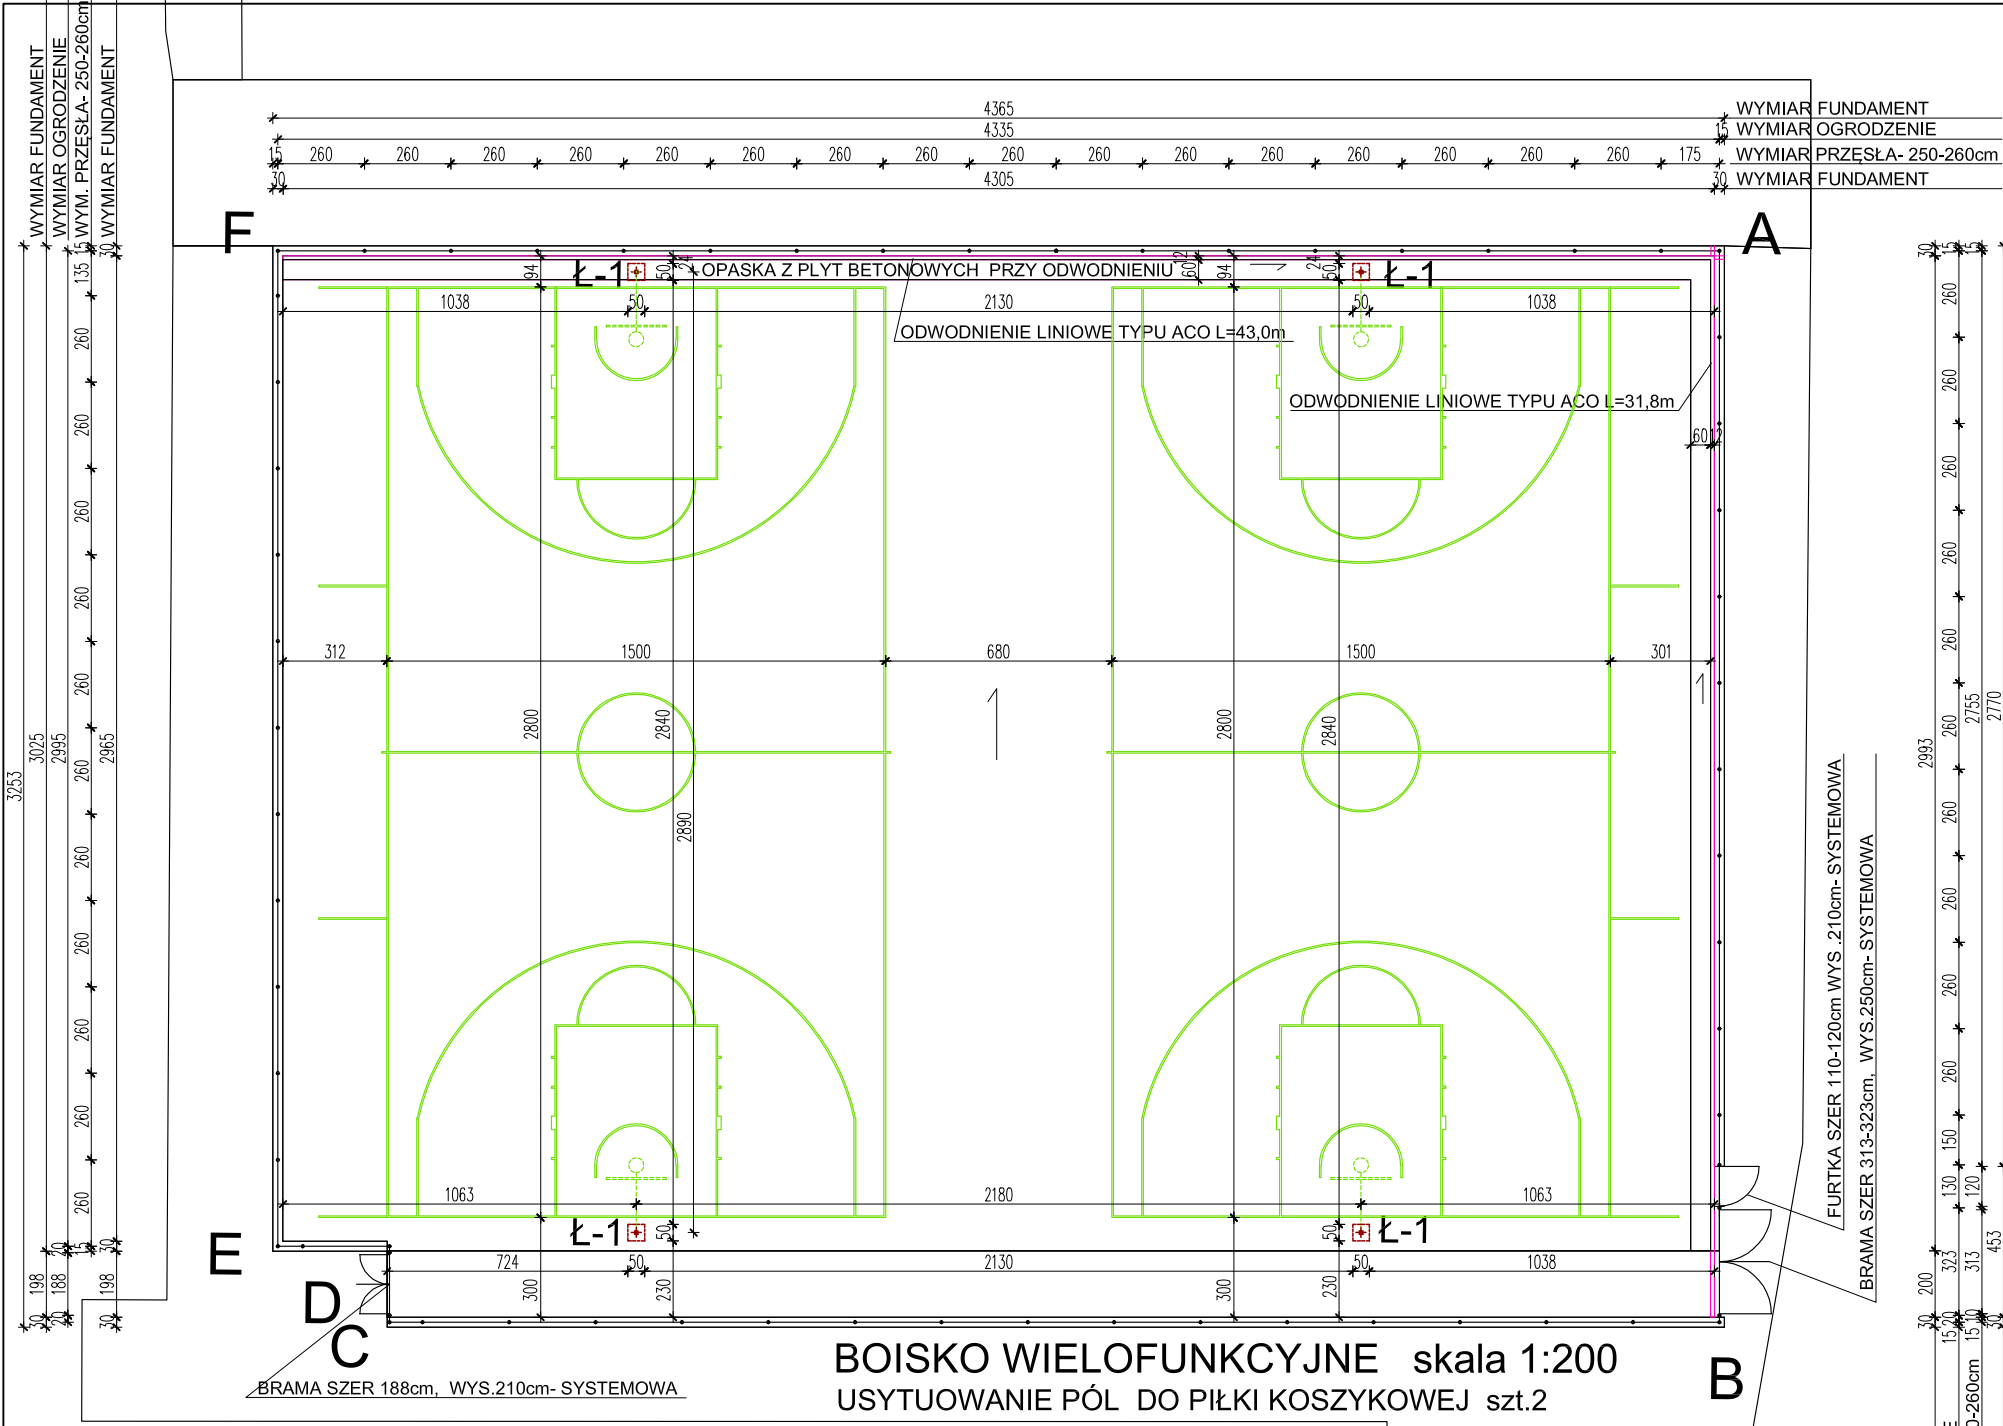

WYMIAR FUNDAMENT	30	314	3991	30
WYMIAR OGRODZENIE	1575	260	100	260
WYMIAR PRZESŁA- 250-260cm	335			4000
WYMIAR FUNDAMENT	344			4021

Linia środkowa, koło środkowe i półkola rzutów wolnych
Linia środkowa jest wyznaczona równolegle do linii końcowych pomiędzy środkowymi punktami linii bocznych i przedłużona o 0,15 m za każdą linią boczną. Linia środkowa jest częścią pola obrony.
Koło środkowe jest wyznaczone na środku boiska i ma promień długości 1,80 m, mierzony do zewnętrznej krawędzi linii obwodu. Jeżeli wnętrze koła jest pomalowane, to jego kolor musi być taki sam, jak kolor obszarów ograniczonych.
Półkola rzutów wolnych są wyznaczone na boisku i mają promień 1,80 m, mierzony do zewnętrznej krawędzi linii obwodu, a ich środki pokrywają się z punktami środkowymi linii rzutów wolnych.
Linie rzutów wolnych, obszary ograniczone i miejsca wzdłuż obszarów ograniczonych
Linie rzutów wolnych wytyczone są równolegle do każdej linii końcowej. Ich dalsza krawędź jest oddalona od wewnętrznej krawędzi linii końcowej o 5,80 m, a dł. wynosi 3,60 m. Środek linii rzutów wolnych znajduje się na wyimaginowanej linii łączącej środkowe punkty obu linii końcowych.
Obszary ograniczone stanowią prostokątne części boiska wyznaczone na podłożu liniami końcowymi, liniami rzutów wolnych oraz liniami zaczynającymi się na liniach końcowych, z zewnętrznymi krawędziami w odl. 2,45 m od punktów środk. linii końcowych i kończącymi się na zew. krawędziach przedłużeń linii rzutów wolnych. Linie te, wyłączając linie końcowe, są częścią obszaru ograniczonego. Obszary ograniczone muszą być pomalowane.
Pole rzutów za trzy punkty
Dla każdej drużyny pole rzutów za trzy punkty stanowi cały obszar boiska z wyjątkiem obszaru w pobliżu kosza przeciwnika, wyznaczonego przez i zawierającego:
Dwie linie równoległe, zaczynające się i prostopadłe do linii końcowej, w odległości 0,90 m od wewnętrznej krawędzi linii bocznych.
Półkole o promieniu 6,75 m, mierzony od punktu, który jest dokładnie pod środkiem kosza przeciwnika do zewnętrznej krawędzi linii tego półkola. Odległość tego punktu do środka wewnętrznej krawędzi linii końcowej wynosi 1,575 m. Półkole łączy się z liniami równoległymi.
Linia rzutów za trzy punkty nie jest częścią pola rzutów za trzy punkty.
WYPOSAŻENIE DO GRY W PIŁKĘ KOSZYKOWĄ- OSPRZĘT SPORTOWY TYPOWY, SŁUPYZ TABLICAMI I KOSZAMI MONTOWANE W TULEJACH STAŁOWYCH OSADZONYCH W FUNDAMENTACH BETONOWYCH PUNKTOWYCH (Ł-1) Z MOŻLIWOŚCIĄ DEMONTAŻU I ZAŚLEPIENIA OTWORÓW W MURAWIE.

WYMIAR FUNDAMENT	30	200	2993	30
WYMIAR OGRODZENIE	1575	323	130	260
WYMIAR PRZESŁA- 250-260cm	1575	313	2755	2770
WYMIAR FUNDAMENT	344	453	3193	3253
WYMIAR FUNDAMENT	30	200	2993	30

PRACOWNIA PROJEKTOWA "MM" 15-078 Białystok, ul.Warszawska 70 lok.18, tel./fax.:085 7404546, e-mail: ppm@onet.eu			
INWESTOR:	I Liceum Ogólnokształcące w Łapach ul. Bohaterów Westerplatte 10, 18-100 Łapy	NR INWY:	
OBIEKT:	REMONT ISTNIEJĄCEGO BOISKA WIELOFUNKCYJNEGO REMONT ISTNIEJĄCEJ BIEŻNI na terenie I Liceum Ogólnokształcącego w Łapach	DATA:	23.04.2015r.
ADRES BUDOWY:	18-100 ŁAPY, UL. BOHATERÓW WESTERPLATTE 10	SKALA:	1:200
FAZA :		NR RYS:	6.
NAZWA RYSUNKU:	BOISKO WIELOFUNKCYJNE-POLA DO PIŁKI KOSZYKOWEJ		
BRANŻA:	PROJEKTANT:	NR UP RP/ROL:	PODPIS:
ARCHITEKTURA:	mgr inż. arch. MAREK ADAM MATYSZCZYK	BL/88/00	
INŻYNIERIA:	mgr inż. BENEDYKT KWIAKOWSKI	BL/204/89	