


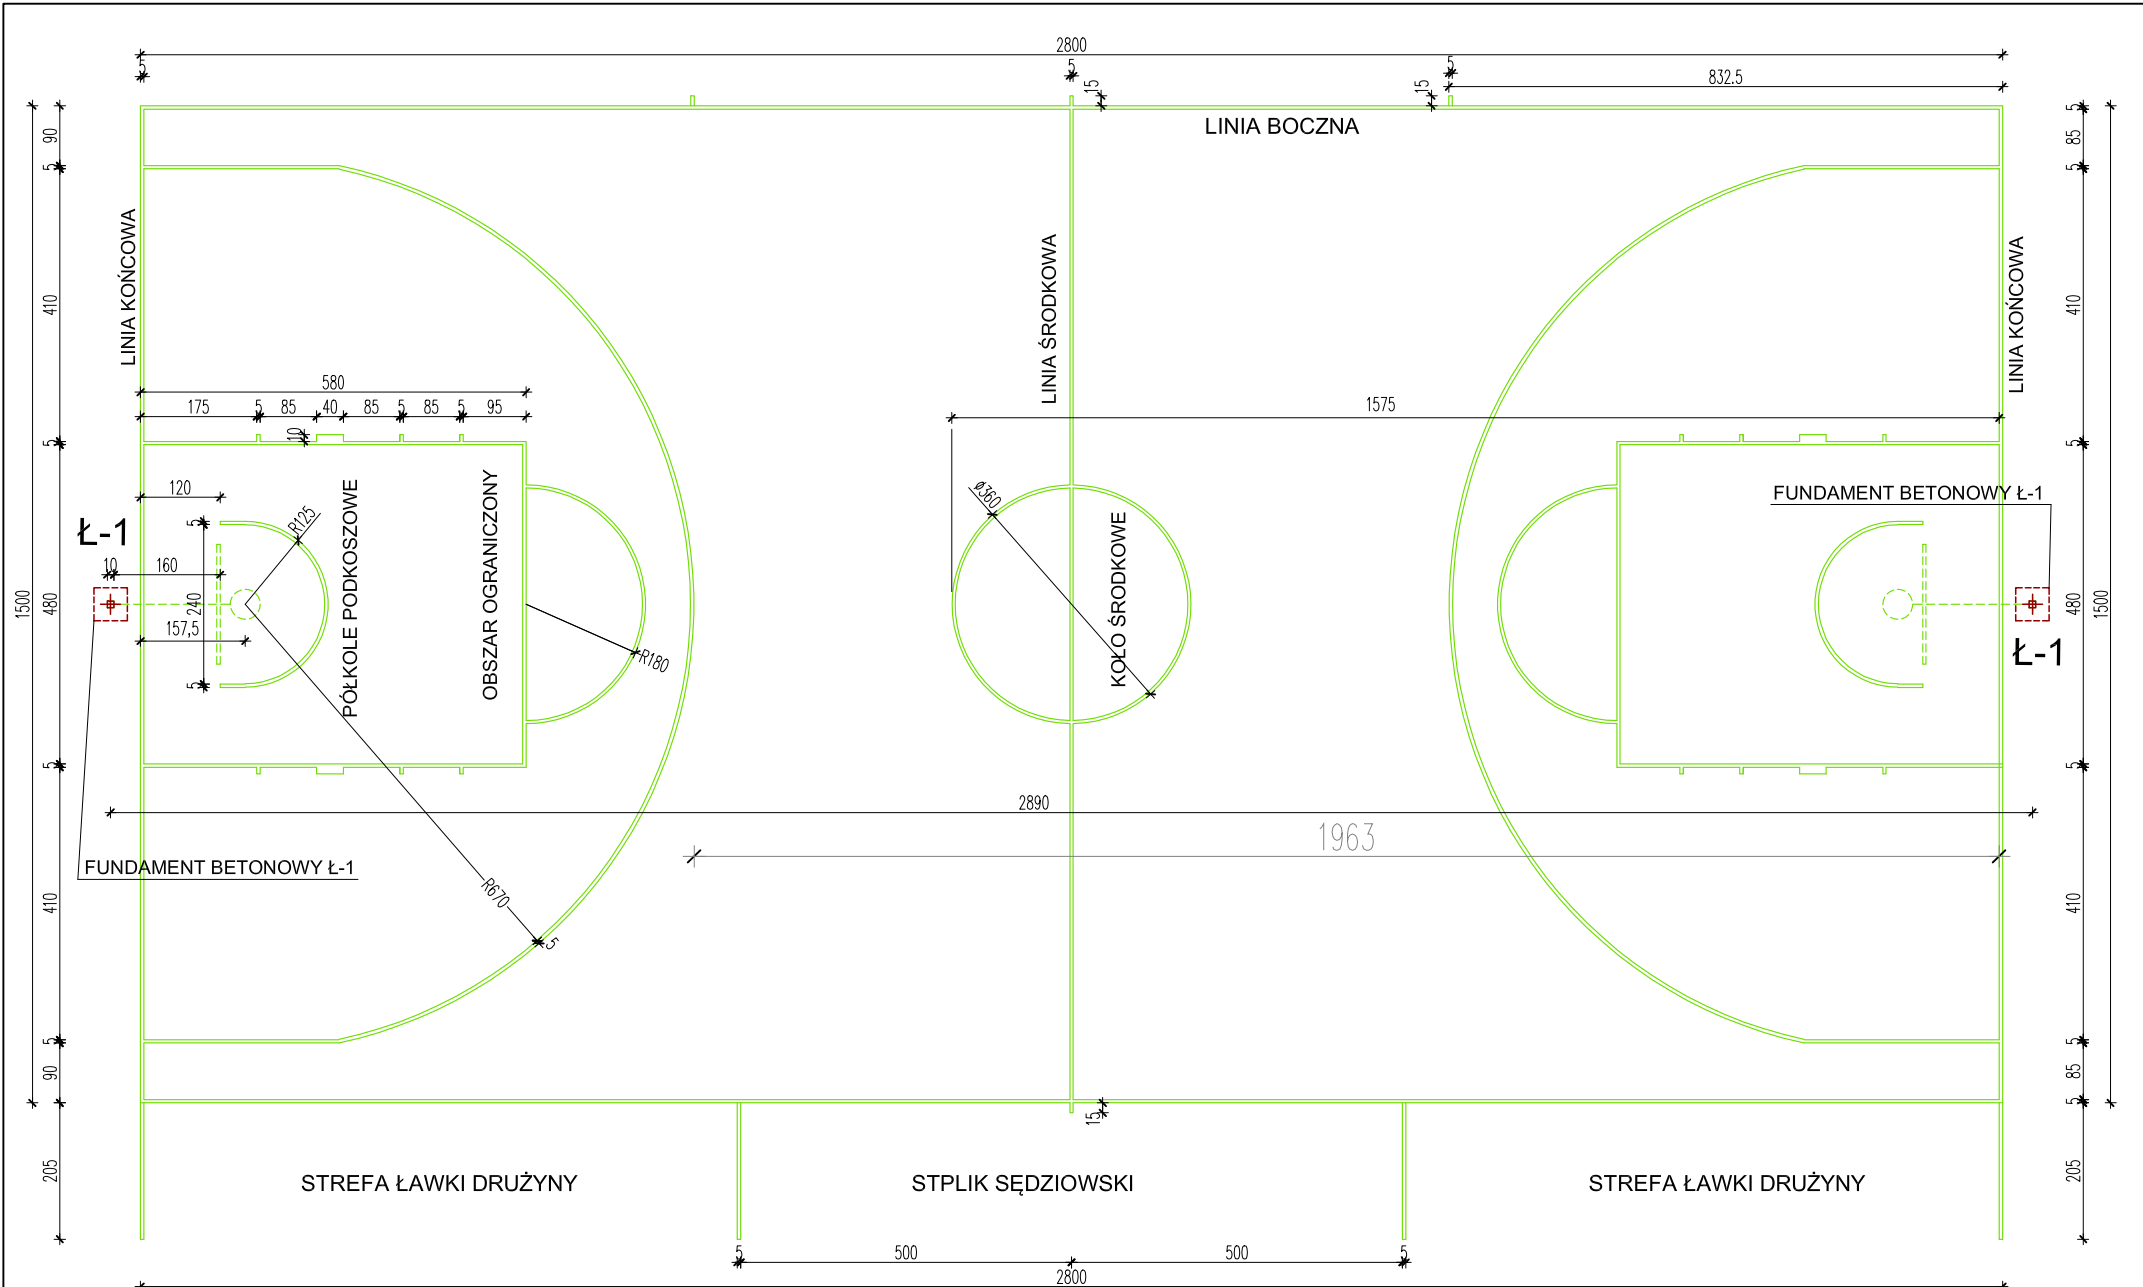

BOISKO DO PIŁKI KOSZYKOWEJ
Boisko do gry
Boisko do gry to płaska, twarda powierzchnia wolna od przeszkód, o wymiarach 28,0m długości i 15,0m szerokości, mierzonych od wewnętrznych krawędzi linii ograniczających boisko.
Pole obrony
Pole obrony drużyny składa się z własnego kosza tej drużyny, powierzchni jego tablicy od strony boiska oraz części boiska ograniczonej linią końcową za własnym koszem, liniami bocznymi oraz linią środkową.
Pole ataku
Pole ataku drużyny składa się z kosza przeciwników, powierzchni jego tablicy od strony boiska oraz części boiska ograniczonej linią końcową za koszem przeciwników, liniami bocznymi i krawędzią linii środkowej bliższą przeciwników.
Linie
Wszystkie Linie mają być w białym kolorze, mieć 5cm szerokość i być wyraźnie widoczne.
Linie ograniczające
Boisko do gry jest wyznaczone liniami ograniczającymi, składającymi się z linii końcowych oraz linii bocznych. Linie te nie są częścią boiska.
BOISKO I WYPOSAŻENIE
Strefy ławek drużyn
Strefy ławek drużyn należy wyznaczyć dwoma liniami na zewnątrz boiska do gry tak jak jest pokazane na rysunku.
W strefie ławki drużyny musi znajdować się czternaście siedzeń dla trenerów, asystentów trenerów, zmianików i osób towarzyszących. Wszystkie inne osoby powinny znajdować się co najmniej 2 metry za ławką drużyny.
Linie wprowadzania piłki spoza boiska
Dwie Linie o długości 0,15 m powinny być wyznaczone na zewnątrz boiska na linii bocznej, po przeciwnej stronie stołka sędziowskiego. Zewnętrzna krawędź tych linii powinna być w odległości 8,325 m od wewnętrznej krawędzi bliższej linii końcowej.
Obszary półkoli podkoszowych
Linie półkoli podkoszowych powinny być wyznaczone na boisku i składać się z:
Półkola o promieniu 1,25 m mierzone od punktu, który jest dokładnie pod środkiem kosza do wewnętrznej krawędzi półkola. Półkole jest połączone z:
Dwoma równoległymi liniami prostopadłymi do linii końcowej o długości 0,375 m, kończącymi się 1,20 m od wewnętrznej krawędzi linii końcowej i będącymi w odległości 1,25 m od punktu, który jest dokładnie pod środkiem kosza.
Obszary półkoli podkoszowych są zakończone wyznaczanymi liniami łączącymi końce dwóch równoległych linii dokładnie pod przednimi krawędziami tablic.
Linie półkoli podkoszowych nie są częścią obszarów półkoli podkoszowych.
Wszelkie przeszkody, w tym także siedzenia w strefach ławek drużyn, powinny być oddalone od boiska o co najmniej 2m.
Linia środkowa, koło środkowe i półkola rzutów wolnych
Linia środkowa jest wyznaczona równolegle do linii końcowych pomiędzy środkowymi punktami linii bocznych i przedłużona o 0,15 m za każdą linią boczną. Linia środkowa jest częścią pola obrony.
Koło środkowe jest wyznaczone na środku boiska i ma promień długości 1,80 m, mierzony do zewnętrznej krawędzi linii obwodu. Jeżeli wnętrze koła jest pomalowane, to jego kolor musi być taki sam, jak kolor obszarów ograniczonych.
Półkola rzutów wolnych są wyznaczone na boisku i mają promień 1,80 m, mierzony do zewnętrznej krawędzi linii obwodu, a ich środki pokrywają się z punktami środkowymi linii rzutów wolnych.
Linie rzutów wolnych, obszary ograniczone i miejsca wzdłuż obszarów ograniczonych
Linie rzutów wolnych wytyczone są równolegle do każdej linii końcowej. Ich dalsza krawędź jest oddalona od wewnętrznej krawędzi linii końcowej o 5,80 m, a długość wynosi 3,60 m. Środek linii rzutów wolnych znajduje się na wyznaczanej linii łączącej środkowe punkty obu linii końcowych.
Obszary ograniczone stanowią prostokątne części boiska wyznaczone na podłożu liniami końcowymi, liniami rzutów wolnych oraz liniami zaczynającymi się na liniach końcowych, z zewnętrznymi krawędziami w odległości 2,45 m od punktów środkowych linii końcowych i kończącymi się na zewnętrznych krawędziach przedłużenia linii rzutów wolnych. Linie te, wyłączając Linie końcowe, są częścią obszaru ograniczonego. Obszary ograniczone muszą być pomalowane.
Pole rzutów za trzy punkty
Dla każdej drużyny pole rzutów za trzy punkty stanowi cały obszar boiska z wyjątkiem obszaru w pobliżu kosza przeciwnika, wyznaczonego przez i zawierającego:
Dwie Linie równoległe, zaczynające się i prostopadłe do linii końcowej, w odległości 0,90 m od wewnętrznej krawędzi linii bocznych.
Półkole o promieniu 6,75 m, mierzone od punktu, który jest dokładnie pod środkiem kosza przeciwnika do zewnętrznej krawędzi linii tego półkola. Odległość tego punktu do środka wewnętrznej krawędzi linii końcowej wynosi 1,575 m. Półkole łączy się z liniami równoległymi.
Linia rzutów za trzy punkty nie jest częścią pola rzutów za trzy punkty.

BOISKO DO PIŁKI KOSZYKOWEJ (wg FIBA2010) skala 1:100


POWIERZCHNIA NETTO BOISKA 15,0m x 28,0m=420,0m²
ILOŚĆ BOISK- 2SZT.
LINIE GR. 5cm, KOLORU BIAŁEGO

UWAGA:
DOCELOWE PARAMETRY FUNDAMENÓW,
SPÓSÓB MONTAŻU TULEI- PO DOKONANIU
WYBORU KONKRETNIEGO PRODUCENTA
OSPRZĘTU, NA PODSTAWIE WYTTCZYNYCH
PRODUCENTA


FUNDAMENT Ł-1 - SZT.4 BETON C16/20

FUNDAMENT Ł-1 RZUT skala 1:10

TULEJA STALOWA
DO MONTAŻU SŁUPKA

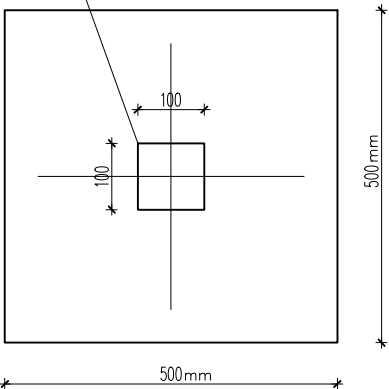

TULEJA STALOWA
DO MONTAŻU SŁUPKA

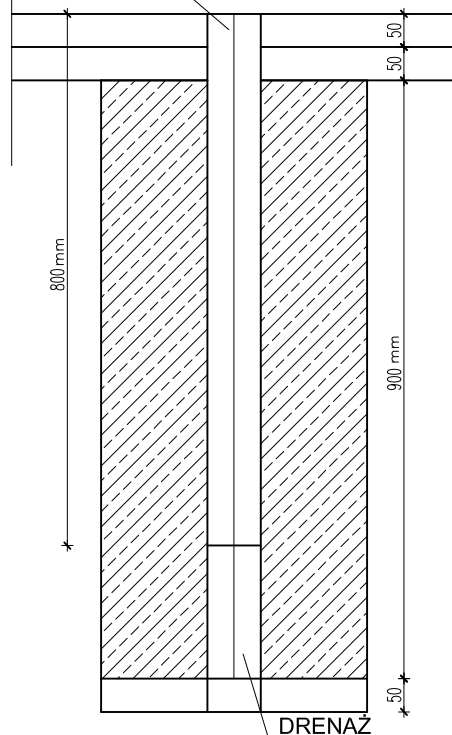

PRZEKRÓJ skala 1:10

PRACOWNIA PROJEKTOWA "MM" 15-078 Białystok, ul. Warszawska 70 lok.18, tel./fax.:085 7404546, e-mail: pprmm@onet.eu

PRACOWNIA PROJEKTOWA "MM" 15-078 Białystok, ul. Warszawska 70 lok.18, tel./fax.:085 7404546, e-mail: pprmm@onet.eu			
INWESTOR: I Liceum Ogólnokształcące w Łapach ul. Bohaterów Westerplatte 10, 18-100 Łapy			
OBJEKT: REMONT ISTNIEJĄCEGO BOISKA WIELOFUNKCYJNEGO REMONT ISTNIEJĄCEJ BIEŻNI na terenie I Liceum Ogólnokształcącego w Łapach	DATA: 23.04.2015r.		
	SKALA: 1:100 1:10		
ADRES BUDOWY: 18-100 ŁAPY, UL. BOHATERÓW WESTERPLATTE 10			
FAZA :	NR RYS:		
NAZWA RYSUNKU: BOISKO DO PIŁKI KOSZYKOWEJ (wg FIBA2010), fundamenty Ł-1	7.		
BRANŻA:	PROJEKTANT:	NR UPR. PROJ.:	PODPIS:
ARCHITEKTURA: mjr inż. arch. MAREK ADAM MATYSZCZYK	BL/68/00		
DROGI, USTALANIE TERENU: mjr inż. BENEDYKT KWIATKOWSKI	BL/204/89		