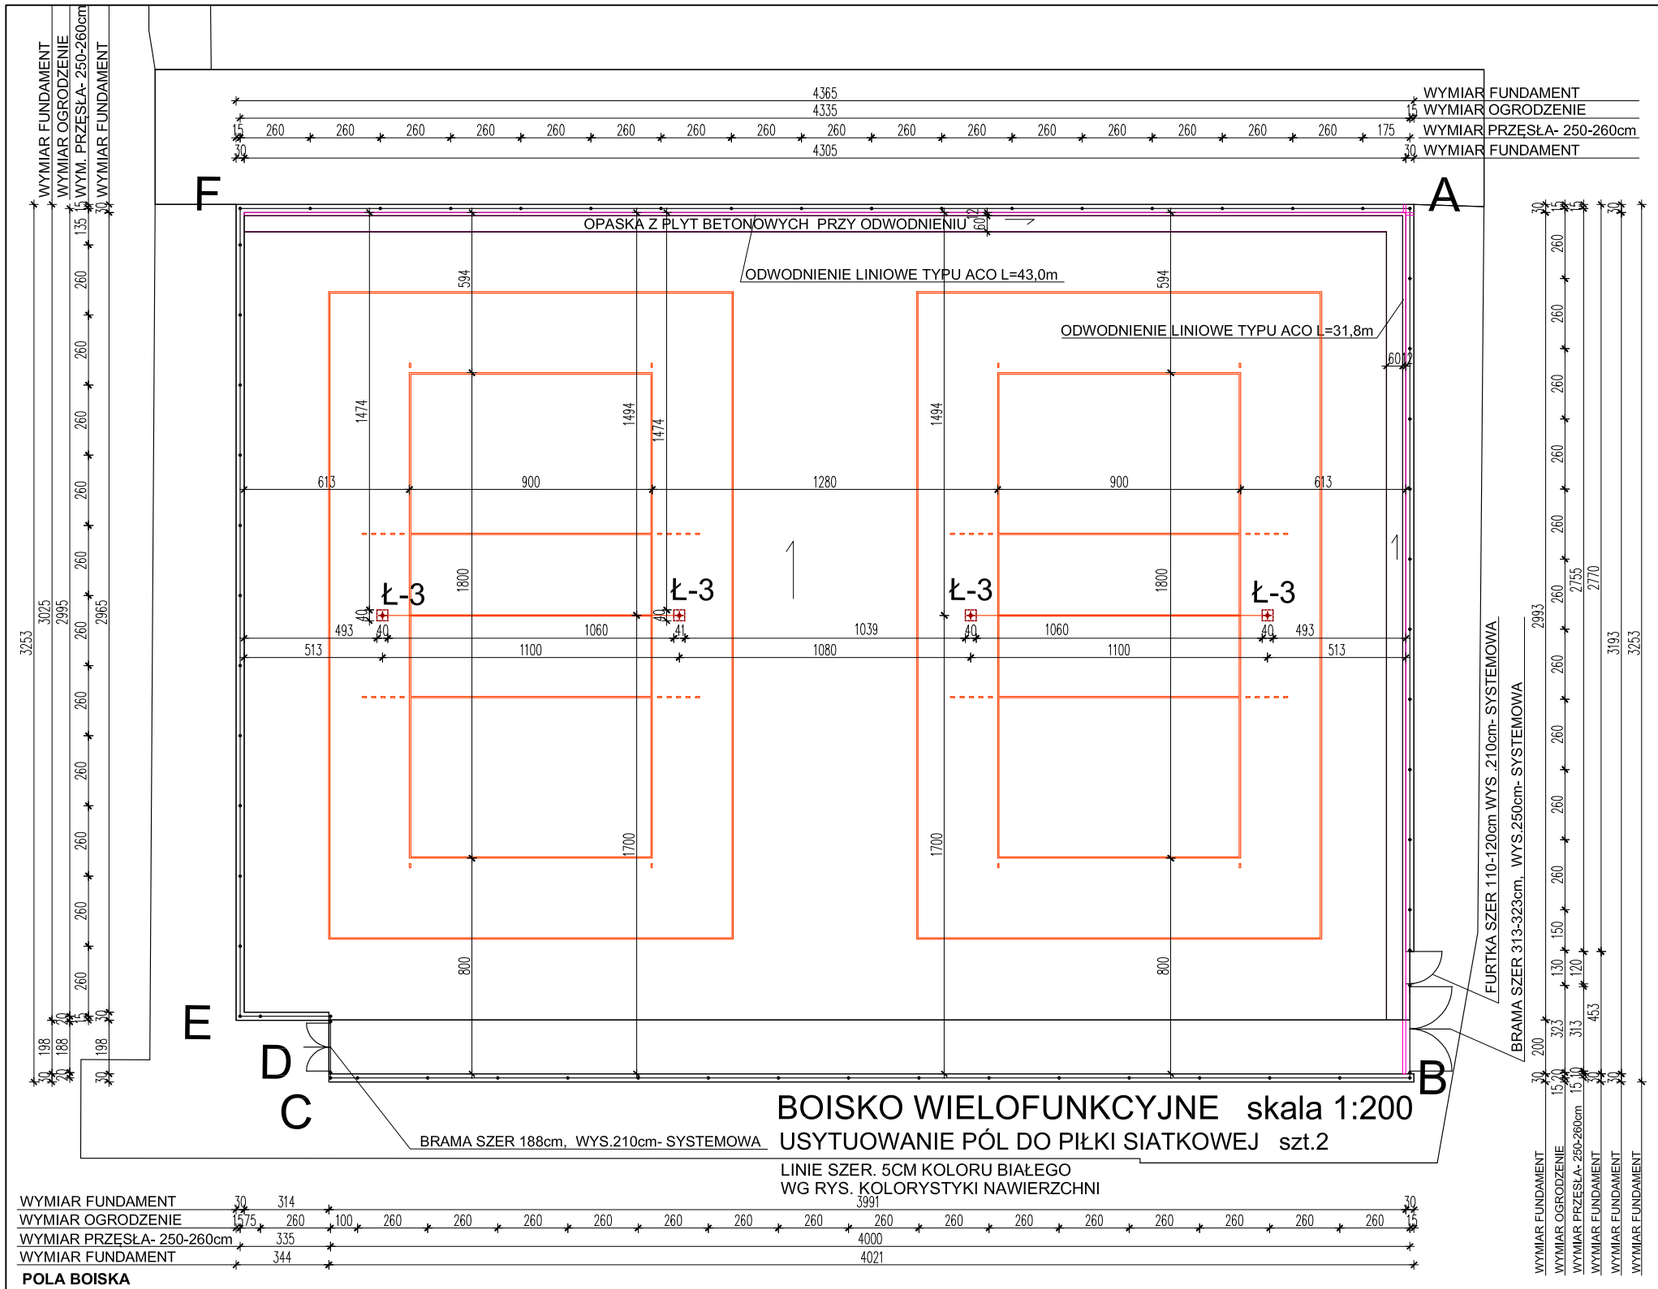

BOISKO DO GRY W PIŁKĘ SIATKOWĄ- 2 pola

Boisko do gry w siatkówkę jest prostokątem o wymiarach 18 x 9 m otoczonym strefą wolną o szerokości co najmniej 3 m z każdej strony.

Wolna przestrzeń jest przestrzenią nad polem gry, wolną od jakichkolwiek przeszkód. Wysokość wolnej przestrzeni powinna wynosić minimum 7 m mierząc od podłoża.

Podczas światowych zawodów FIVB szerokość wolnej strefy wynosi co najmniej 5 m poza liniami bocznymi i co najmniej 8 m poza liniami końcowymi.

Wysokość wolnej przestrzeni wynosi co najmniej 12,5 m mierząc od podłoża.

Spadek boiska na wolnym powietrzu w celu odprowadzenia wody nie może wynosić więcej niż 5 mm na jeden metr. Linie oznaczające boisko nie mogą być wykonane z materiałów trwałych.

LINIE BOISKA

Wszystkie linie boiska mają szerokość 5 cm. Muszą one być koloru jasnego, kontrastującego z kolorem powierzchni boiska i innymi liniami.

Linie ograniczające

Dwie linie boczne i dwie linie końcowe ograniczające boisko są wykreślone wewnątrz boiska.

Linia środkowa

Oś linii środkowej dzieli boisko na dwa równe pola o wymiarach 9 x 9 m każde. Znajduje się ona pod siatką pomiędzy liniami bocznymi.

Linia ataku

Na każdej stronie pola gry, wyznaczone jest pole ataku, poprzez linię ataku, której zewnętrzna krawędź wykreślona jest 3 m od osi linii środkowej

Na boiskach, na których rozgrywane są światowe i oficjalne zawody FIVB, linia ataku przedłużona jest z obu stron poza liniami bocznymi linią przerywaną, złożoną z pięciu 15-to cm odcinków o szerokości 5 cm, odległych od siebie o 20 cm, które tworzą w ten sposób linię przerywaną o długości 1,75 m.

POLA BOISKA

Pole ataku

Na każdym polu gry, pole ataku ograniczone jest przez oś linii środkowej i zewnętrzny brzeg linii ataku.

Pole ataku przedłużone jest poza liniami bocznymi do końca wolnej strefy.

Pole zagrywki

Pole zagrywki o szerokości 9 m znajduje się poza każdą linią końcową (nie wchodzącą w skład tego pola). Pole zagrywki ograniczone jest po bokach przez dwie 15 cm linie, prostopadłe do linii końcowej i odległe od niej o 20 cm. Linie znajdują się na przedłużeniu linii bocznych. Obie linie są wewnątrz pola zagrywki. Głębokość pola zagrywki ograniczona jest szerokością wolnej strefy.

Pole zmian (strefa zmian)

Strefa zmian określona jest przez przedłużenie obu linii ataku w kierunku stolika sekretarza zawodów.

Pole rozgrzewki

Podczas światowych i oficjalnych zawodów FIVB pola rozgrzewki o wymiarach ok 3 m x 3 m znajdują się po stronie ławek, poza strefą wolną

Pole kar

Pola kar o wymiarach około 1 x 1 m, wyposażone w dwa krzesła, znajdują się w strefie kontrolowanej przez komisję sędziowską za przedłużeniem linii końcowych. Pola te mogą być oznaczone czerwoną linią o szerokości 5 cm.

PRACOWNIA PROJEKTOWA "MM"

PRACOWNIA PROJEKTOWA "MM" 15–078 Białystok, ul.Warszawska 70 lok.18, tel./fax.:085 7404546, e-mail: ppmm@onet.eu

INWESTOR:	I Liceum Ogólnokształcące w Łapach ul. Bohaterów Westerplatte 10, 18–100 Łapy	NR UMOWY:	
OBIEKT:	REMONT ISTNIEJĄCEGO BOISKA WIELOFUNKCYJNEGO REMONT ISTNIEJĄCEJ BIEŻNI na terenie I Liceum Ogólnokształcącego w Łapach	DATA:	23.04.2015r.
		SKALA:	1:200
ADRES BUDOWY:	18–100 ŁAPY, UL. BOHATERÓW WESTERPLATTE 10		
FAZA :		NR RYS.:	8.
NAZWA RYSUNKU:	BOISKO WIELOFUNKCYJNE–POLA DO PIŁKI SIATKOWEJ		

BRANŻA:	PROJEKTANT:	NR UPR.PROJ.:	PODPIS:
ARCHITEKTURA:	mgr inż. arch. MAREK ADAM MATYSZCZYK	BK/68/00	
DROGI, KSZTAŁTOWANIE TERENU:	mgr inż. BENEDYKT KWIATKOWSKI	BK/204/89	