


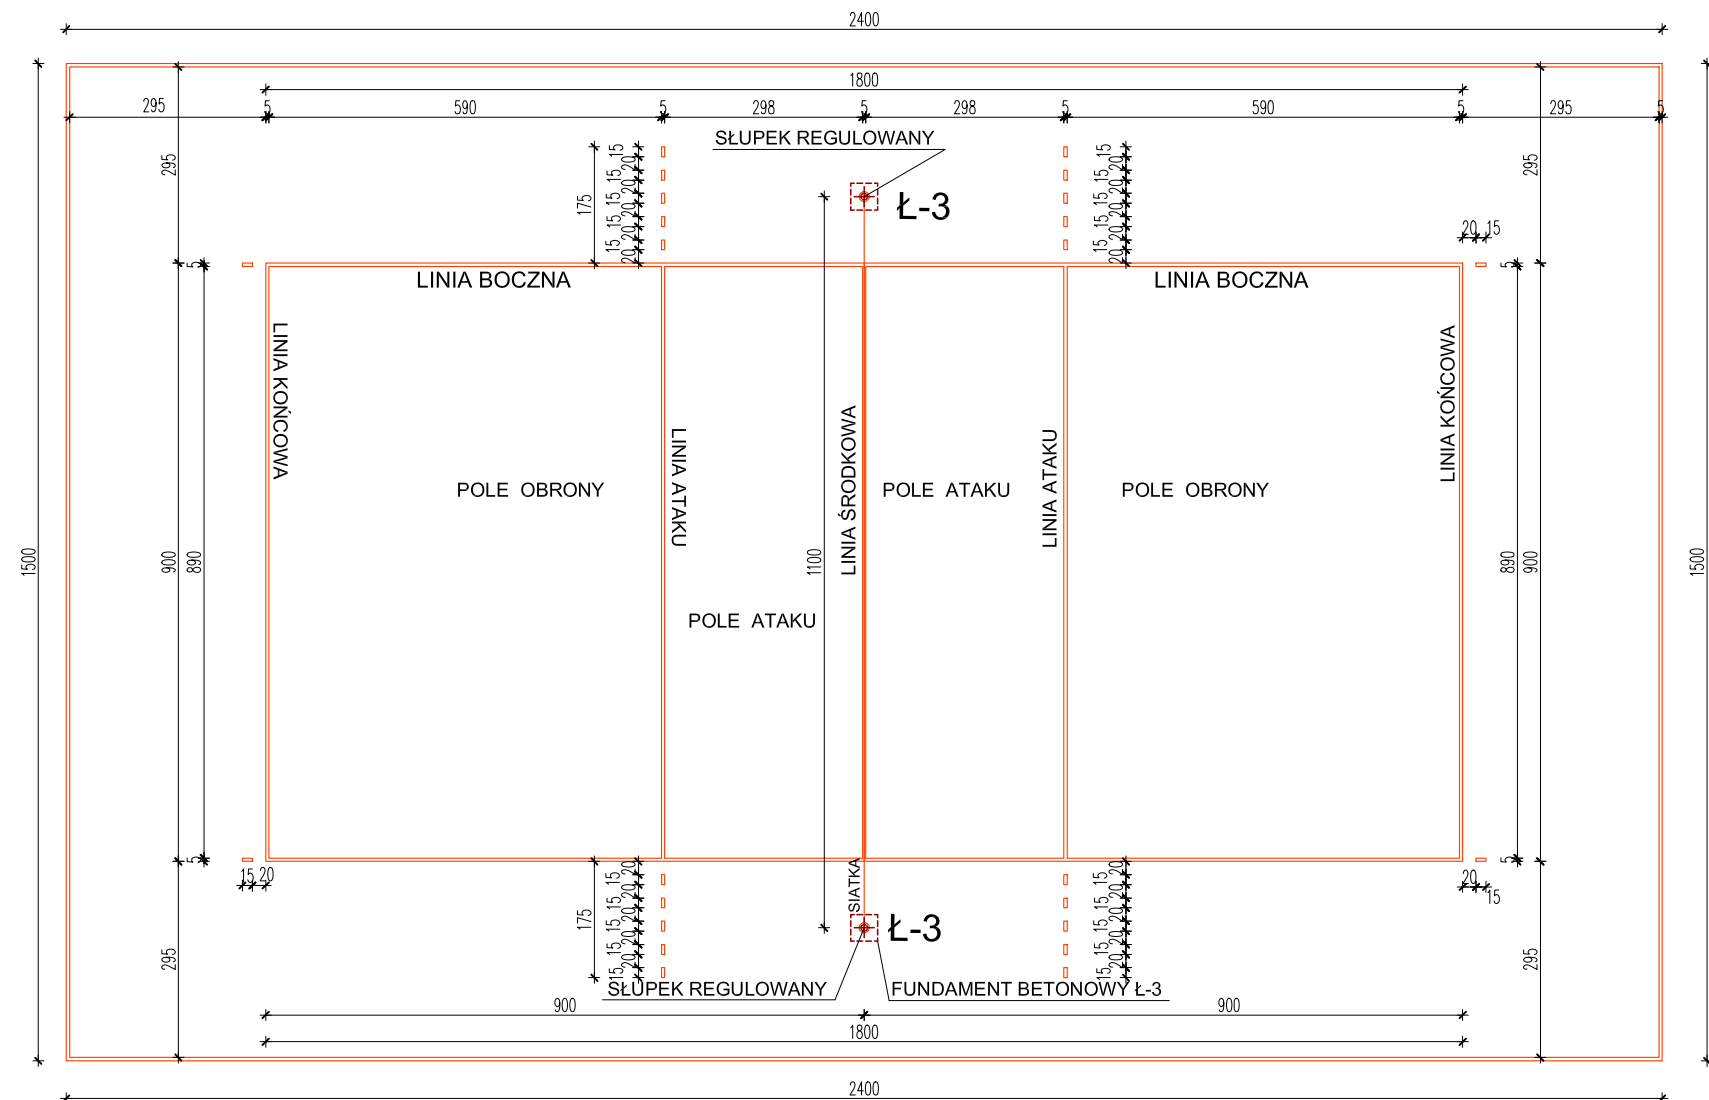

BOISKO DO PIŁKI SIATKOWEJ skala 1:100

POWIERZCHNIA NETTO BOISKA 9,0m x 18,0m=162,0m²
ILOŚĆ BOISK- 2SZT.
LINIE GR. 5cm, KOLORU BIAŁEGO

BOISKO DO GRY W PIŁKĘ SIATKOWĄ

Boisko do gry to płaska, twarda powierzchnia wolna od przeszkód, o wymiarach 9,0m długości i 18,0 m szerokości, mierzonych od krawędzi linii ograniczających boisko.

Linia środkowa dzieli boisko na dwa równe pola gry o wymiarach 9 m x 9 m.

Na każdym polu, w odległości 3 m od linii środkowej, wyznacza się równoległe linie oddzielające pole ataku od pola obrony.

Nad linią środkową zawieszona jest siatka, umocowana na słupkach w ten sposób, aby można było regulować jej wysokość.


Zgodnie z ustalonymi przepisami wysokość zawieszenia siatki wynosi dla kobiet i junierek 224cm, dla młodziczek do lat 15-215cm dla mężczyzn, juniorów 243cm. dla młodzików do lat 15-235cm.

W rozgrywkach zespołów dziecięcych można obniżyć siatkę do wysokości 200cm.


WYPOSAŻENIE DO GRY W PIŁKĘ SIATKOWĄ- OSPRZĘT SPORTOWY TYPOWY, SŁUPKI MONTOWANE W TULEJACH STALOWYCH OSADZONYCH W FUNDAMENTACH BETONOWYCH PUNKTOWYCH (Ł-3) Z MOŻLIWOŚCIĄ DEMONTAŻU I ZAŚLEPIENIA OTWORÓW W MURAWIE.

FUNDAMENT Ł-3 - SZT.4 BETON C16/20

FUNDAMENT Ł-3 RZUT skala 1:10

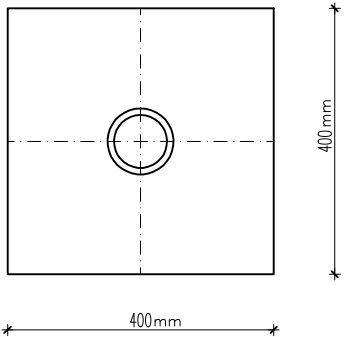

FUNDAMENT Ł-3 PRZEKRÓJ skala 1:10

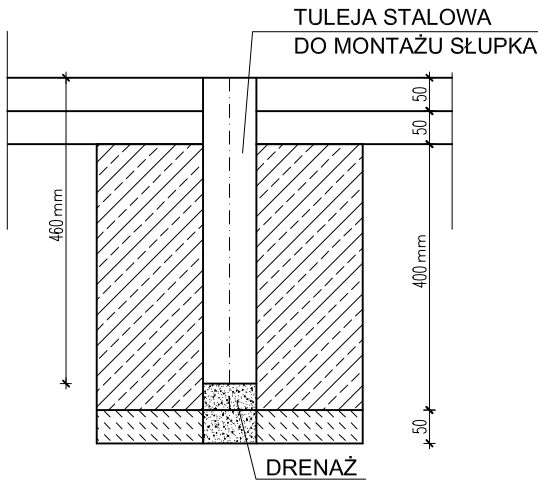

UWAGA:
DOCELOWE PARAMETRY FUNDAMENÓW,
SPÓSÓB MONTAŻU TULEI- PO DOKONANIU
WYBORU KONKRETNEGO PRODUCENTA
OSPRZĘTU, NA PODSTAWIE WYTYCZNYCH PRODUCENTA

PRACOWNIA PROJEKTOWA 

PRACOWNIA PROJEKTOWA "MM" 15-078 Białystok, ul. Warszawska 70 lok.18, tel./fax.:085 7404546, e-mail: pmm@onet.eu			
INWESTOR: I Liceum Ogólnokształcące w Łapach ul. Bohaterów Westerplatte 10, 18-100 Łapy			NR UMOWY:
OBIEKT:	REMONT ISTNIEJĄCEGO BOISKA WIELOFUNKCYJNEGO REMONT ISTNIEJĄCEJ BIEŻNI na terenie I Liceum Ogólnokształcącego w Łapach		DATA:
			SKALA:
ADRES BUDOWY:	18-100 ŁAPY, UL. BOHATERÓW WESTERPLATTE 10		1:100 1:10
FAZA :			NR RYS.: 9.
NAZWA RYSUNKU:	BOISKO DO PIŁKI SIATKOWEJ, FUNDAMENTY Ł-3		
BRANŻA:	PROJEKTANT:	NR UPR.PROJ.:	PODPIS:
ARCHITEKTURA:	mgr inż. arch. MAREK ADAM MATYSZCZYK	BL/68/00	
	mgr inż. BENEDYKT KWIATKOWSKI	BL/204/89	
DROGI, UKSZTAŁTOWANIE TERENU:			