
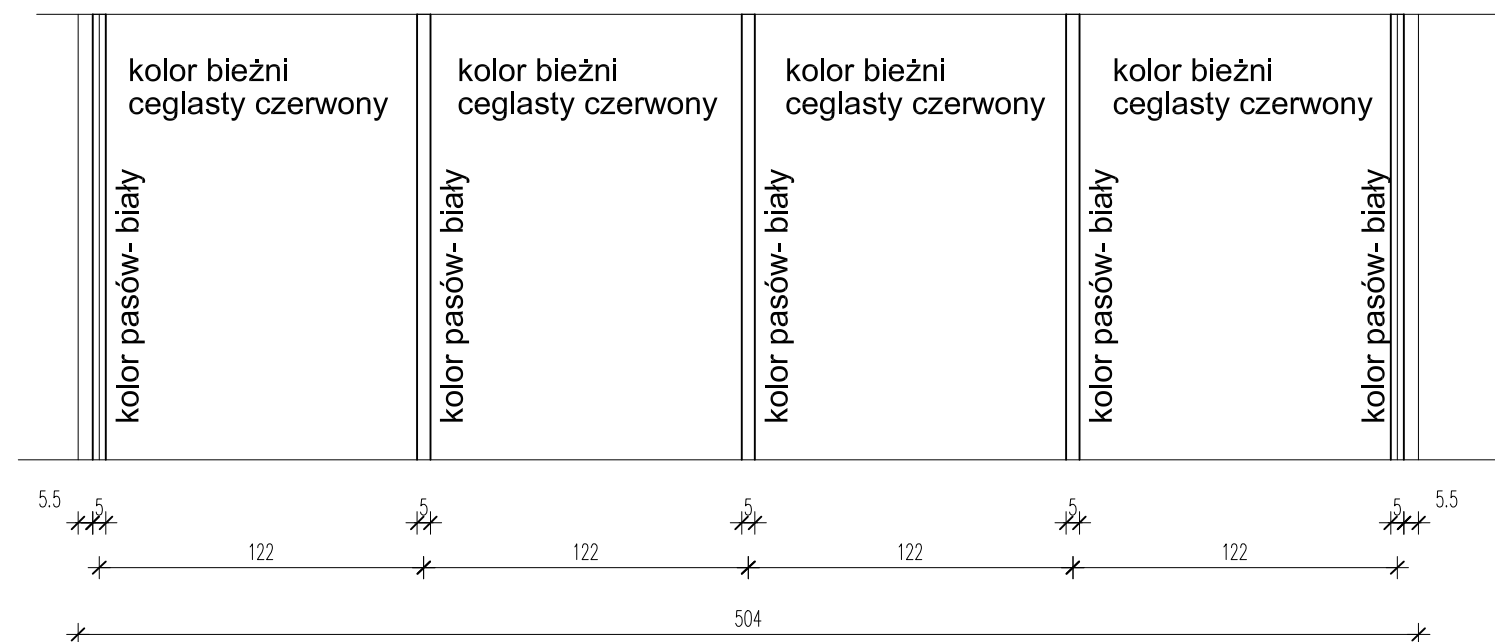


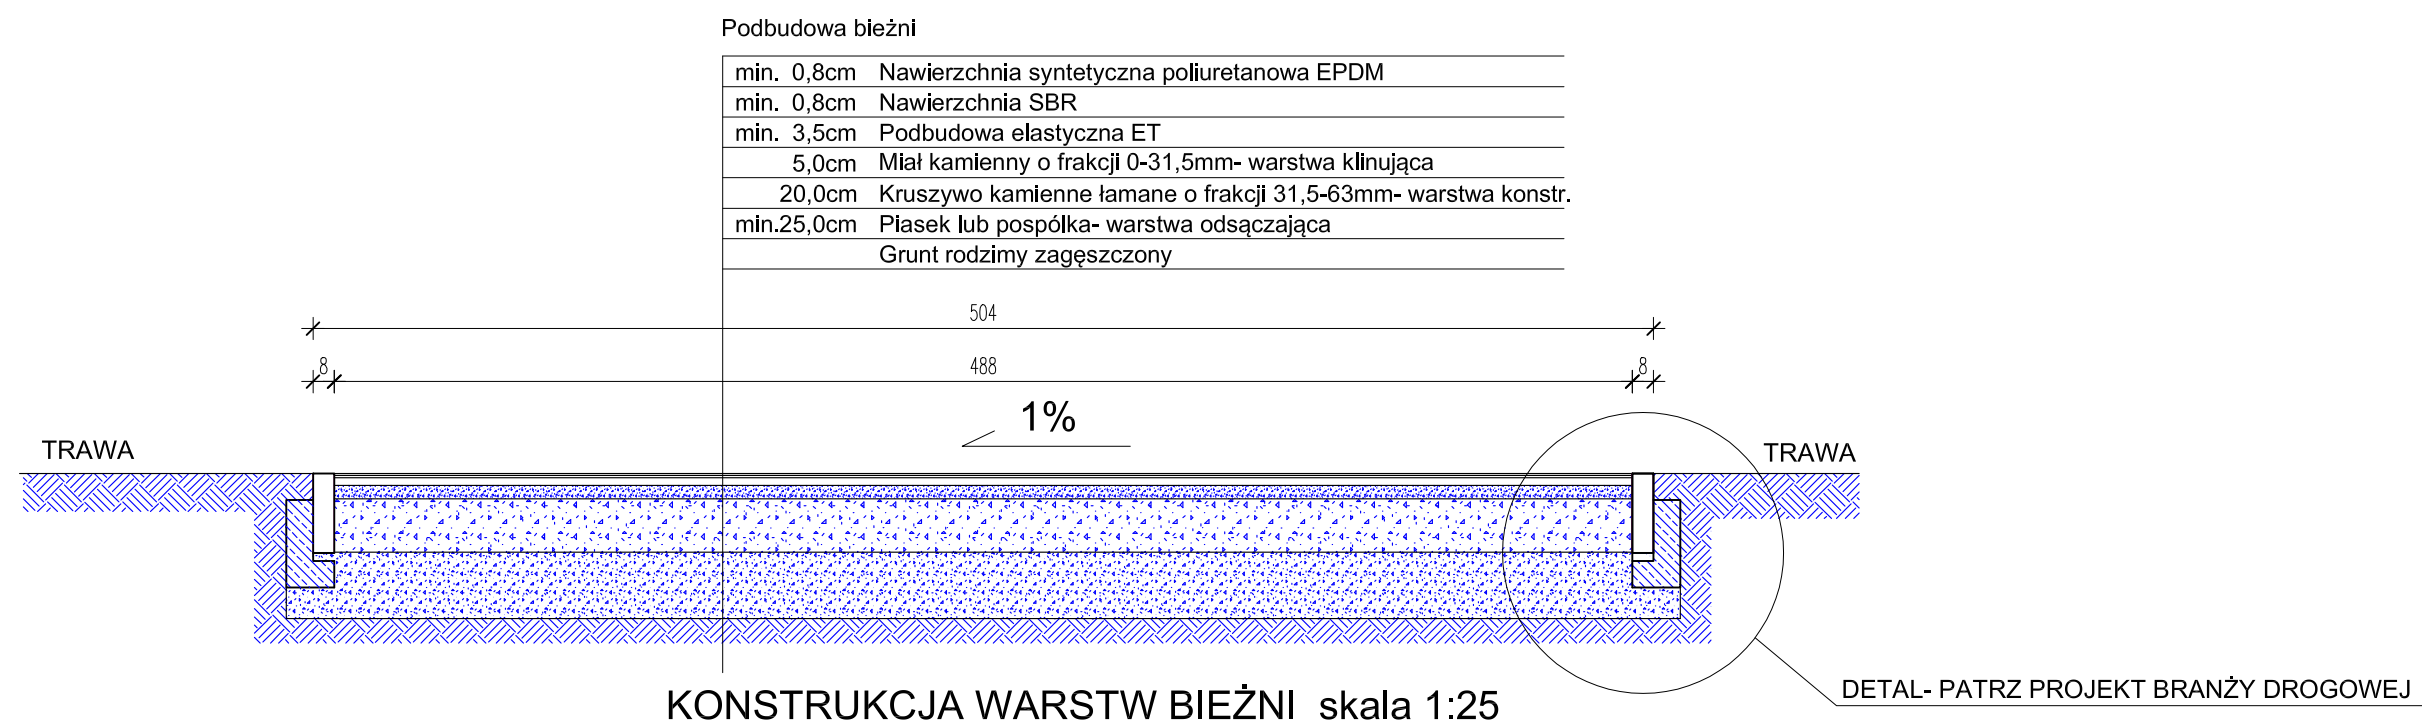

PRACOWNIA PROJEKTOWA "MM" 15-078 Białystok, ul. Warszawska 70 lok.18, tel./fax.:085 7404546, e-mail: pmm@onet.eu			
INWESTOR: I Liceum Ogólnokształcące w Łapach ul. Bohaterów Westerplatte 10, 18-100 Łapy			
OBIEKT:	REMONT ISTNIEJĄCEGO BOISKA WIELOFUNKCYJNEGO REMONT ISTNIEJĄCEJ BIEŻNI na terenie I Liceum Ogólnokształcącego w Łapach		NR UMOWY:
			DATA: 23.04.2015r.
ADRES BUDOWY: 18-100 ŁAPY, UL. BOHATERÓW WESTERPLATTE 10		SKALA:	1:25
FAZA :		NR RYS:	17.
NAZWA RYSUNKU: KONSTRUKCJA WARSTW BIEŻNI			
BRANŻA:	PROJEKTANT:	NR UPR.PROJL:	PODPIS:
ARCHITEKTURA:	mgr inż. arch. MAREK ADAM MATYSZCZYK	BŁ/68/00	
DRUGI, UKSZTAŁTOWANIE TERENU:	mgr inż. BENEDYKT KWIATKOWSKI	BŁ/204/89	