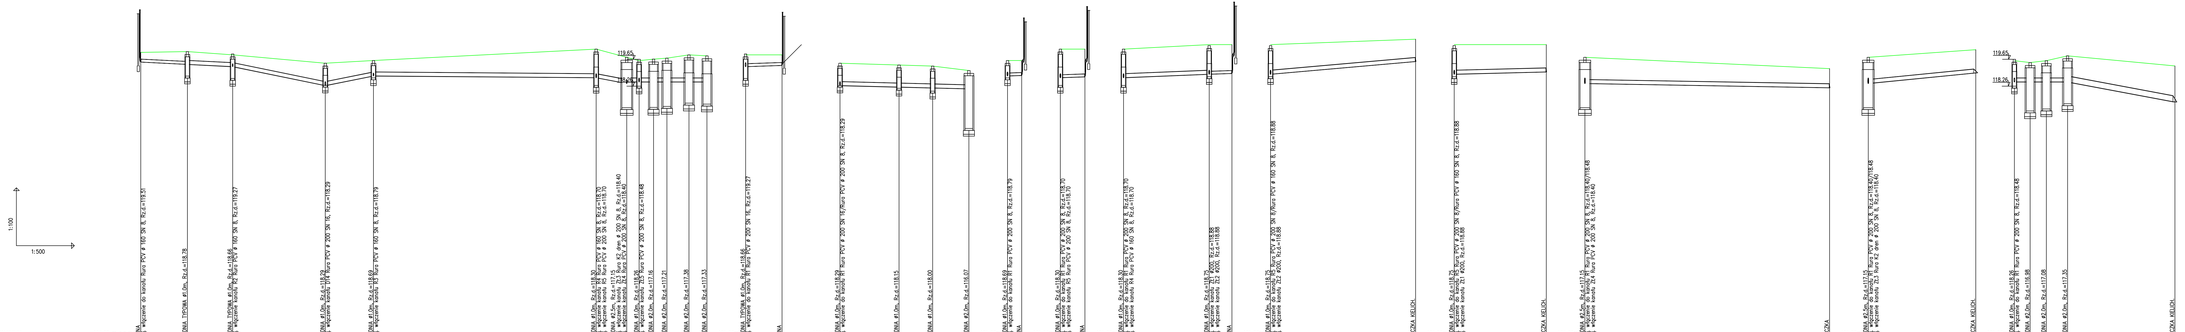

Rozwiązania zawarte w niniejszym opracowaniu podlegają ochronie prawa autorskiego i mogą być zrealizowane wyłącznie na podstawie pisemnej zgody projektanta. Wszelkie zmiany w projekcie dokonywane w czasie realizacji robót budowlanych muszą być uzgodnione z projektantem i ujęte w dokumentacji powykonawczej.

Przedsiębiorstwo Projektowe: Wykonawcze Instalacji Sanitarnych i Przemysłowych "WAMO" Mirosław Truszkowski	Zadanie: Remont z przebudową kanalizacji deszczowej w obrębie LO w Łapach
ul. Chopina 6 Łapy, 18-100 Łapy, tel. 85 814 20 40, e-mail: biuro@wamo.lapy.pl	Nazwa opracowania: Przebudowa kanalizacji deszczowej na odcinku od D1 do D6 wraz z odcinkiem od D3 do D12, 13, 14, 15
Nazwa rysunku: Profile kanalizacji deszczowej	

Stadium opracowania: PROJEKT WYKONAWCZY		Nr rysunku: 2
Data: VI.2021	Skala: 1:500	
Imię i nr.	Rzut:	
Projektanci: mgr inż. Mirosław Truszkowski		
Opracowanie: –		
Sprawdzający: –		