


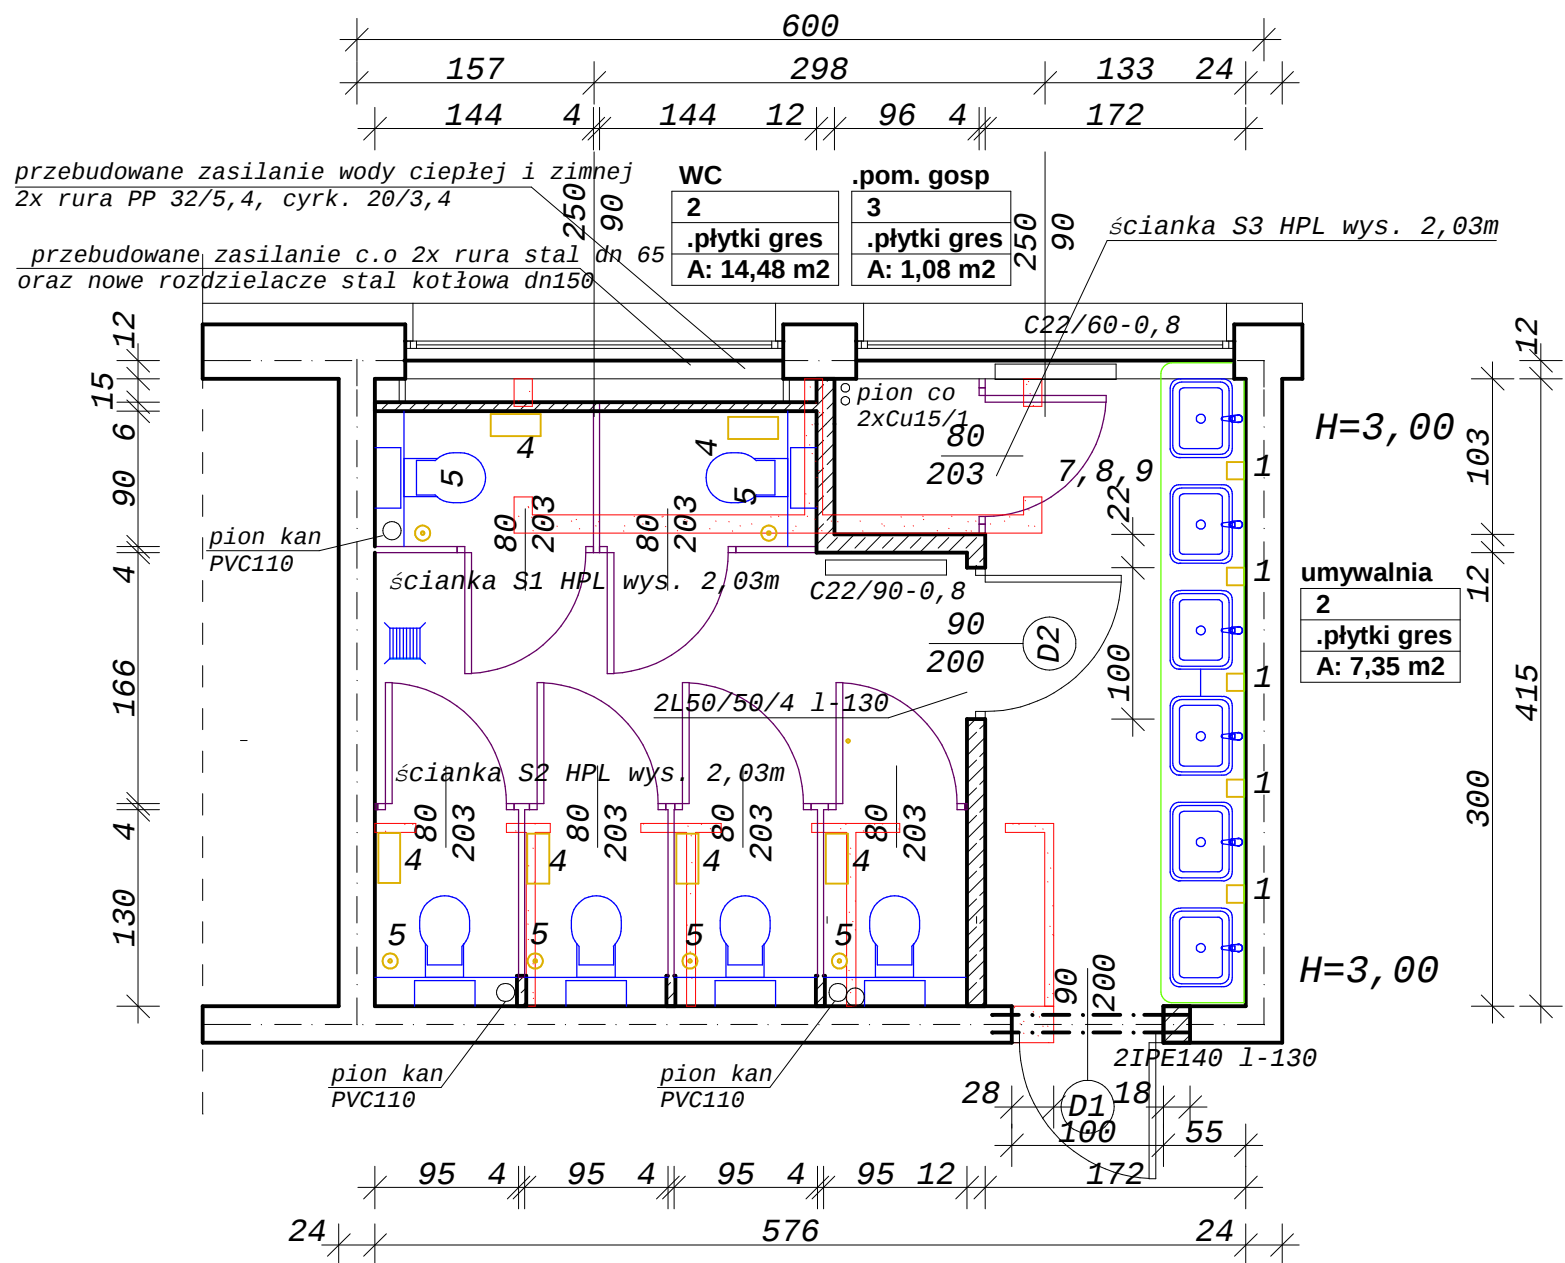

wyburzenia



nowe ścianki działowe
zamurowania

Temat	Remont zaplecza sanitarnego w segmencie dydaktycznym B budynku Zespołu Szkół im. J. Wyżykowskiego		
Adres	Głogów ul. Wita Stwosza 3a dz. nr 87/7 obręb 0009 Żarków jedn. ewid. 020301_1 Miasto Głogów		
Inwestor	Zespół Szkół im. J. Wyżykowskiego Głogów ul. Wita Stwosza 3a 67-200		
:Projektant	mgr inż. arch. D.Wojtowicz (specj. architektoniczna 121/94/Lw, DS.-0806)		Skala 1:50
:Branża	arch-bud	:Data 05.03.2019	Rys.nr 3
STAN PROJEKTOWANY RYSUNEK WYKONAWCZY			Str.nr