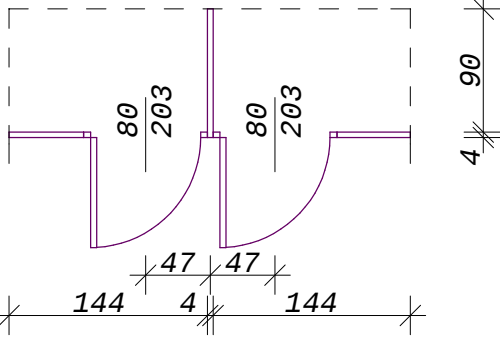
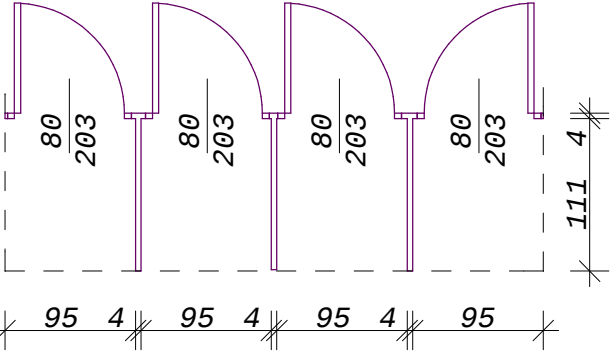
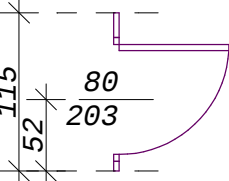
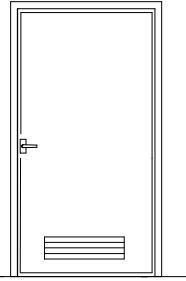
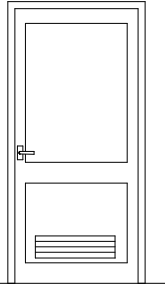


ZESTAWIENIE KABIN HPL			
	S1	S2	S3
schemat			
wymiary w świetle muru	So	940 / 2920	1150 / 3920
	Ho	2030	2030
razem	1	1	1
uwagi	Kabiny HPL typu w układzie jedno, trzy i czterokabinowym A. Wymiary wysokość całkowita systemu: 2030 mm wysokość stopy/odległość elementów od poziomu posadzki: 150 mm B. Ściany systemowe z płyty kompaktowej o grubości 13 mm matowej strukturze powierzchni, wodoodporne, krawędzie zaoblone C. Drzwi o szerokość - wymiar w świetle - 80cm podobnie jak ścianki wykonane z płyty kompaktowej o grubości 13 mm krawędzie lekko zaoblone, rogi zaoblone (R=35 mm) wykonane z przylgą w wersji standardowej wyposażone w nakładane zawiasy oraz obustronnie gałka i rygiel z rozetką ścianka drzwiowa z uszczelką tłumiącą odgłosy zamykania PCW D. Profile - ceownik jako łącznik między ścianami systemowymi i pozostałymi zwieńczenie jako element stabilizujący front i ściany zewnętrzne E. Wsporniki - standardowy stalowy M12 w osłonie ze stali kwasoodpornej regulowana wysokość +/-15 mm, rozeta ze stali kwasoodpornej Uwaga: Kolor kabin należy uzgodnić z Dyrekcją Szkoły - proponuje się kolor jasnoszary RAL 7035		

Uwaga

Przed dokonaniem zamówienia należy sprawdzić rzeczywiste wymiary stolarki (w miejscu wbudowania)

ZESTAWIENIE DRZWI			
	D1	D2	
schemat			
wymiary w świetle muru	So	1100	
	Ho	2100	
wymiary w świetle ościeżnic	S	1000	
	H	2050	
rodzaj skrzydła	L	P	L
	1		1
razem	1		1
uwagi	drewniane pełne kolor uzgodnić z Inwestorem kratka wentylacyjna 200cm2 ościeżnica FD1		profil alu -zimny pełne kratka wentylacyjna 200cm2 RAL 7035 (jasnoszary)

Temat	Remont zaplecza sanitarnego w segmencie dydaktycznym B budynku Zespołu Szkół im. J. Wyżykowskiego		
Adres	Głogów ul. Wita Stwosza 3a dz. nr 87/7 obręb 0009 Żarków jedn. ewid. 020301_1 Miasto Głogów		
Inwestor	Zespół Szkół im. J. Wyżykowskiego Głogów ul. Wita Stwosza 3a 67-200		
:Projektant	mgr inż. arch. D.Wojtowicz (specj. architektoniczna 121/94/Lw, DS.-0806)		Skala 1:50
:Branża	arch-bud	:Data 05.03.2019	Rys.nr 4
ZESTAWIENIE STOLARKI			Str.nr