


Rury z tworzywa sztucznego) łączone metodą polifuzyjną w temp/ 260-280 stC

Otuliny izolacyjne rurociągów- elastyczna, twarda pianka polietylenowa PE o gr. 20mm

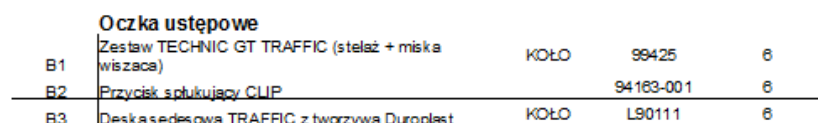

Temat	Remont zaplecza sanitarnego w segmencie dydaktycznym B budyńku Zespołu Szkół im. J. Wyżykowskiego		
Adres	Głogów ul. Wita Stwosza 3a dz. nr 87/7 obręb 0009 Żarków jedn. ewid. 020301_1 Miasto Głogów		
Inwestor	Zespół Szkół im. J. Wyżykowskiego Głogów ul. Wita Stwosza 3a 67-200		
Projektant	mgr inż. arch. D.Wojtowicz (specj. architektoniczna 121/94/Lw, DS.-0806)		Skala 1:50
Branża	arch-bud	Data 05.03.2019	Rys.nr 7
INSTALACJA WODOCIAŁOWA			Str.nr