


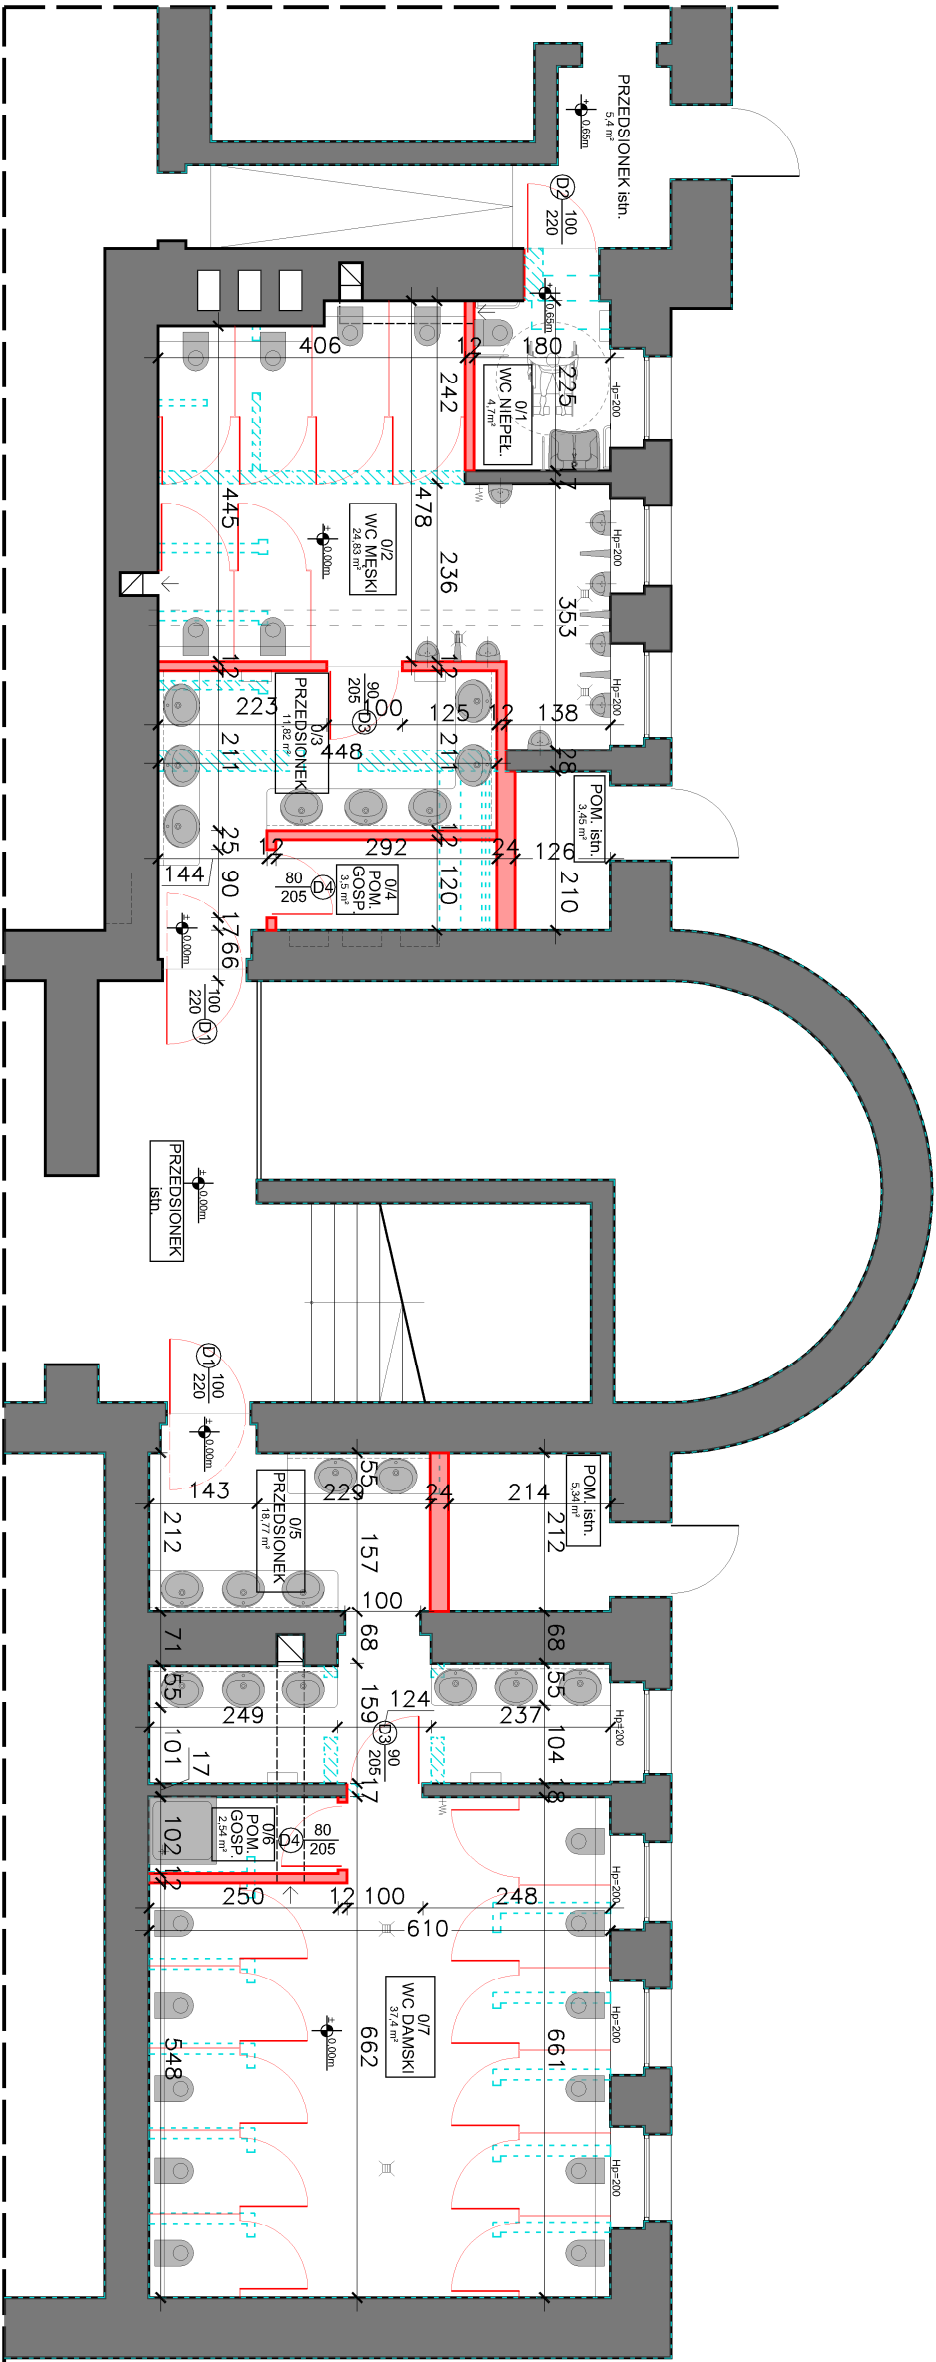

RZUT PIWNICY

ZESTAWIENIE POMIESZCZEŃ		
NR	NAZWA POMIESZCZENIA	POSADZKA
0/1	WC dla Niepełnosprawnych	Płytki gresowe
0/2	WC Męski	Płytki gresowe
0/3	Przedśionek	Płytki gresowe
0/4	Pomieszczenie Gospodarcze	Płytki gresowe
0/5	Przedśionek	Płytki gresowe
0/6	Pomieszczenie Gospodarcze	Płytki gresowe
0/7	WC Damski	Płytki gresowe

LEGENDA	
	ŚCIANA NOWOPROJEKTOWANA
	ŚCIANA ISTNIEJĄCA
	ŚCIANA ISTNIEJĄCA DO WYBURZENIA
PRZEBUDOWA POMIESZCZEŃ HIGIENICZNOŚANITARNYCH	
Projekt	
Jedn. projektowa	
Zespół Szkół Ogólnokształcących w Głogowie	
ul. Jedności Robotniczej 10	
67-200 Głogów	
tel. 76 727 78 02 kom. 600 090 139 fax. 76 744 22 70	
AMBİT	
J. Nowak & J. Strugło	
SPÓŁKA CYWILNA	
ul. Kołobrzeska 145, 67-200 Głogów	
ambit@ambit.glogow.pl	
https://www.ambit.glogow.pl	
Teren inwest.	
67-200 Głogów	
ul. Jedności Robotniczej 10	
Działka numer	
213/12	
Arkusz mapy	
002 Matejki	
Tytuł rys.	
RZUT PIWNICY - TOALETY	
Architektura	
Zespół	
mgr inż. arch. Joanna Nowak	
1306DOJA	
Asystent	
mgr inż. arch. Iwona Ruszczyńska	
Inf. rys.	
Nr proj.	
196	
Skala	
1:100	
Data	
2013-06-18	
Arch.	
Nazwa wł.	
196_L01_Toalety_PB_rev14.dwg	
Nr rysunku	
A/1	