


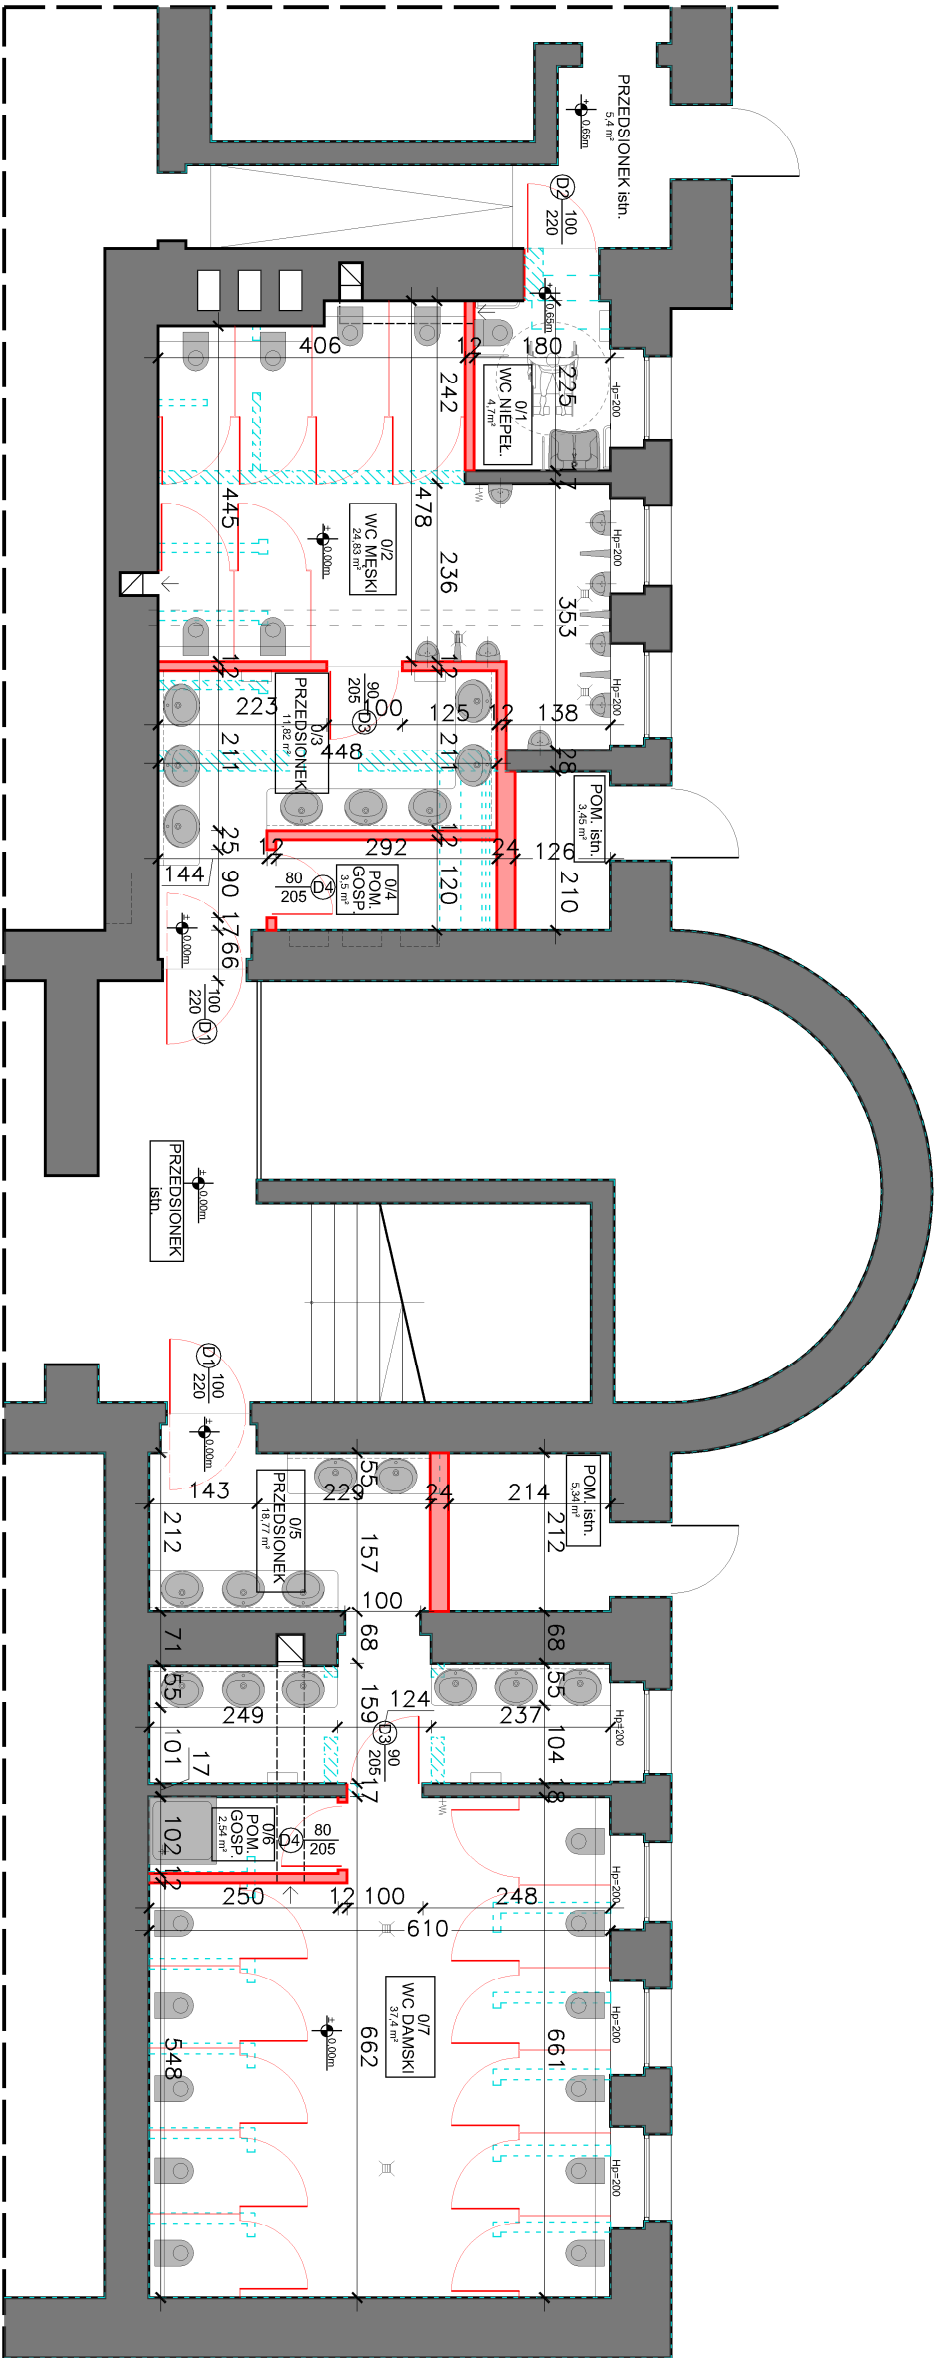

RZUT PIWNICY

ZESTAWIENIE POMIESZCZEŃ		
NR	NAZWA POMIESZCZENIA	POSADZKA
0/1	WC dla Niepełnosprawnych	Płytki gresowe
0/2	WC Męski	Płytki gresowe
0/3	Przedśionek	Płytki gresowe
0/4	Pomieszczenie Gospodarcze	Płytki gresowe
0/5	Przedśionek	Płytki gresowe
0/6	Pomieszczenie Gospodarcze	Płytki gresowe
0/7	WC Damski	Płytki gresowe

LEGENDA	
	ŚCIANA NOWOPROJEKTOWANA
	ŚCIANA ISTNIEJĄCA
	ŚCIANA ISTNIEJĄCA DO WYBURZENIA
PRZEBUDOWA POMIESZCZEŃ HIGIENICZNOŚANITARNYCH	
Projekt	
Jedn. projektowa	
Inwestor	
Teren inwest.	
Tytuł rys.	
Architektura	
Inf. rys.	

I Liceum Ogólnokształcące im. B. Krzywostego w Głogowie	
ul. Jedności Robotniczej 10	
67-200 Głogów	
67-200 Głogów	
ul. Jedności Robotniczej 10	
Działka numer 213/12	
002 Matejki	

tel. 76 727 78 02	
kom. 600 090 139	
fax. 76 744 22 70	

J. Nowak & J. Struglio	
SPÓŁNA CYWILNA	
ul. Kołobraska 14A, 67-200 Głogów	
ambit@ambit.glogow.pl	
https://www.ambit.glogow.pl	

Zespół	
mgr inż. arch. Joanna Nowak	
mgr inż. arch. Iwona Ruszczyńska	

Nr proj.	
196	
Skala	
1:100	
Nazwa wł.	
196_L01_Toalety_PB_rev14.dwg	

Imię i nazwisko	
Nr upr.	
Podpis	
Data	
Archi.	
Nr rysunku	
AV/1	