


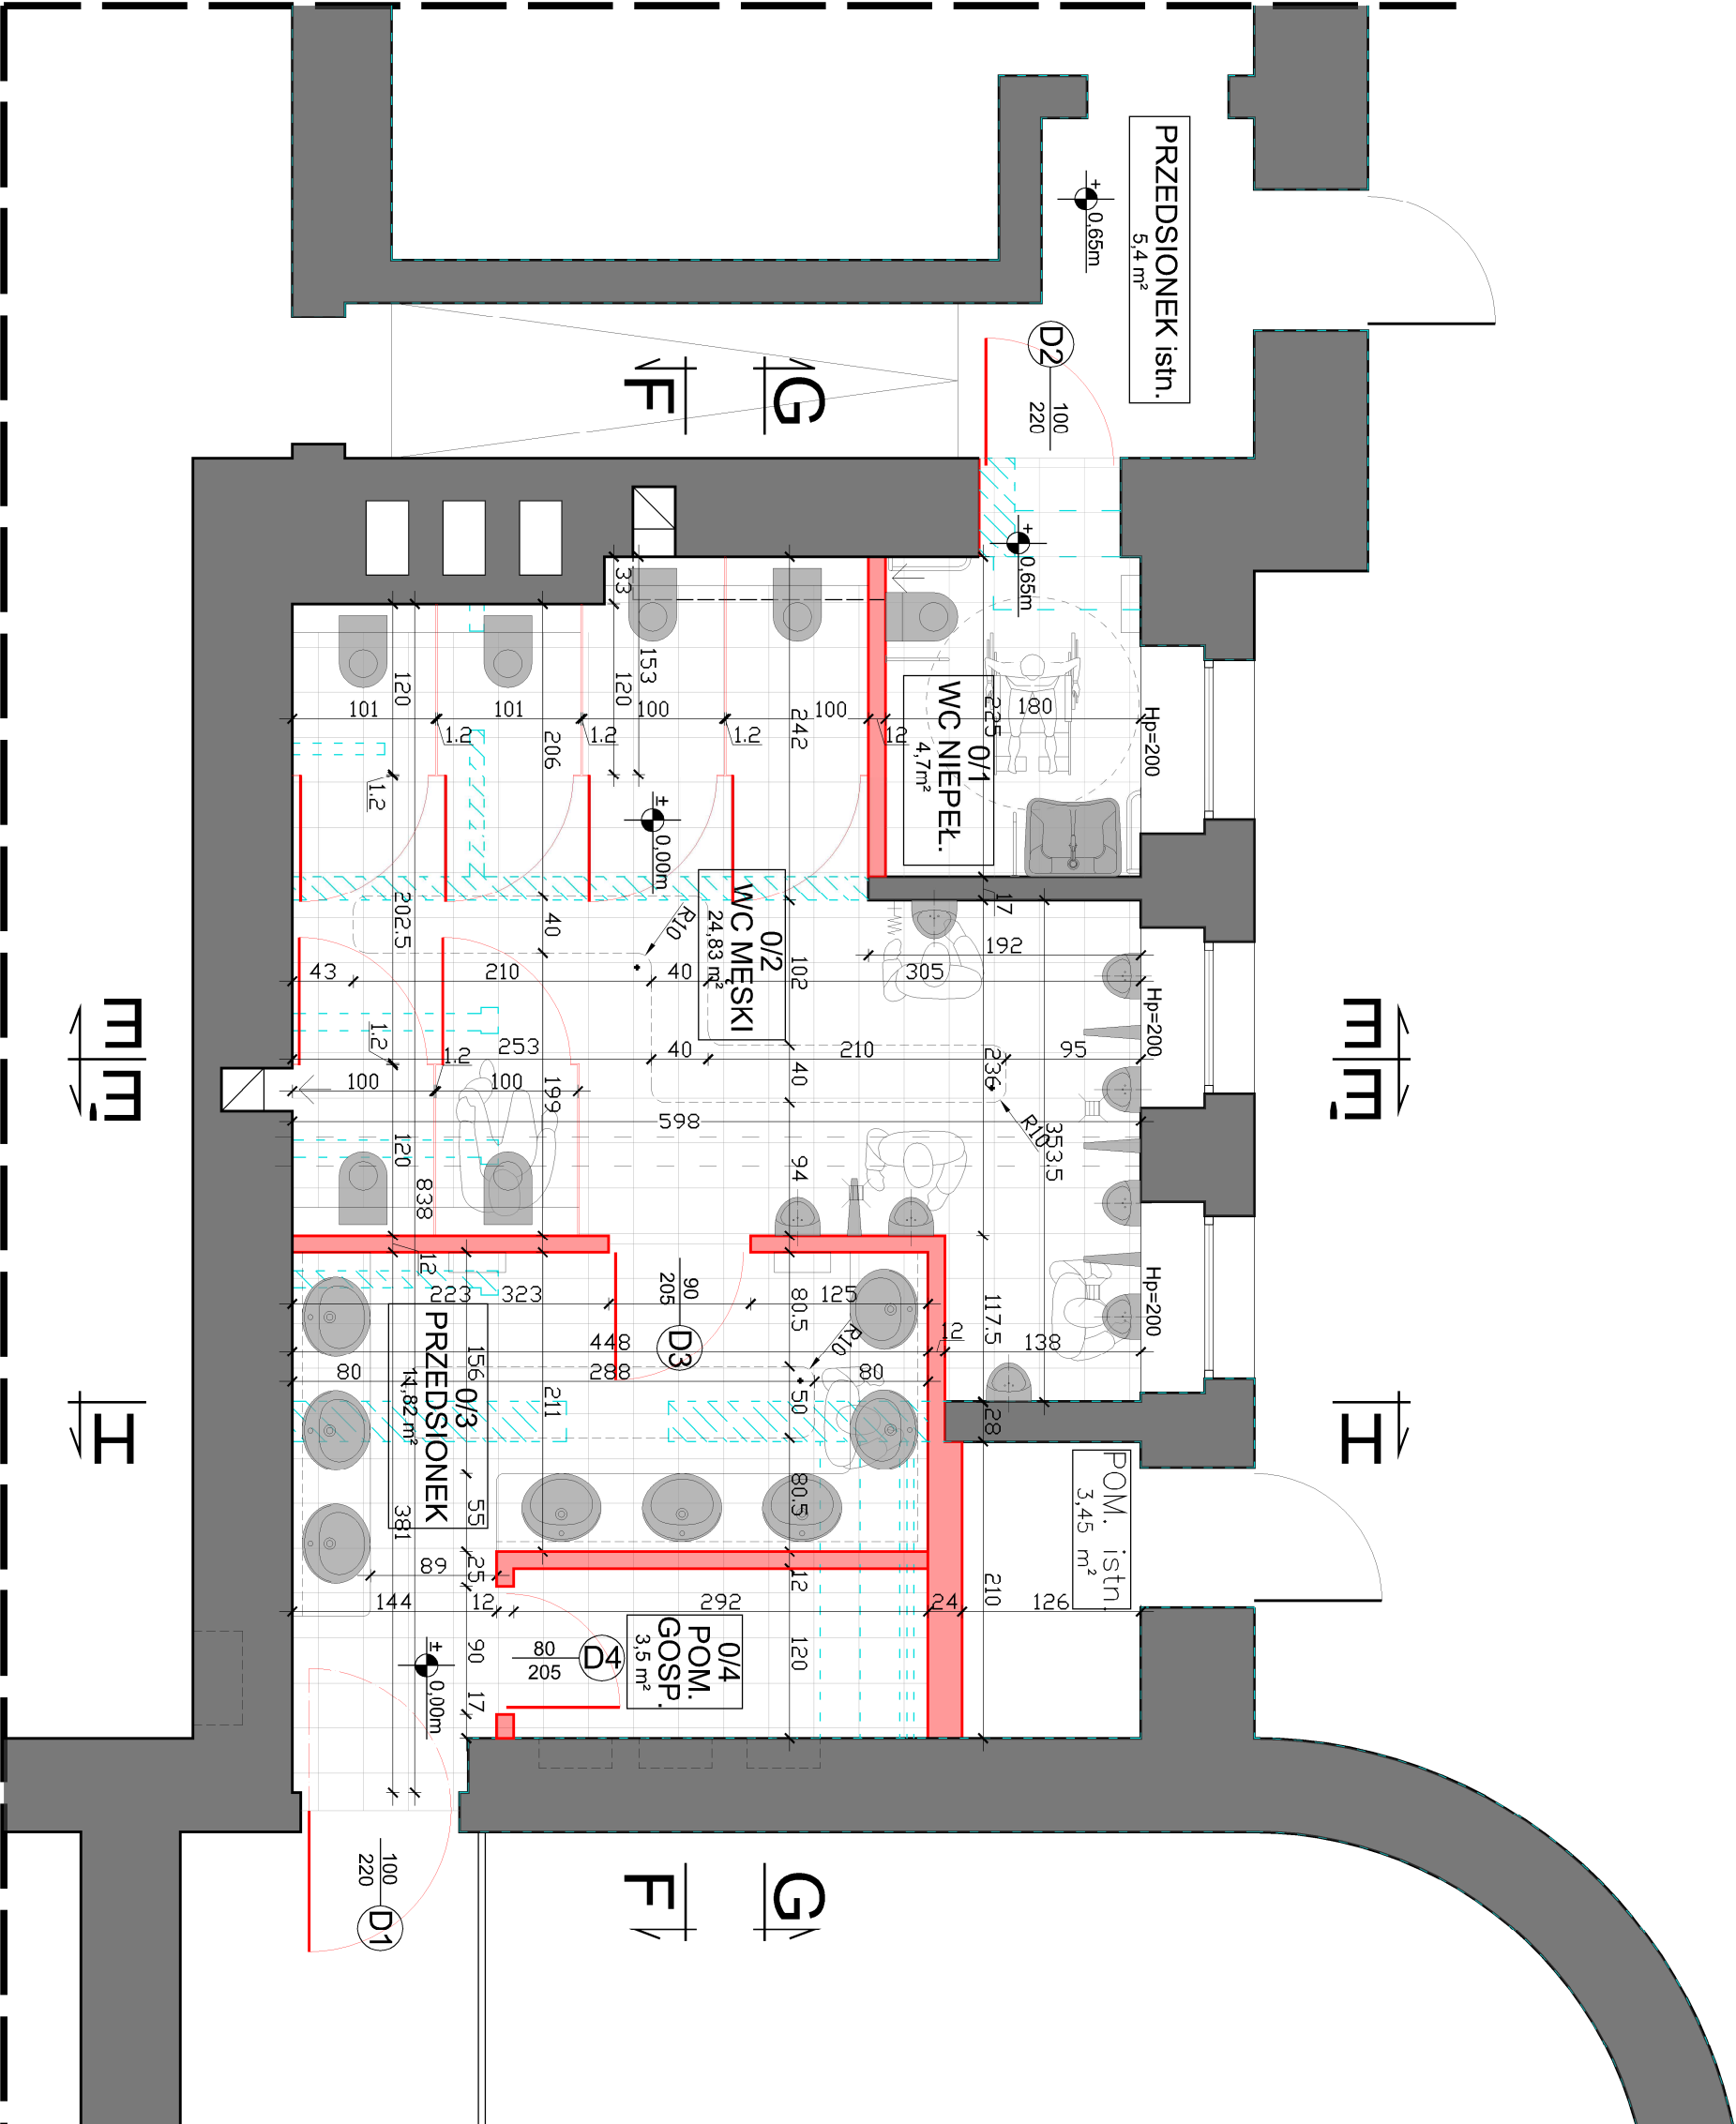

ZESTAWIENIE POMIESZCZEŃ		
NR	NAZWA POMIESZCZENIA	POSADZKA
0/1	WC dla Niepełnosprawnych	Płytki gresowe
0/2	WC Męski	Płytki gresowe
0/3	Przedśionek	Płytki gresowe
0/4	Pomieszczenie Gospodarcze	Płytki gresowe

LEGENDA			
	ŚCIANA NOWOPROJEKTOWANA		
	ŚCIANA ISTNIEJĄCA		
	ŚCIANA ISTNIEJĄCA DO WYBURZENIA		
PRZEBUDOWA POMIESZCZEŃ HIGIENICZNOŚANITARNYCH			
Projekt			
Jedn. projektowa			
		AMBiT J. Nowok & J. Świątko SPÓŁNA CYWILNA ul. Kołomyjska 14A5, 67-200 Głogów ambit@ambit.pl, 67 200 00 00 https://www.ambit.pl/REG20	
tel. 76 727 78 02		kom. 600 090 139	fax. 76 744 22 70
Inwestor			
I Liceum Ogólnokształcące im. B. Krzywostego w Głogowie			
ul. Jedności Robotniczej 10			
67-200 Głogów			
Teren inwest.			
67-200 Głogów			
ul. Jedności Robotniczej 10		Arkusze mapy	
Działka numer 213/12		Obrys 002 Matejki	
RZUT PIWNICY - WC MĘSKI			
Tytuł rys.			
Zespół			
Imię i nazwisko		Nr upr.	Podpis
Projektant mgr inż. arch. Joanna Nowak		1306DD0A	
w spec. arch.			
Asystent inż. Małgorzata Pawlik			
Architektura			
Nr proj.	Skala	Format	Data
196	1:50	98	2013-06-18
Nazwa wł.	196_L01_T001_P8_rev14.dwg	Arch.	Nr rysunku A/3
Inf. rys.			