

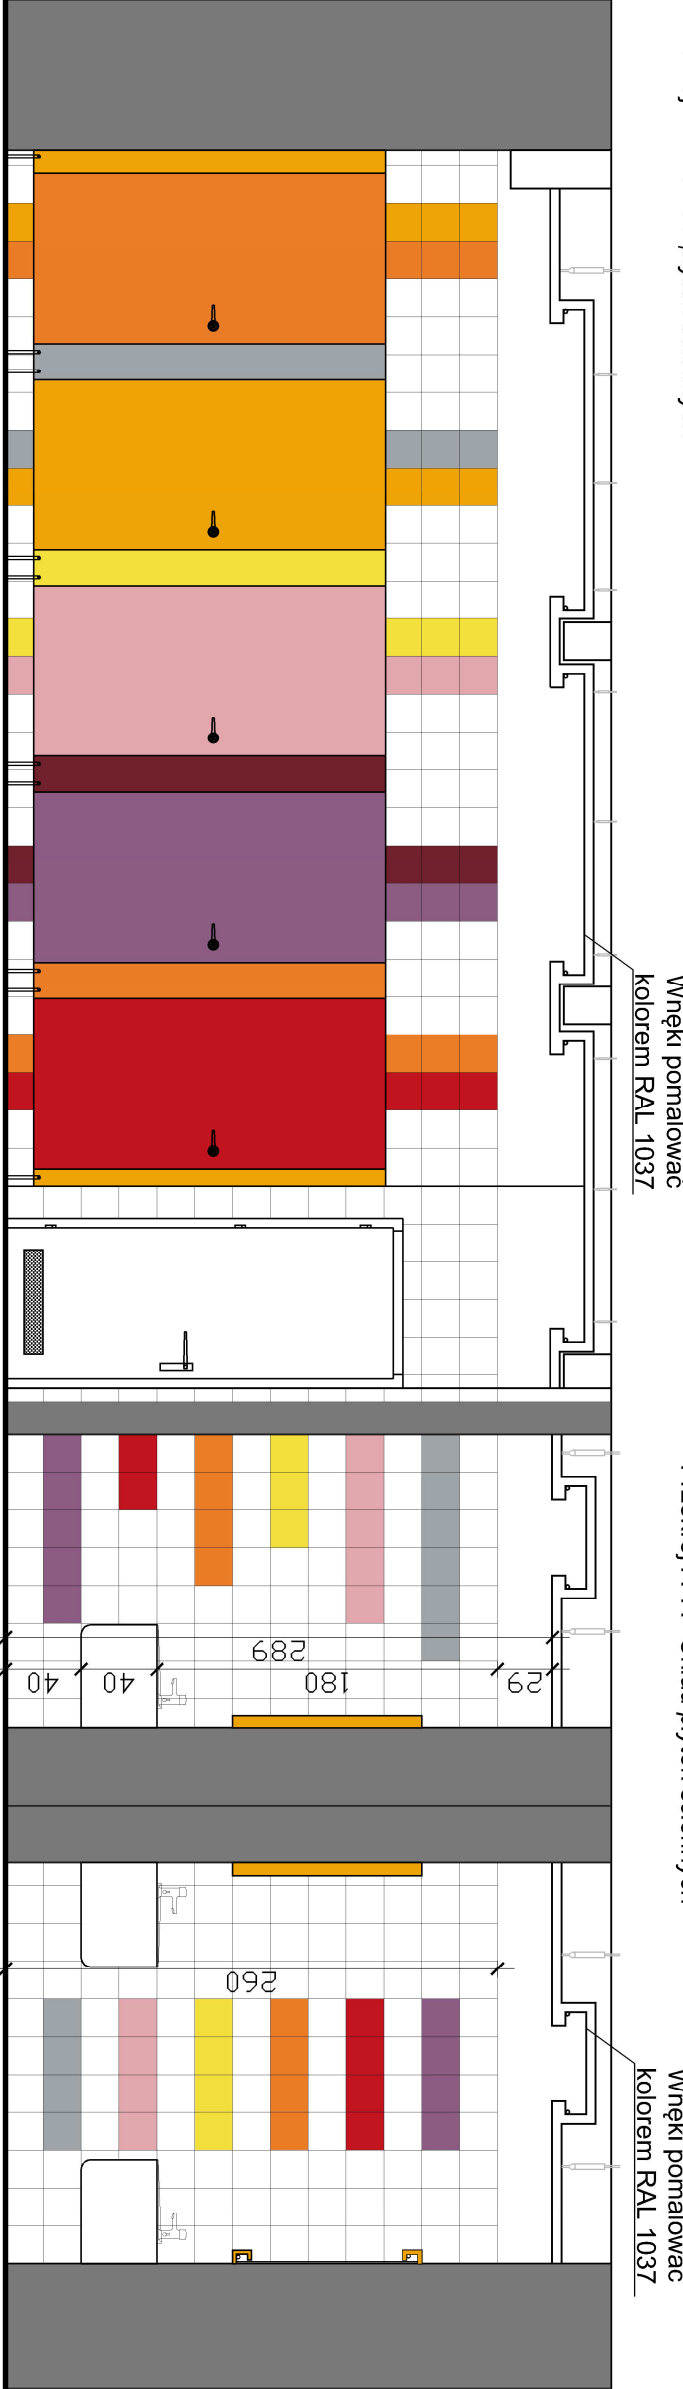
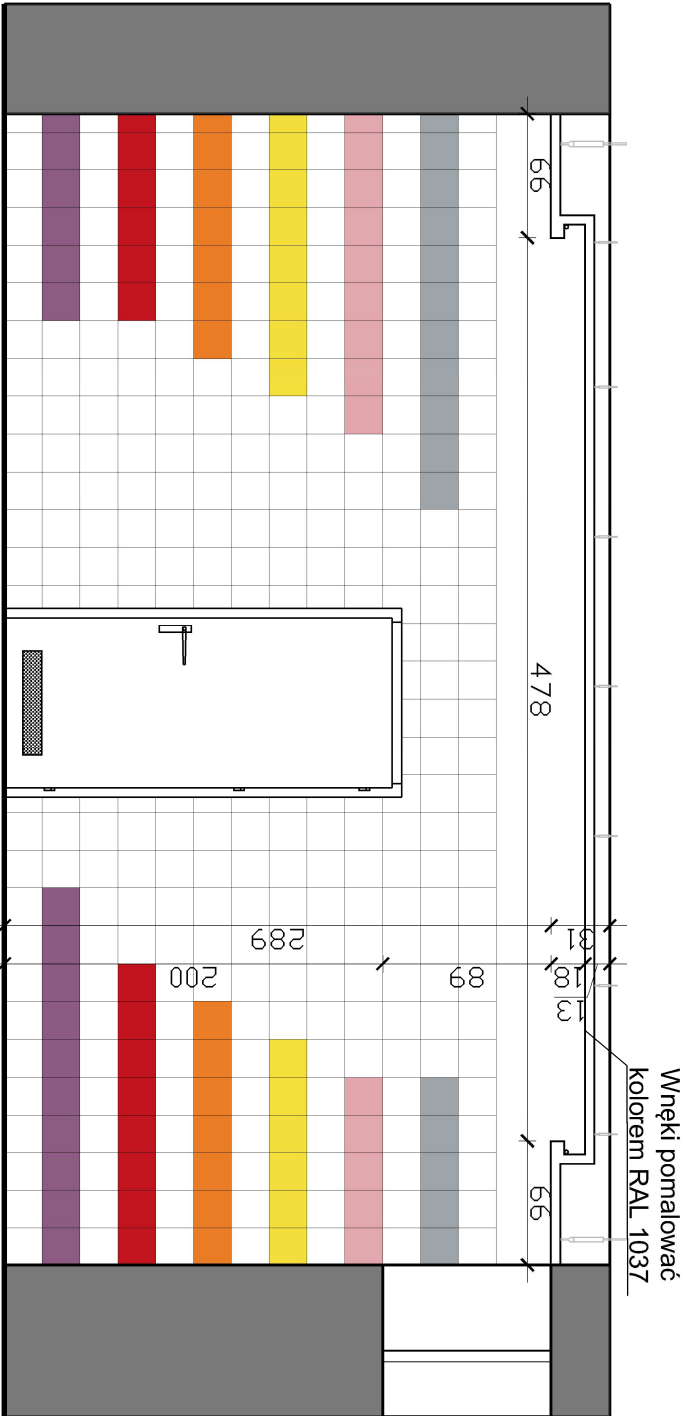


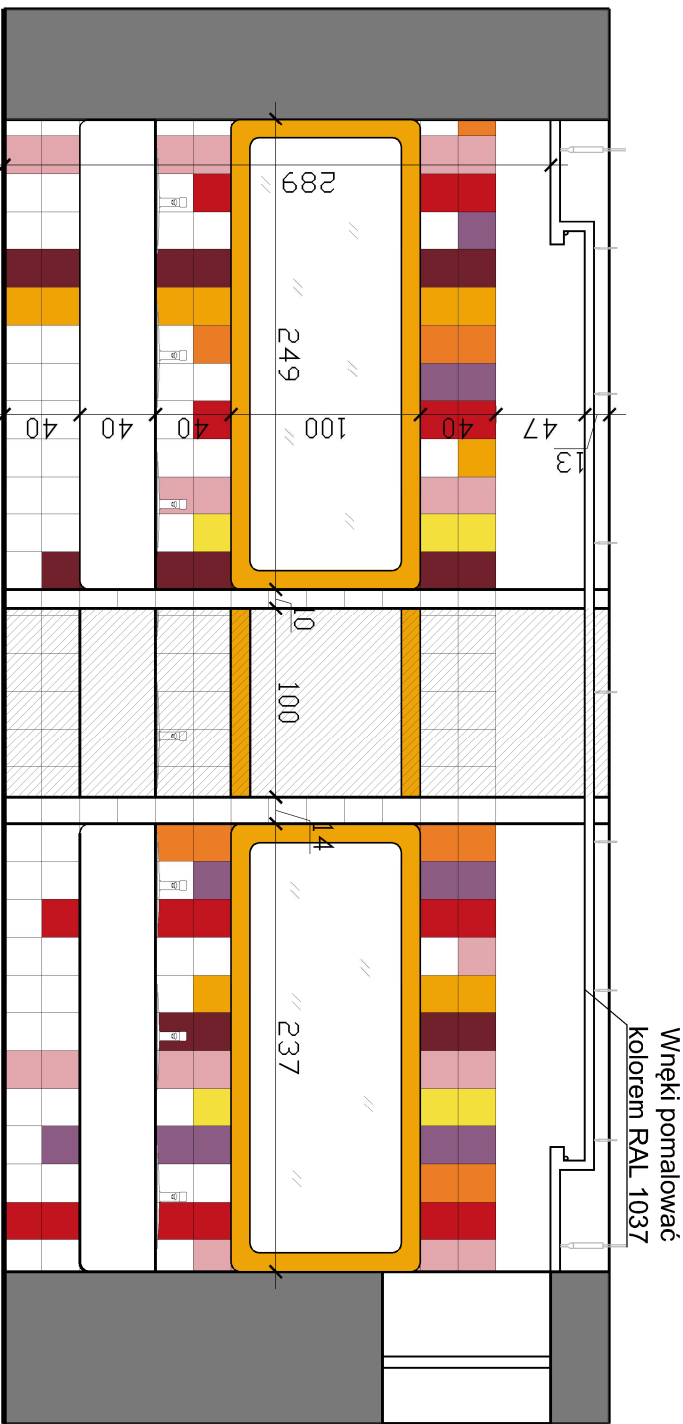

| KOLORY: |          |
|---------|----------|
|         | RAL 1018 |
|         | RAL 1037 |
|         | RAL 2011 |
|         | RAL 3020 |
|         | RAL 3004 |
|         | RAL 4001 |
|         | RAL 3015 |
|         | RAL 7040 |

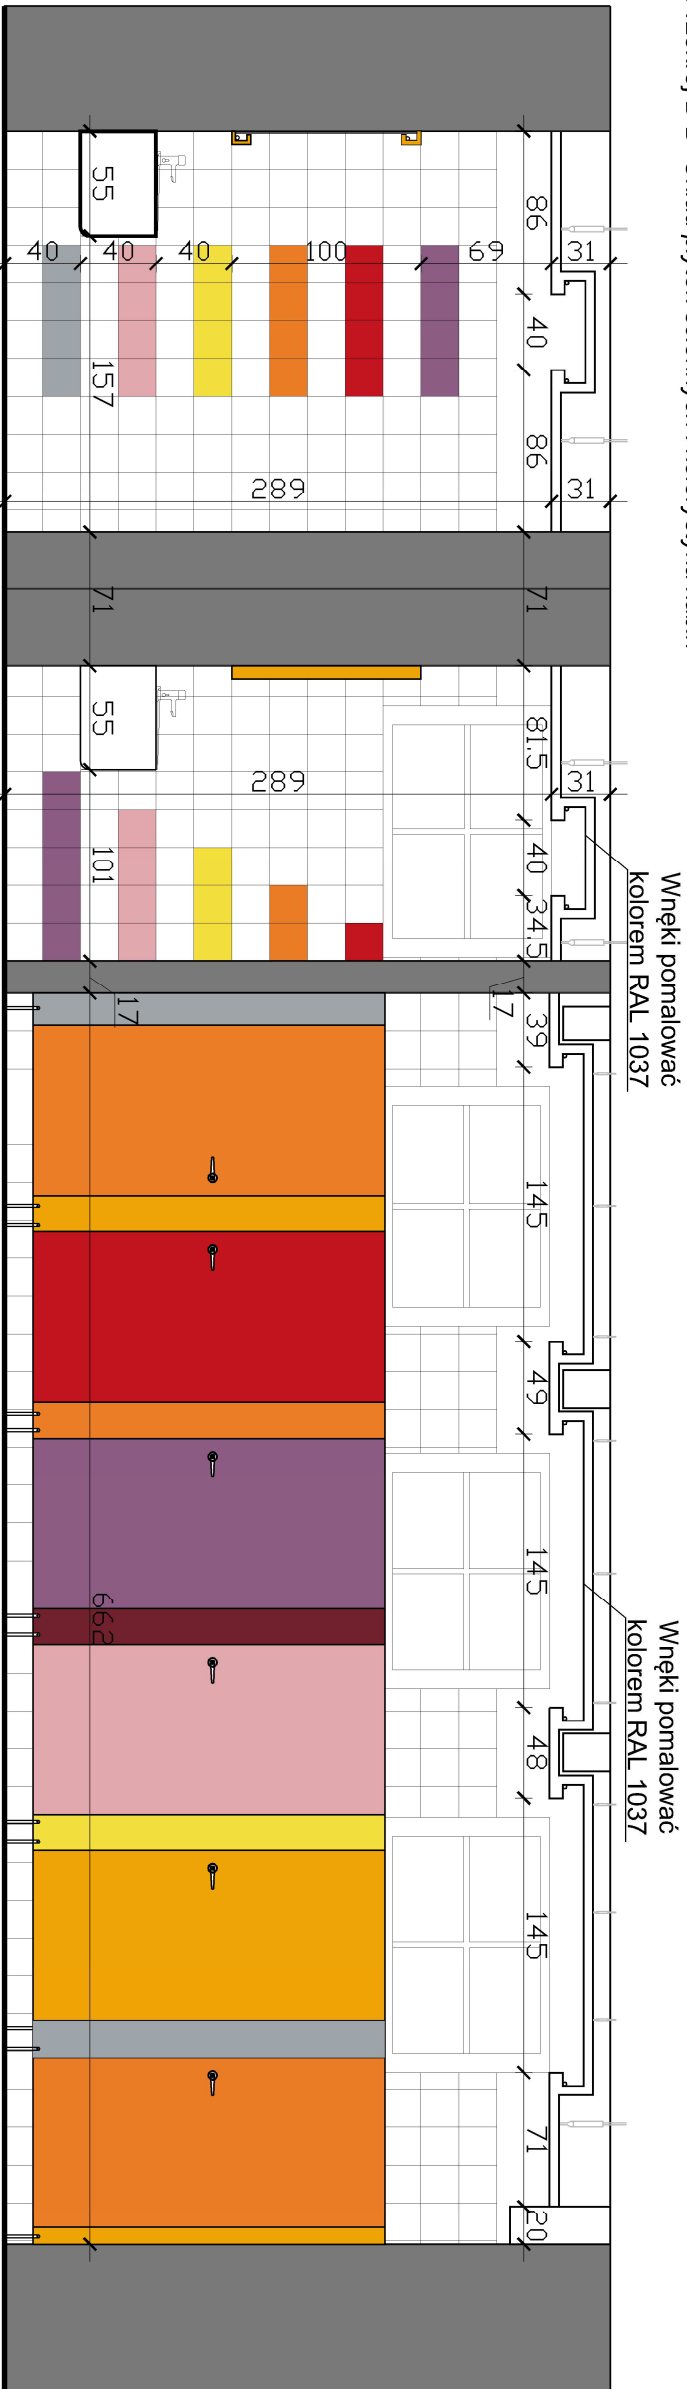

| Projekt   |  | Jedn. projektowa                                                                                               |  | Inwestor                                                                  |  | Teren inwest.                                |  | Tytuł rys.                       |  | Architektura                          |  | Inf. rys.       |  |
|---|--|---|--|---------------------------------------------------------------------------|--|----------------------------------------------|--|----------------------------------|--|---------------------------------------|--|-----------------|--|
| PRZEBUDOWA POMIESZCZEŃ HIGIENICZNO-SANITARNYCH W I LICEUM OGÓLNOKSZTAŁCĄCYM IM. BOLESŁAWA KRZYWOSTEGO W GŁOGOWIE |  |   |  | I Liceum Ogólnokształcące<br>ul. Jedności Robotniczej 10<br>67-200 Głogów |  | ul. Jedności Robotniczej 10<br>67-200 Głogów |  | UKŁAD PŁYTEK - PRZESZKROJE A I B |  | Zespół<br>mgr inż. arch. Joanna Nowak |  | Nr proj. 196    |  |
|   |  | AMBIT   |  |                                                                           |  |                                              |  |                                  |  | Asystent<br>inż. Katarzyna Pawlik     |  | Skala 1:25      |  |
|   |  | J. Nowak & J. Stupień                                                                                          |  |                                                                           |  |                                              |  |                                  |  |                                       |  | Faza PB         |  |
|   |  | SPÓŁKA CYWILNA<br>z siedzibą w Głogowie<br><a href="http://www.ambit.glogow.pl">http://www.ambit.glogow.pl</a> |  |                                                                           |  |                                              |  |                                  |  |                                       |  | Data 2013-06-18 |  |
|   |  |   |  |                                                                           |  |                                              |  |                                  |  |                                       |  | Archiw.         |  |
|   |  |   |  |                                                                           |  |                                              |  |                                  |  |                                       |  | Branża          |  |
|   |  |   |  |                                                                           |  |                                              |  |                                  |  |                                       |  | Nr rysunku      |  |
|   |  |   |  |                                                                           |  |                                              |  |                                  |  |                                       |  | A/4             |  |