

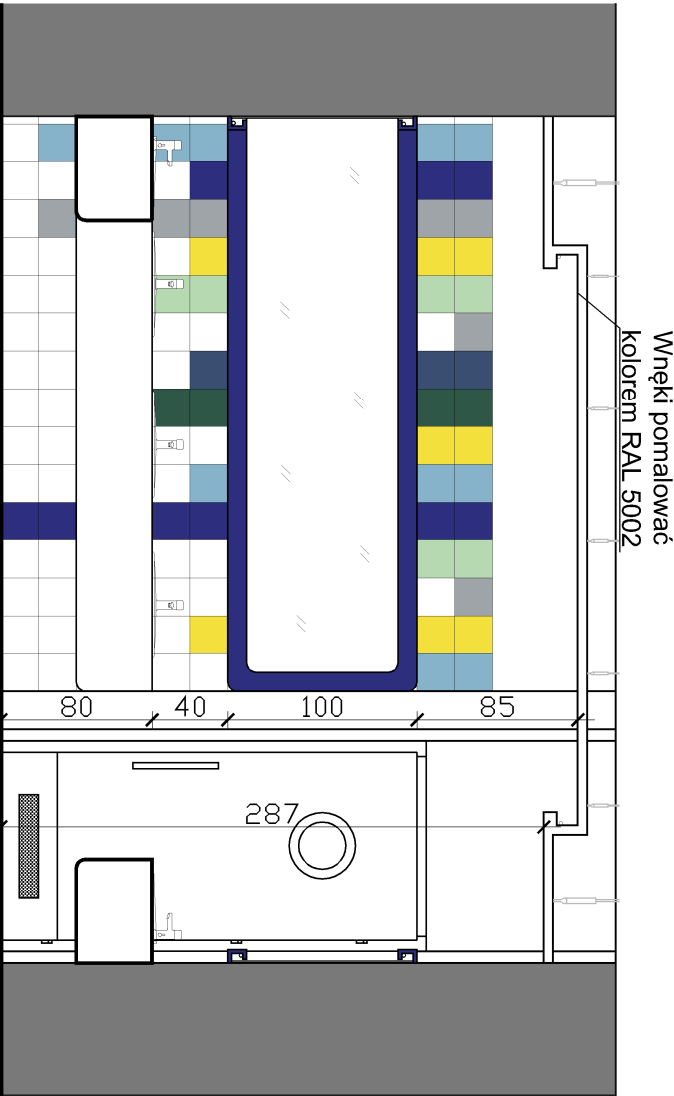
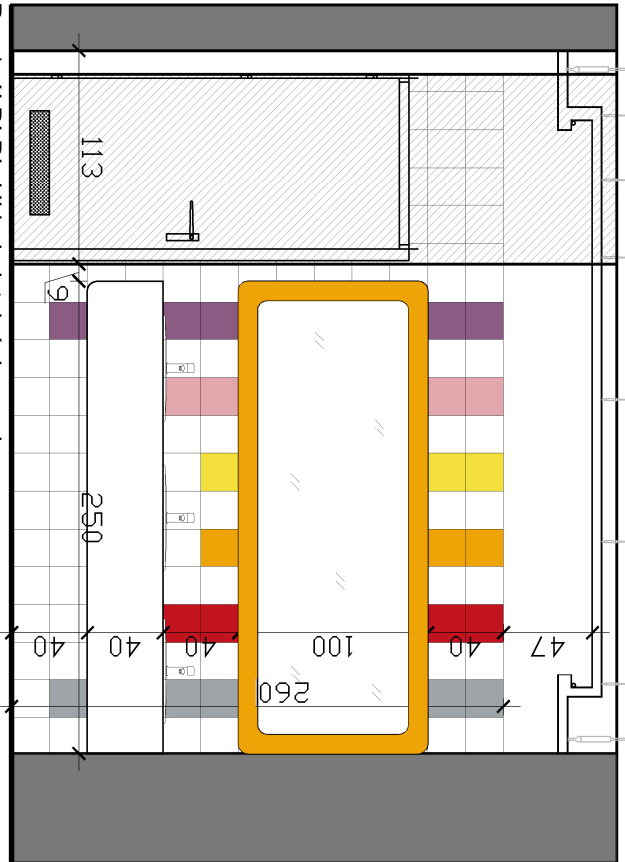
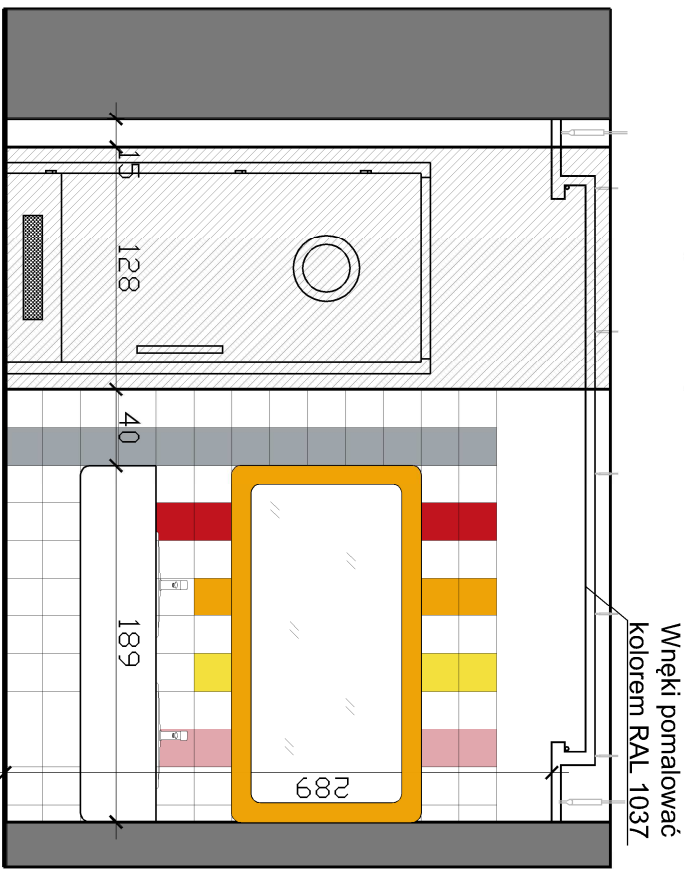
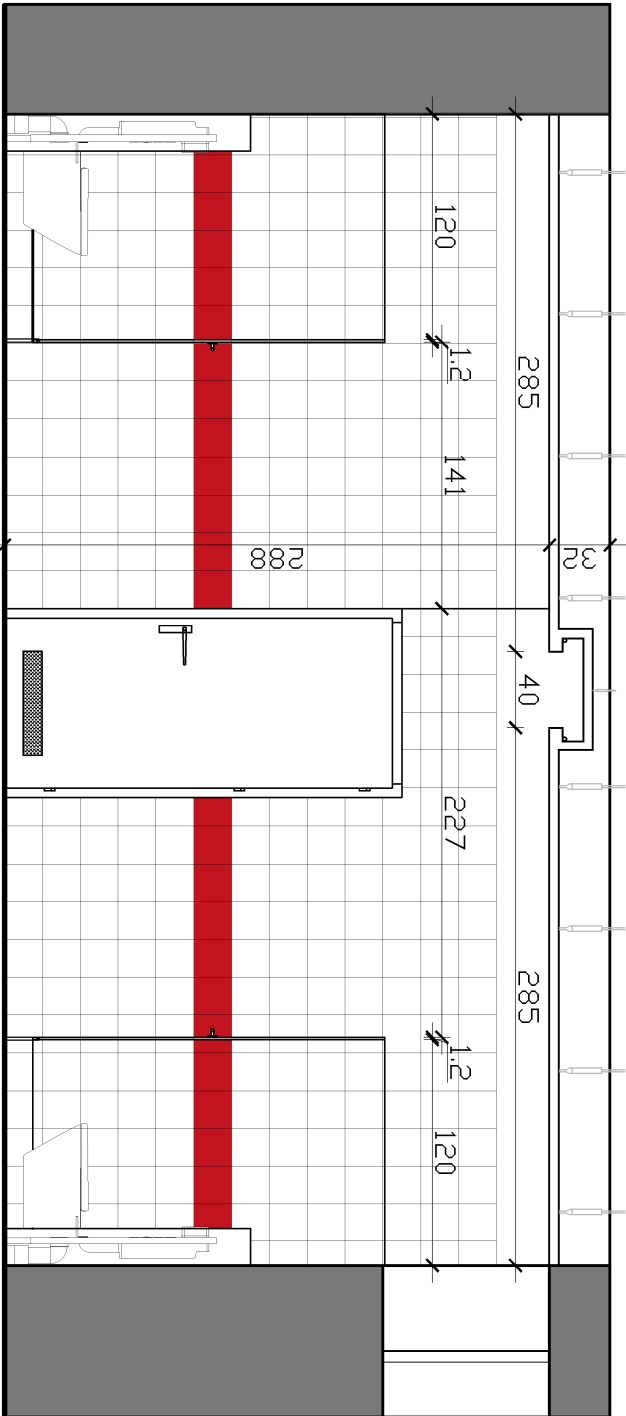


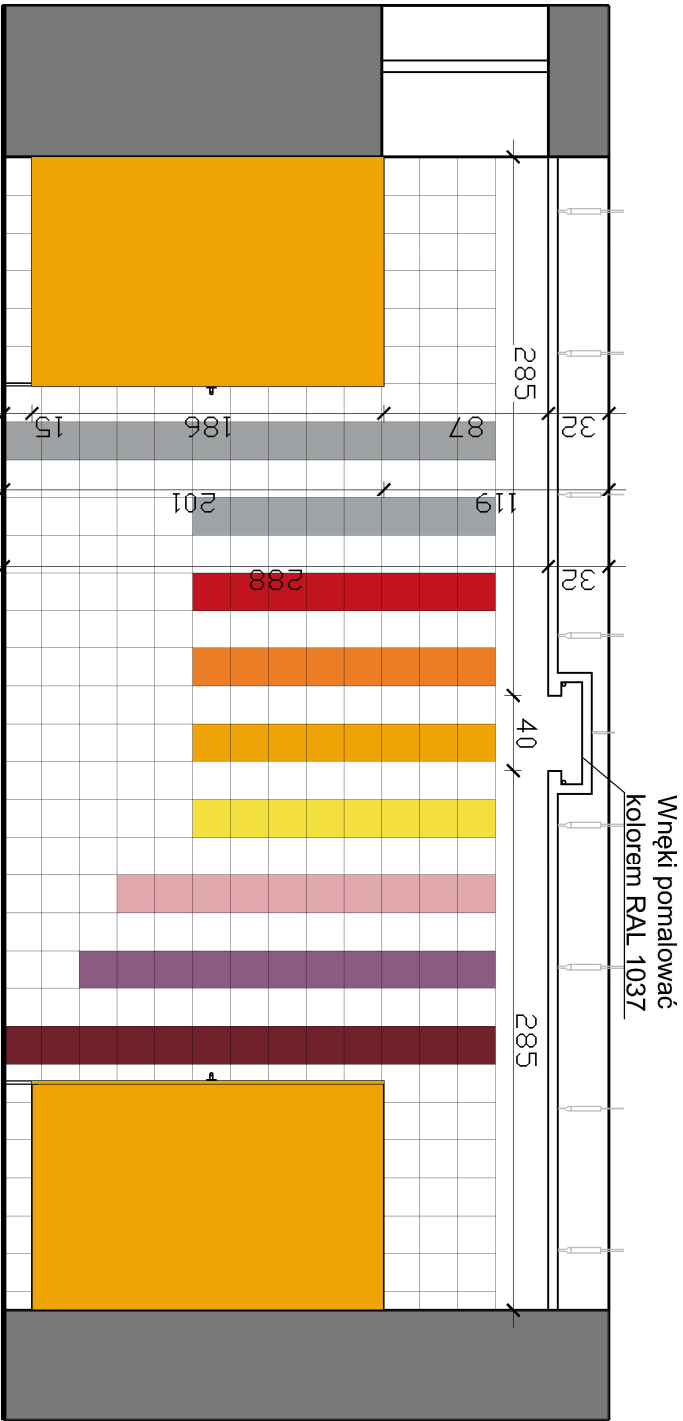

Wnęki pomalować kolorem RAL 1037

Wnęki pomalować kolorem RAL 1037

Wnęki pomalować kolorem RAL 5002

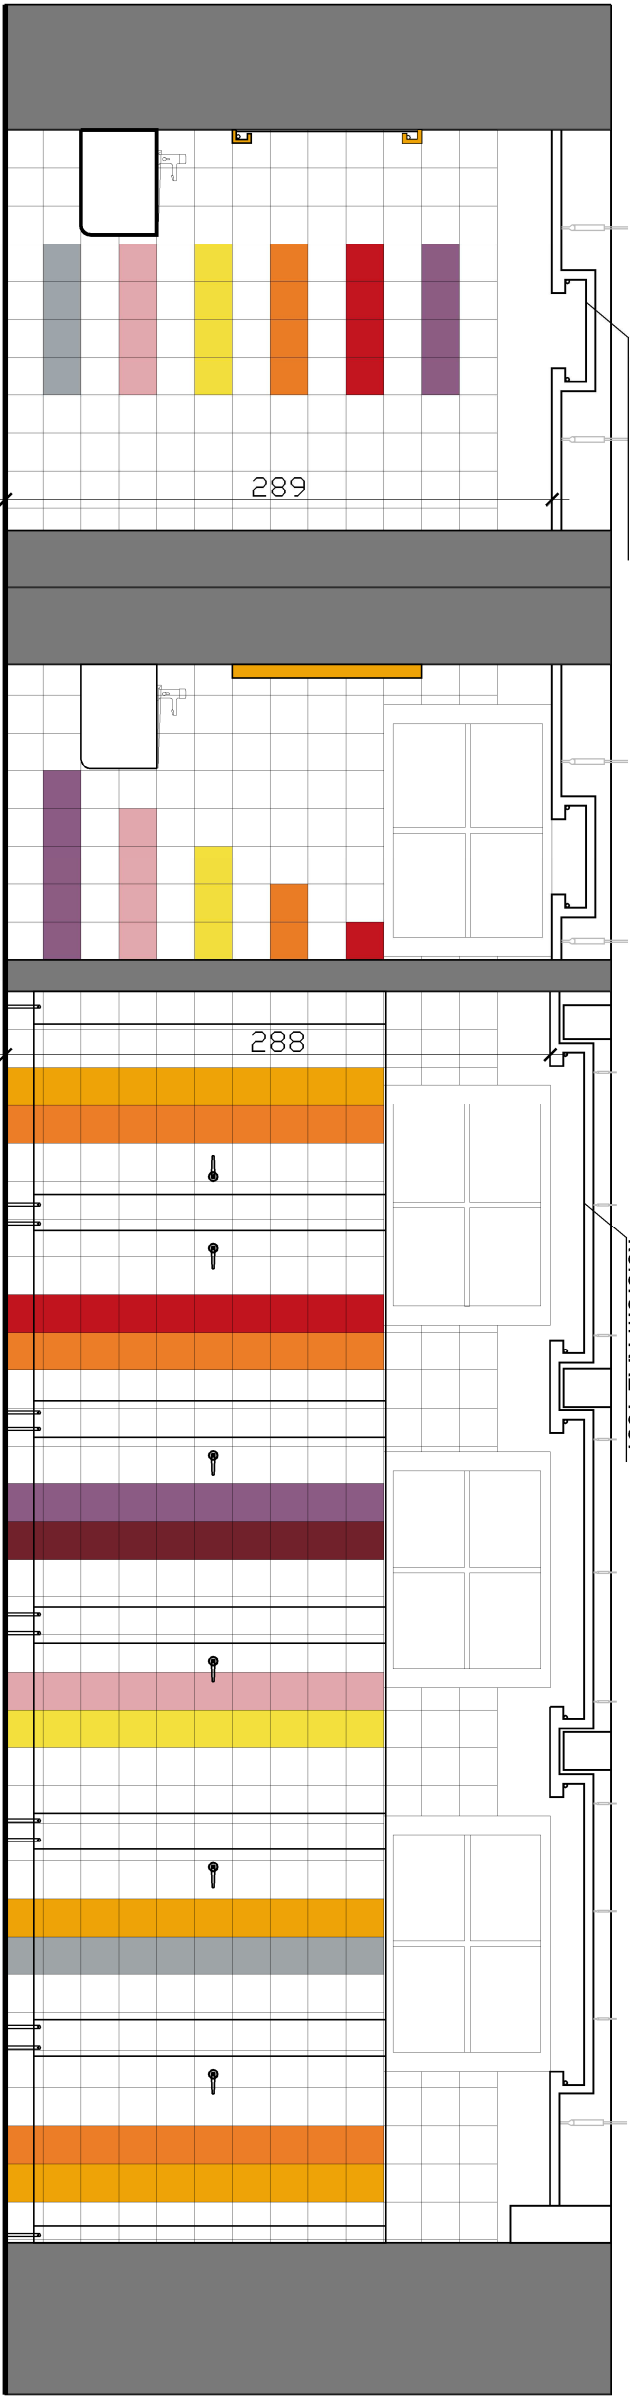

Projekt		Jedn. projektowa		Teren inwest.		Inwestor		Tytuł rys.	
PRZEBUDOWA POMIESZCZEŃ HIGIENICZNO-SANITARNYCH W I LICEUM OGÓLNOKSZTAŁCĄCYM IM. BOLESŁAWA KRZYWOSTĘPEGO W GŁOGOWIE				J. Nowak & J. Struppla SPÓŁKA Z OGRANICZĄĄ ODPOWIEDZIALNOŚCIĄ ul. Koszarska 14/3 67-200 Głogów NIP: 142-223-00-00 REGON: 142223000 KRS: 00001422230000		I Liceum Ogólnokształcące ul. Jedności Robotniczej 10 67-200 Głogów		UKŁAD PŁYTEK -PRZEKROJE B, C, D I H	
				ul. Jedności Robotniczej 10					
				Działka numer 213/12		Aktusz mapy Obrob 002 Matejki			