




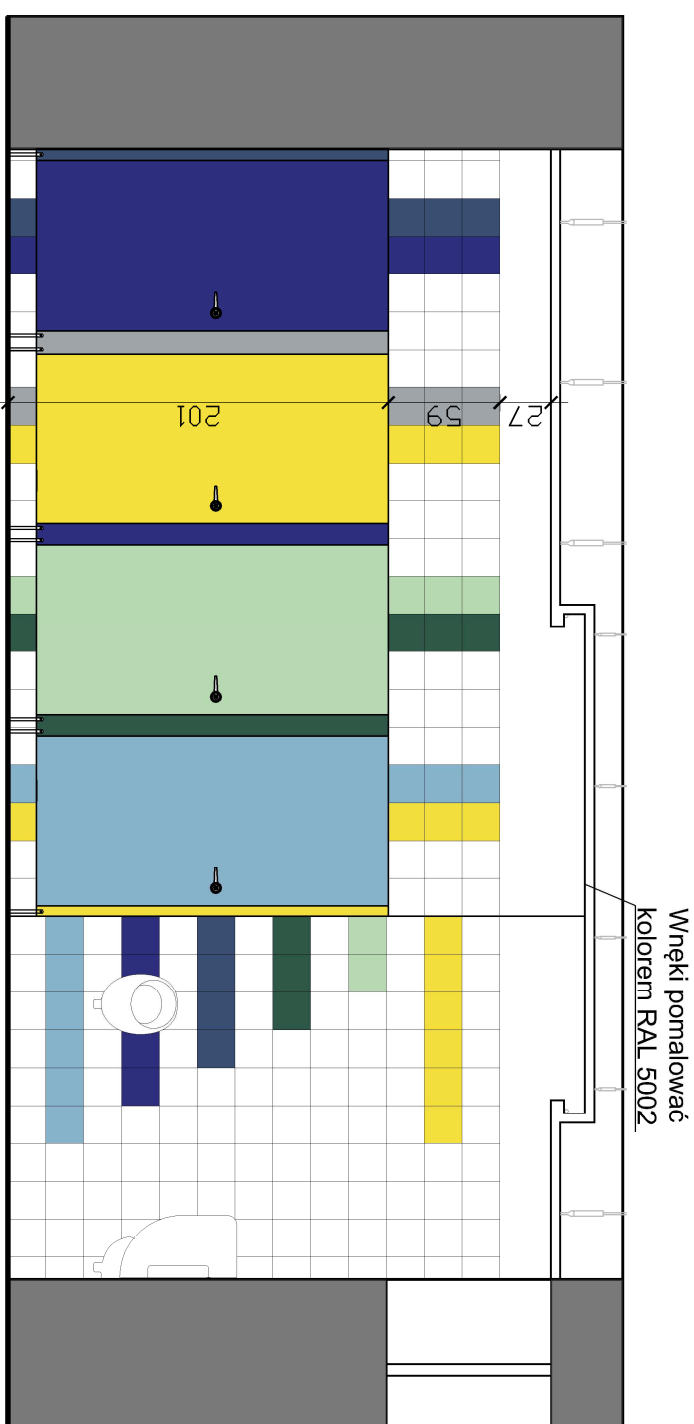


Przekrój E-E - Układ płytek ściennych i kolorystyka kabiny

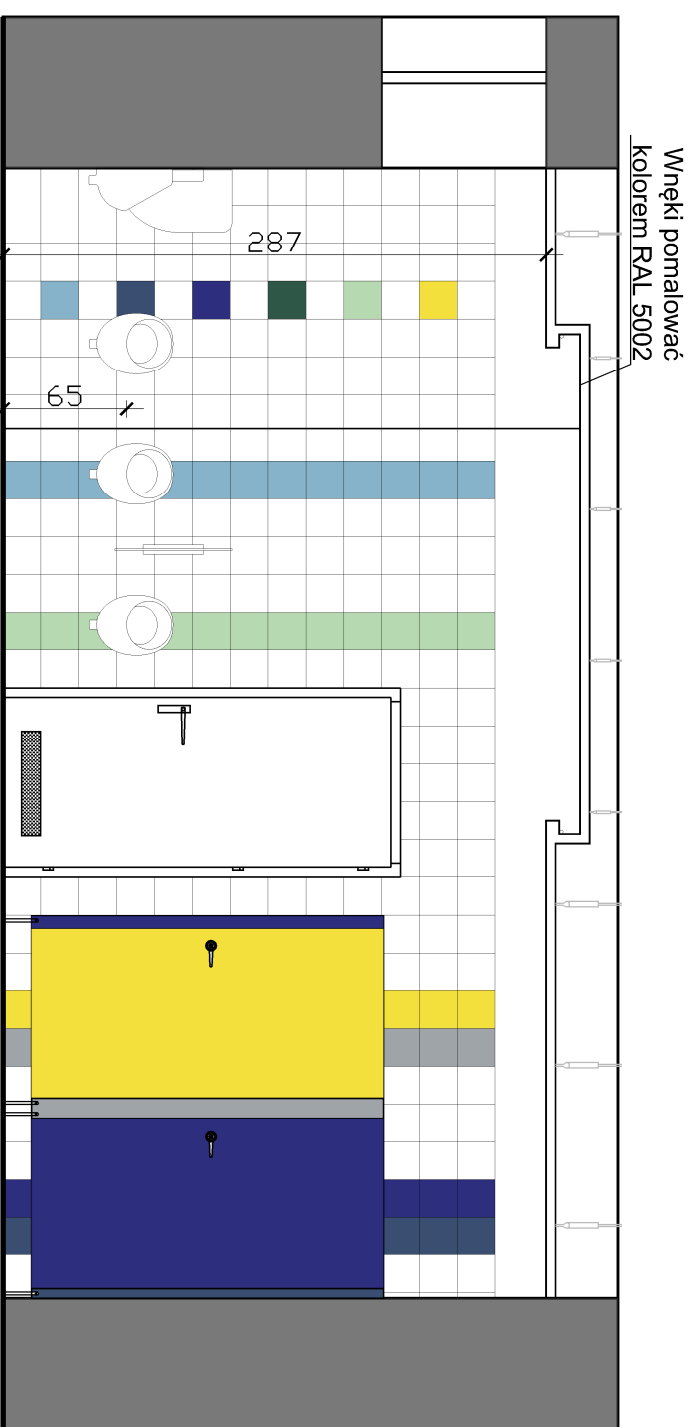

Przekrój E'-E' - Układ płytek ściennych i kolorystyka kabiny

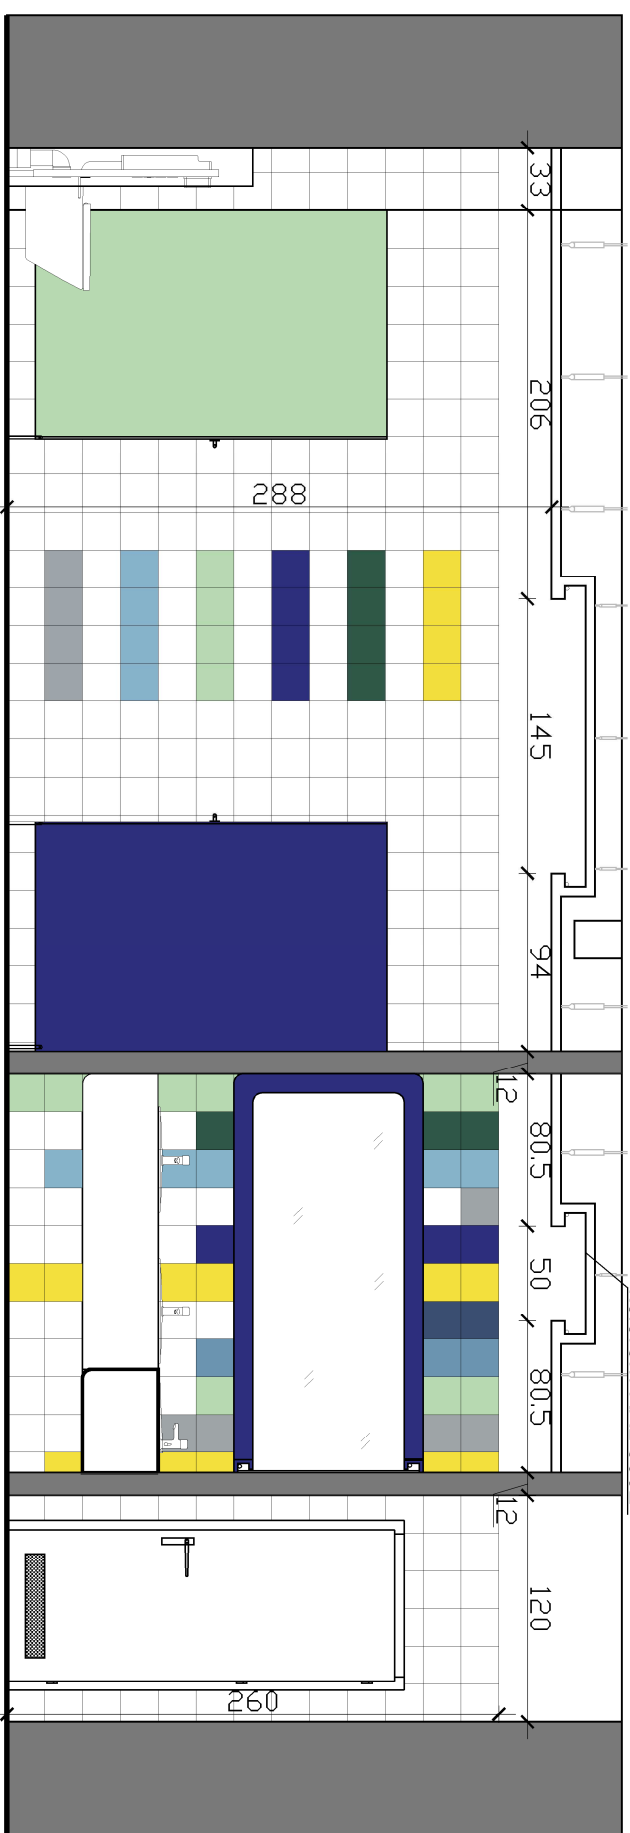


Przekrój F-F - Układ płytek ściennych

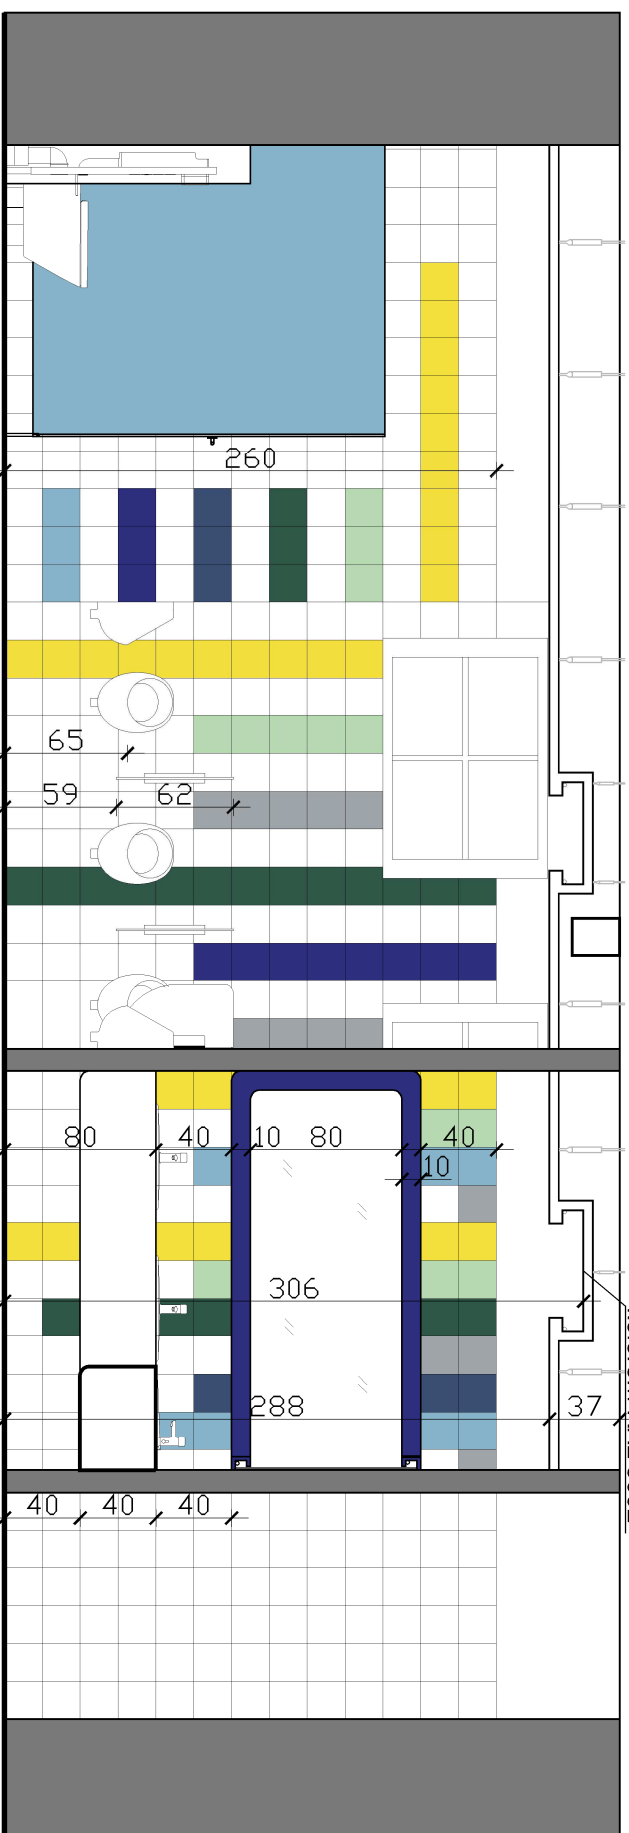

Przekrój G-G - Układ płytek ściennych

KOŁORY:	
	RAL 1018
	RAL 6019
	RAL 6028
	RAL 5002
	RAL 5000
	RAL 230 70 20
	RAL 7040

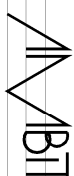	Projekt					
PRZEBUDOWA POMIESZCZEN HIGIENICZNO -SANITARNYCH W I LICEUM OGÓLNOKSZTAŁCĄCYM IM. BOLESŁAWA KRZYWOSTEGO W GŁOGOWIE						
				A MBIT J. Nowak & J. Stugotia SPÓKA CYWILNA ul. Kościelna 19/21, 67-200 Głogów ambit@ambit-filipow.pl https://www.ambit-filipow.pl		
Jedn. projektowa		tel. 76 727 78 02		kom. 600 090 139		fax. 76 744 22 70
Inwestor		I Liceum Ogólnokształcące ul. Jedności Robotniczej 10 67-200 Głogów				
Teren inwest.		ul. Jedności Robotniczej 10 67-200 Głogów Działka numer 213/12				
		Arkusze mapy		Odrobę 002 Matejki		
Tytuł rys.		UKŁAD PŁYTEK - PRZKEROLE E, F I G				
Architektura		Zespół	Imię i nazwisko		Nr upr.	Podpis
		Projektant mgr inż. arch. Joanna Nowak w spec. arch.			13/06/DGA	
		Asystent inż. Małgorzata Pawlik				
Inf. rys.		Nr proj.	Skala	Faza	Data	Branża
		196	1:25	PB	2013-06-18	Arch.
		NTRYŚUNK				
		A/6				
196_1.O.L.Tobalty_PB_rev14.dwg						