


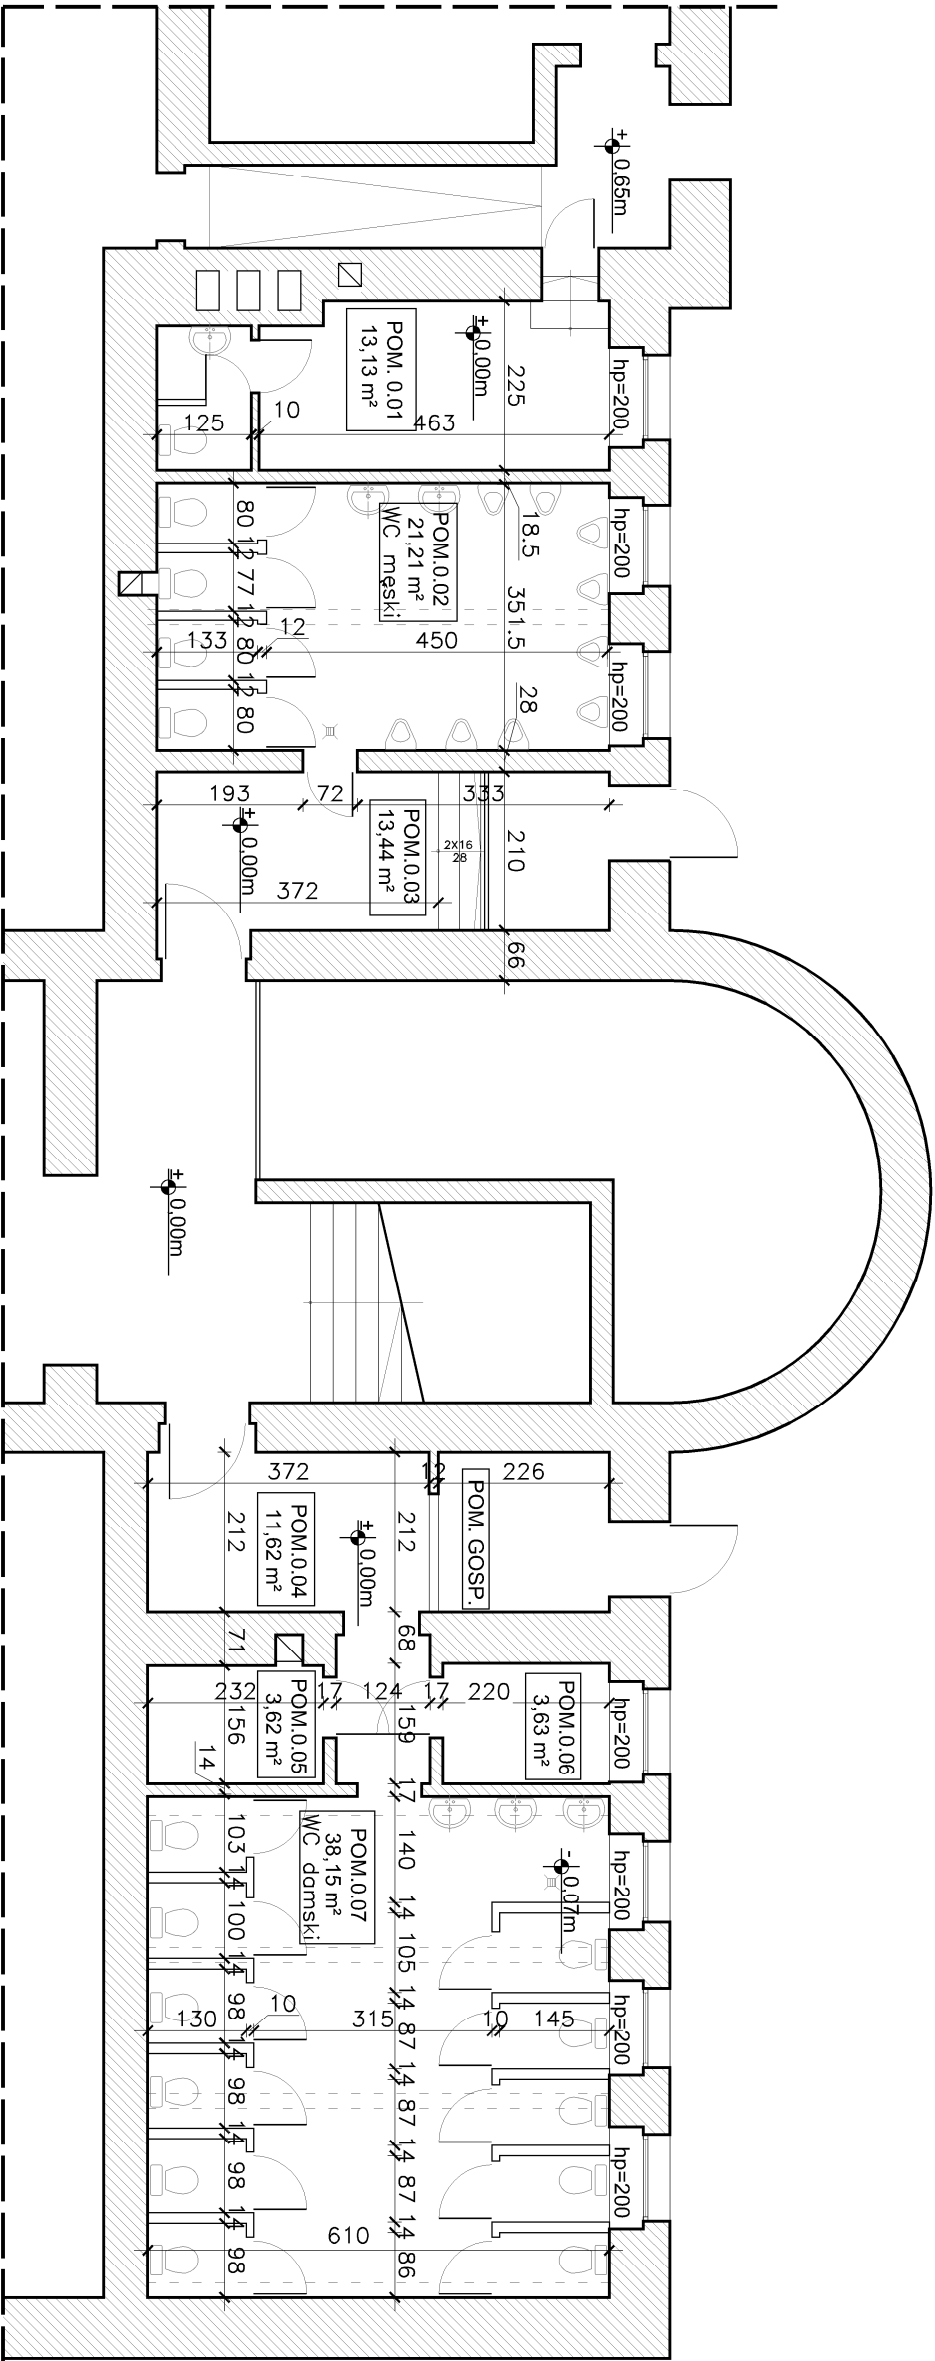

RZUT PIWNICY - STAN ISTNIEJĄCY

ZESTAWIENIE POMIESZCZEŃ		
NR	NAZWA POMIESZCZENIA	POSADZKA
0.01	Pomieszczenie Konserwatora	Płytki ceramiczne
0.02	WC Męski	Płytki ceramiczne
0.03	Pomieszczenie Gospodarcze	Płytki ceramiczne
0.04	Przedśionalek	Płytki ceramiczne
0.05	Pom. Gosp. na środki czystości	Płytki ceramiczne
0.06	Pom. Gosp. na środki czystości	Płytki ceramiczne
0.07	WC Damski	Płytki ceramiczne

Projekt		PRZEBUDOWA POMIESZCZEŃ HIGIENICZNO -SANITARNYCH W I LICEUM OGÓLNOKSZTAŁCĄCYM IM. BOLESŁAWA KRZYWOSTĘGO W GŁOGOWIE	
Jedn. projektowa		AMBIT	
tel. 76 727 78 02		kom. 600 090 139	
fax. 76 744 22 70		fax. 76 744 22 70	
Inwestor		Liceum Ogólnokształcące im. B. Krzywostęgo w Głogowie	
ul. Jedności Robotniczej 10		67-200 Głogów	
67-200 Głogów		67-200 Głogów	
Teren inwest.		67-200 Głogów	
ul. Jedności Robotniczej 10		Działka numer	
213/12		002 Maiejki	
Tytuł rys		FRAGMENT RZUTU PIWNICY - TOALETY	
Zespół		Imię i nazwisko	
mgr inż. arch. Joanna Nowak		Nr upr.	
13/6/00/A		Podpis	
Asystent		mgr inż. arch. Inor Ruszczyński	
Nr proj.		Skala	
196		1:100	
Nazwa wk.		196-LO-1 Toalety PB - 0014.dwg	