


SCHEMAT IDEOWY ZASILANIA

TG Tablica główna

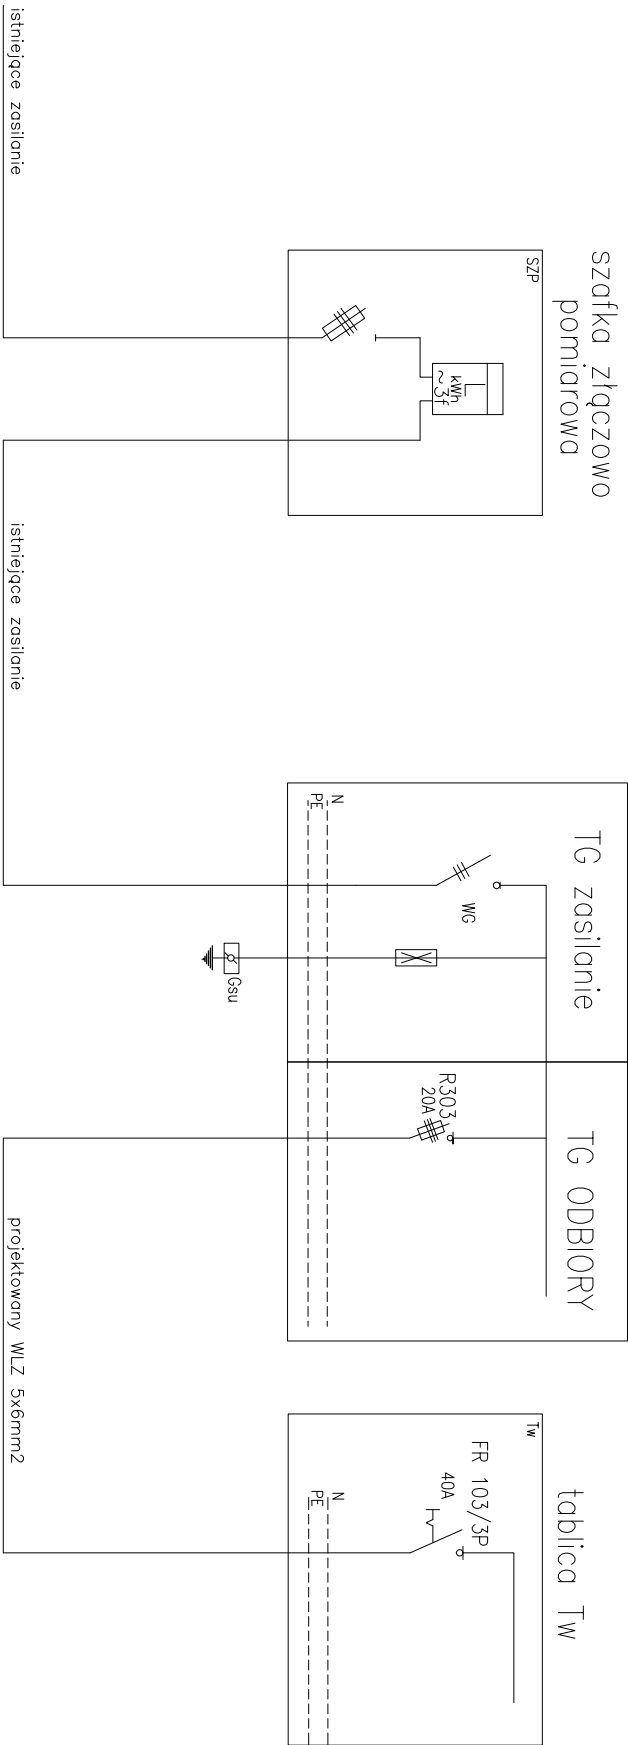

OCHRONA PRZECIWPORAŻENIOWA
SAMOCZYNNNE WYŁĄCZENIE ZASILANIA

Projekt		PRZEBUDOWA POMIESZCZEN HIGIENICZNOŚANITARNYCH			
Jedn. projektowa					
AMBIT		AMBIT J. Nowok & J. Strugała SPÓŁKA CYWILNA ul. Kołbrasa 1A/GS 67-200 Głogów ambit@poczta.glog.pl http://www.ambit.glog.pl			
tel. 76 727 78 02		kom. 600 090 139		fax. 76 744 22 70	
I Liceum Ogólnokształcące im. B. Krzywoustego w Głogowie					
ul. Jedności Robotniczej 10					
67-200 Głogów					
Inwestor					
67-200 Głogów					
Teren inwest.					
67-200 Głogów					
ul. Jedności Robotniczej 10					
Działka numer		Arkusz mapy		Obręb	
213/12				Głogów	
Tytuł rys.					
SCHEMAT IDEOWY ZASILANIA					
Architektura					
Zespół		Imię i nazwisko		Nr upr.	
Projektant		Tech. Jacenty Poręba		5776/LW	
Asystent		Paweł Machier			
Inf. rys.		Nr proj.		Skala	
196		1:100		PB	
Nazwa wł.		Faza		Data	
		PB		2013-06-18	
		Branża		Elektr.	
		Nr rysunku		E/1	