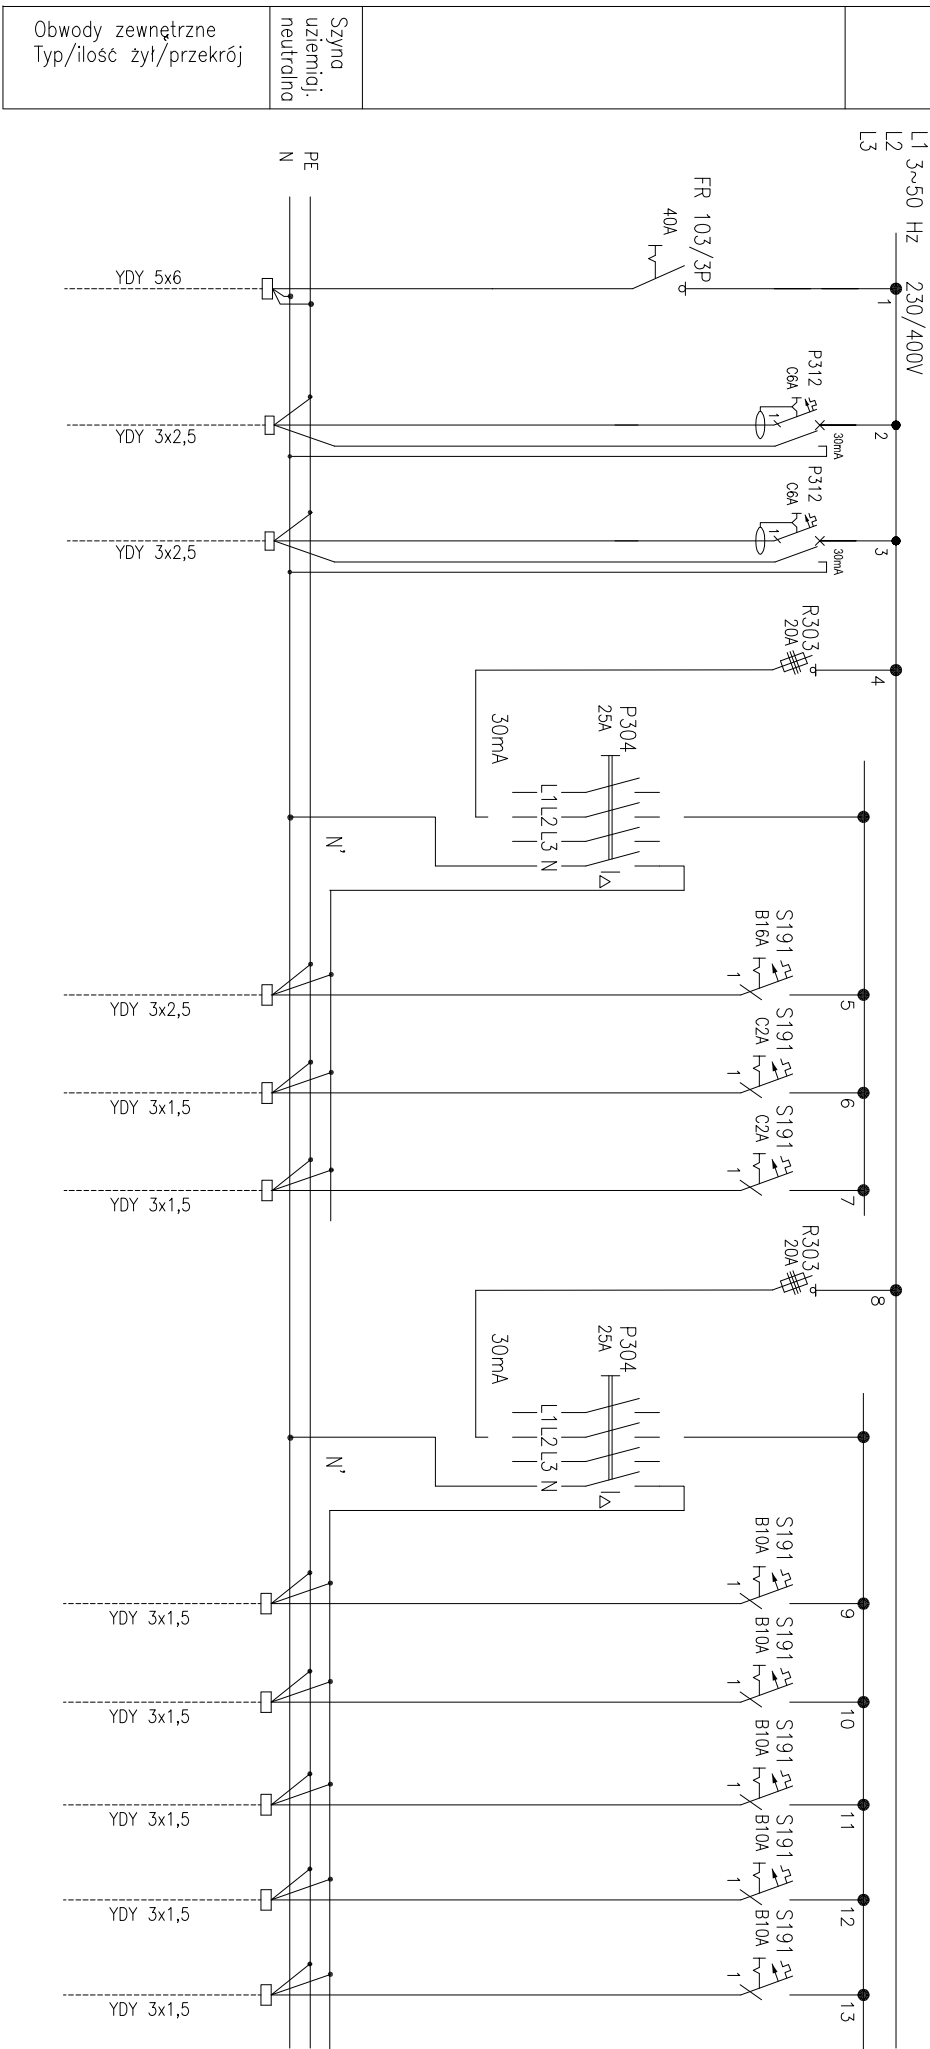


Rozdzielnica główna 0,4kV - Tw

- schemat zasadniczy

Nr szafy		
Typ szafy		RN-3x12-55
Nazwa obwodu= opis wewn. szafy	Zasilanie podstawowe z TG	Podgrzewacz wody elektryczny
		Suszarki elektryczne
		Wyłącznik różnicowoprądowy
		Gniazdo wtyczkowe 1-fazowe
		Wentylatory WC damskie
		Wentylatory WC męskie
		Wyłącznik różnicowoprądowy
		Oświetlenie
		Oświetlenie
		Oświetlenie
		Oświetlenie
		Oświetlenie LED
Moc [kW]	P=6,0	2,0
		3,0
		2,0
		0,1
		0,1
		0,4
		0,4
		0,5
		0,5
		0,2


$$P_i = 9,00 \text{ kW}$$

OCHRONA PRZECIWPORAZENIOWA SAMOCZYNNNE WYŁĄCZENIE ZASILANIA

Projekt		PRZEBUDOWA POMIESZCZEN HIGIENICZNO-SANITARNYCH			
Jedn. projektowa				AMBiT J. Nowicki & J. Strykowski SPÓŁKA CYWILNA ul. Kołbasińska 142C 67-200 Głogów ambt@poczta.glog.pl http://www.ambt.glog.pl	
tel. 76 727 78 02		kom. 600 090 139		fax. 76 744 22 70	
Investor					
I Liceum Ogólnokształcące im. B. Krzywoustego w Głogowie					
ul. Jedności Robotniczej 10					
67-200 Głogów					
Teren inwest.					
67-200 Głogów					
ul. Jedności Robotniczej 10					
Działka numer		Aktusz mapy		Obręb	
21/312				Głogów	
Tytuł rys.					
SCHEMAT IDEOWY TABLICZY TW					
Architektura					
Zespół		Imię i nazwisko		Podpis	
Projektant		Inż. Jacek Poręba		577/61.W	
Asystent		Paweł Macher			
Nazwa wst.		Skala		Faza	
196		1:100		PB	
		Data		Branża	
		2013-06-18		Elektr.	
				Nr rysunku	
				E/12	