


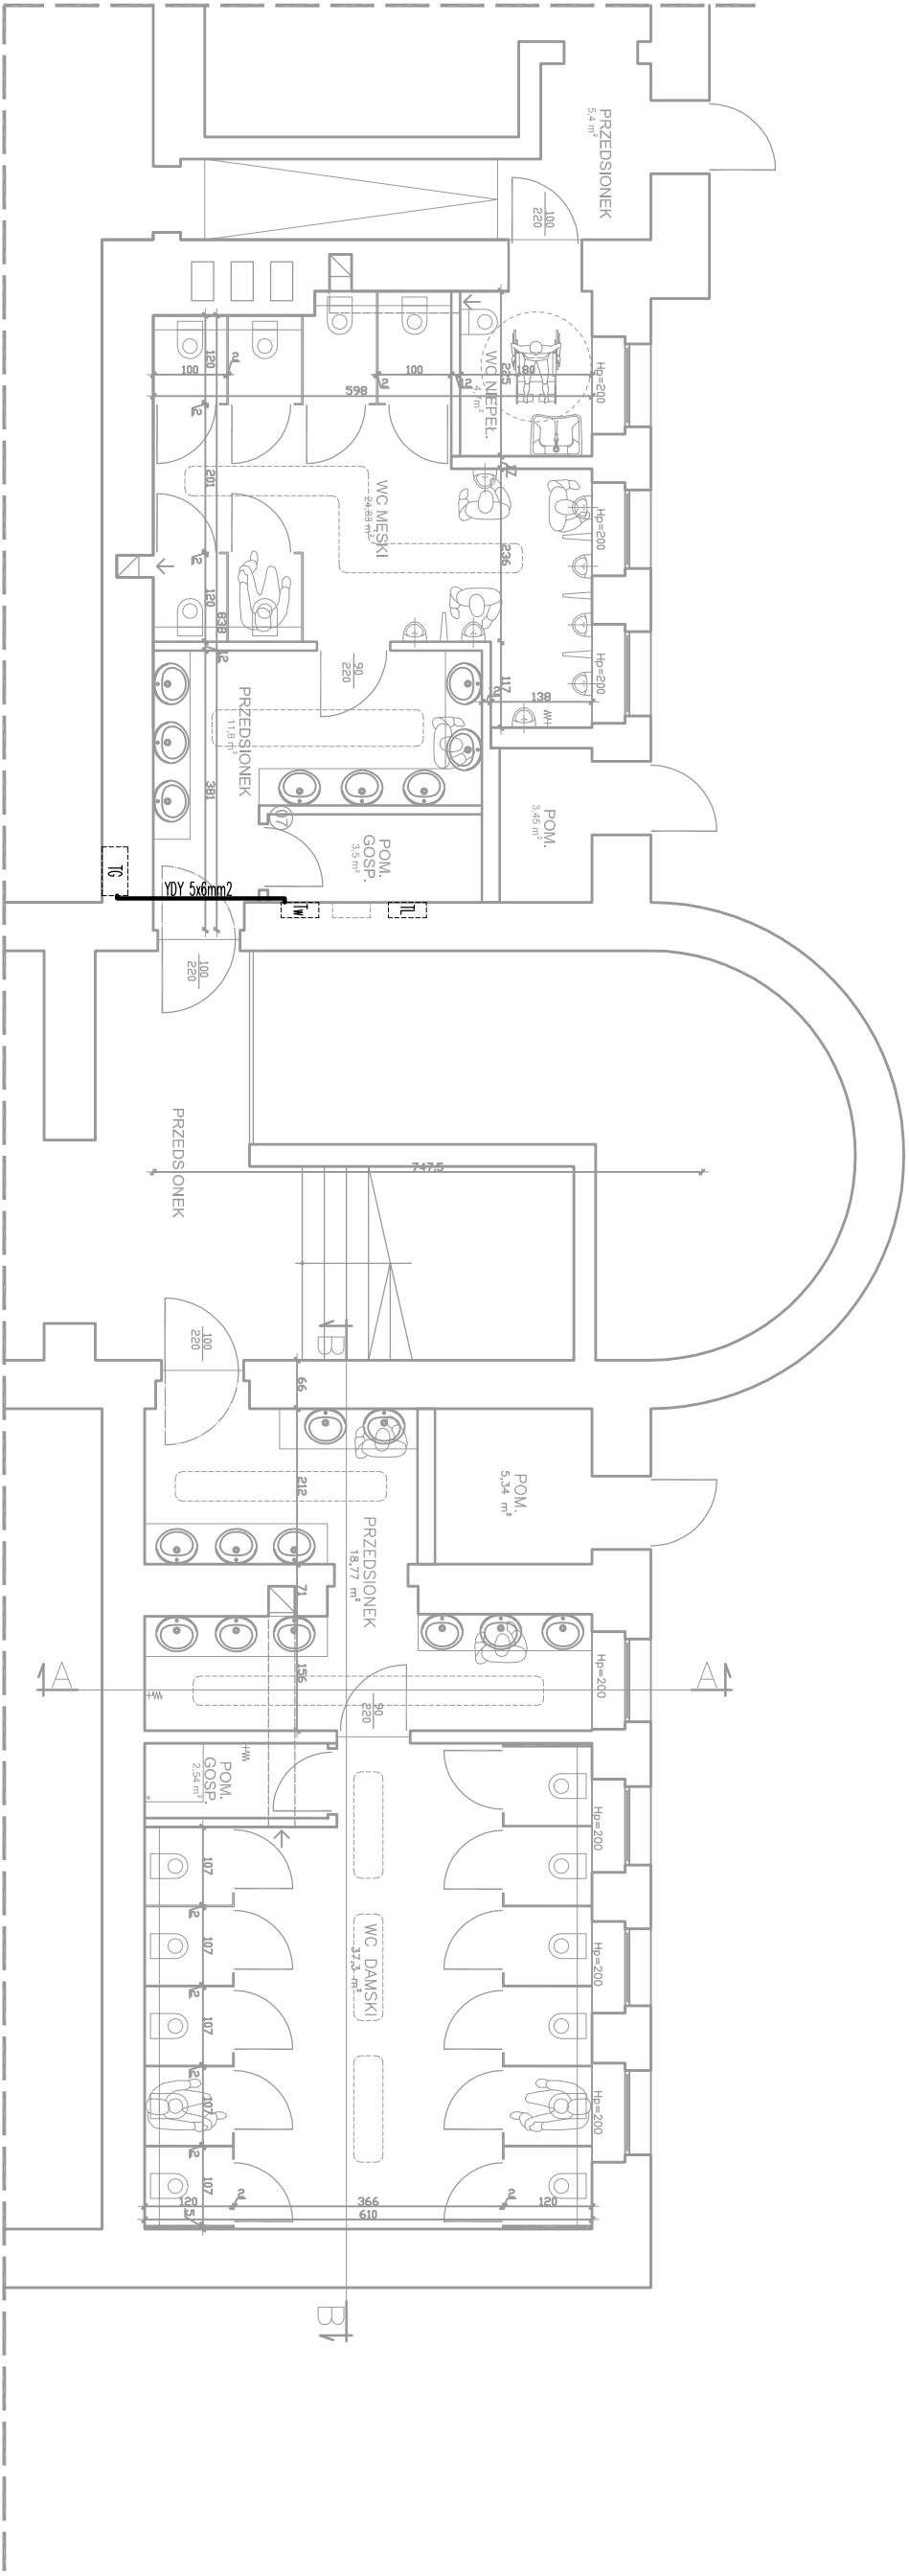

RZUT PIWNICY

LEGENDA:

3x11W

OPRAWA TYPU KINKET 3x11W

2x26W

OPRAWA TYPU DOWNLIGHT p/t IP 43 2x26W

1x13W

OPRAWA TYPU DOWNLIGHT p/t IP 43 1x13W

60W

OPRAWA TYPU ŻAROWA n/t IP 20 1x60W

2

•

2

WĄŻ OŚWIETLENOWY LED 36 diód/m 2,3W/m

P

•

•

GNIAZDO WTYCZKOWE PODWÓJNE HERMETYCZNE

P

•

•

GNIAZDO WTYCZKOWE DLA PODGRZEWACZA

P

•

•

WYŁĄCZNIK POŁĘDNYCZY p/t

Projekt		PRZEBUDOWA POMIESZCZEŃ HIGIENICZNOŚANITARNYCH	
Jedn. projektowa		AMBIT	
tel. 76 727 78 02		kom. 600 090 139	
fax. 76 744 22 70		J. Nowak & J. Strugała	
I Liceum Ogólnokształcące im. B. Krzywostęgo w Głogowie		SPÓŁKA CYWILNA	
ul. Jedności Robotniczej 10		ul. Kołłata 1A/3, 67-200 Głogów	
67-200 Głogów		ambit@poczta.onet.pl	
67-200 Głogów		http://www.ambit.pl	
Inwestor		67-200 Głogów	
ul. Jedności Robotniczej 10		ul. Jedności Robotniczej 10	
67-200 Głogów		Działka numer	
213/12		Arkusz mapy	
Teren inwest.		Głogów	
67-200 Głogów		ul. Jedności Robotniczej 10	
Działka numer		Arkusz mapy	
213/12		Głogów	
Tytuł rys.		RZUT PIWNIC - WC - ZASILANIE TABLIC	
Architektura		Zespół	
Projektant		tech. Jacenty Poręba	
Asystent		Paweł Maciej	
Nr prof.		Skala	
196		1:100	
Nazwa wł.		PB	
2013-06-18		Elektr.	
E/3		Nr rysunku	