


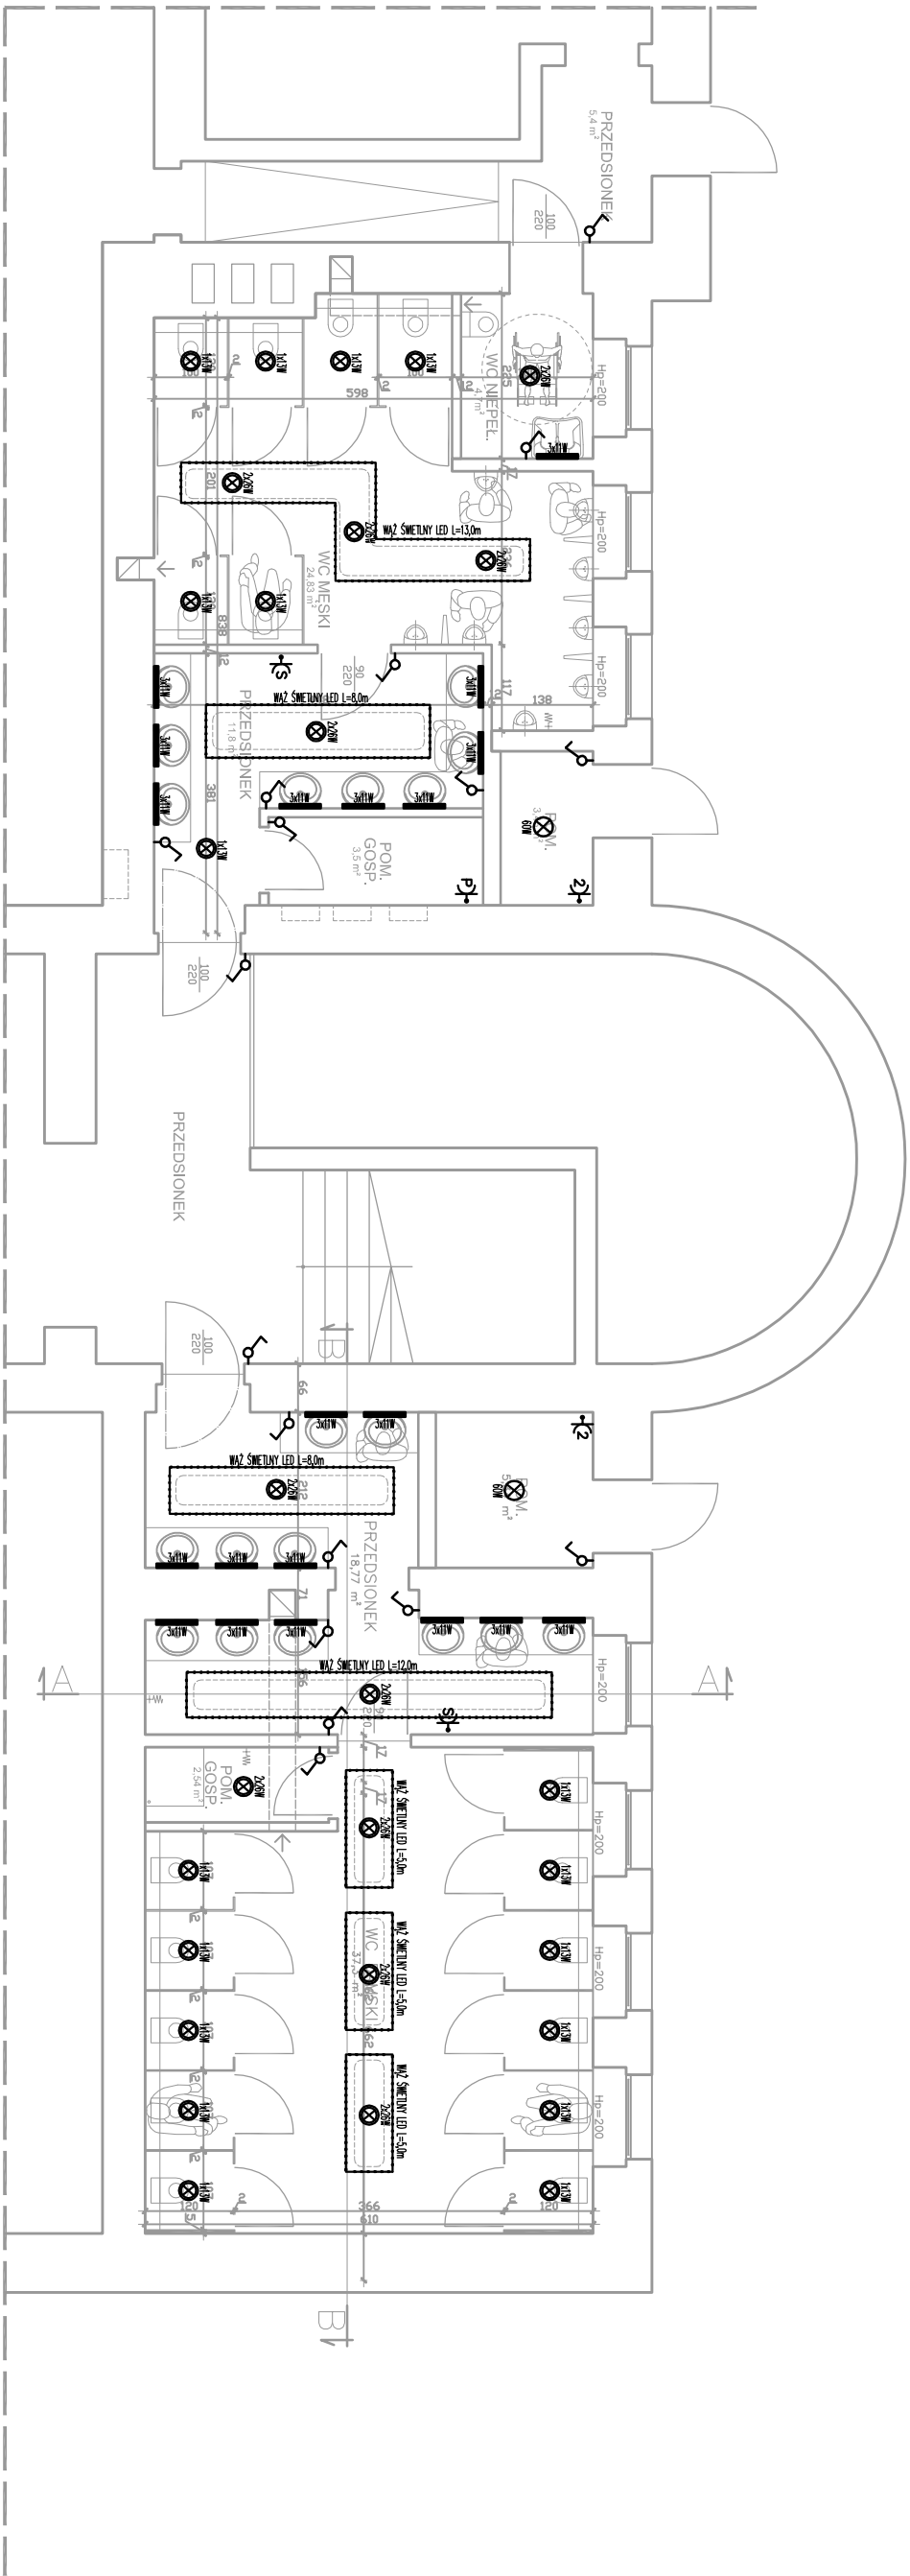

RZUT PIWNICY

LEGENDA:

3x11W

OPRAWA TYPU KINKIET 3x11W

2x26W

OPRAWA TYPU DOWNLIGHT p/t IP 43 2x26W

1x13W

OPRAWA TYPU DOWNLIGHT p/t IP 43 1x13W

60W

OPRAWA TYPU ŻAROWA n/t IP 20 1x60W

WĄŻ OŚWIETLENOWY LED 36 diód/m 2,3W/m

GNIAZDO WTYCZKOWE PODWÓJNE HERMETYCZNE

GNIAZDO WTYCZKOWE DLA PODGRZEWACZA

WYŁĄCZNIK POŁĘDNYCZY p/t

GNIAZDO WTYCZKOWE DLA SUSZARKI

Projekt		PRZEBUDOWA POMIESZCZEŃ HIGIENICZNOŚANITARNYCH			
Jedn. projektowa					
tel. 76 727 78 02		kom. 600 090 139		fax. 76 744 22 70	