
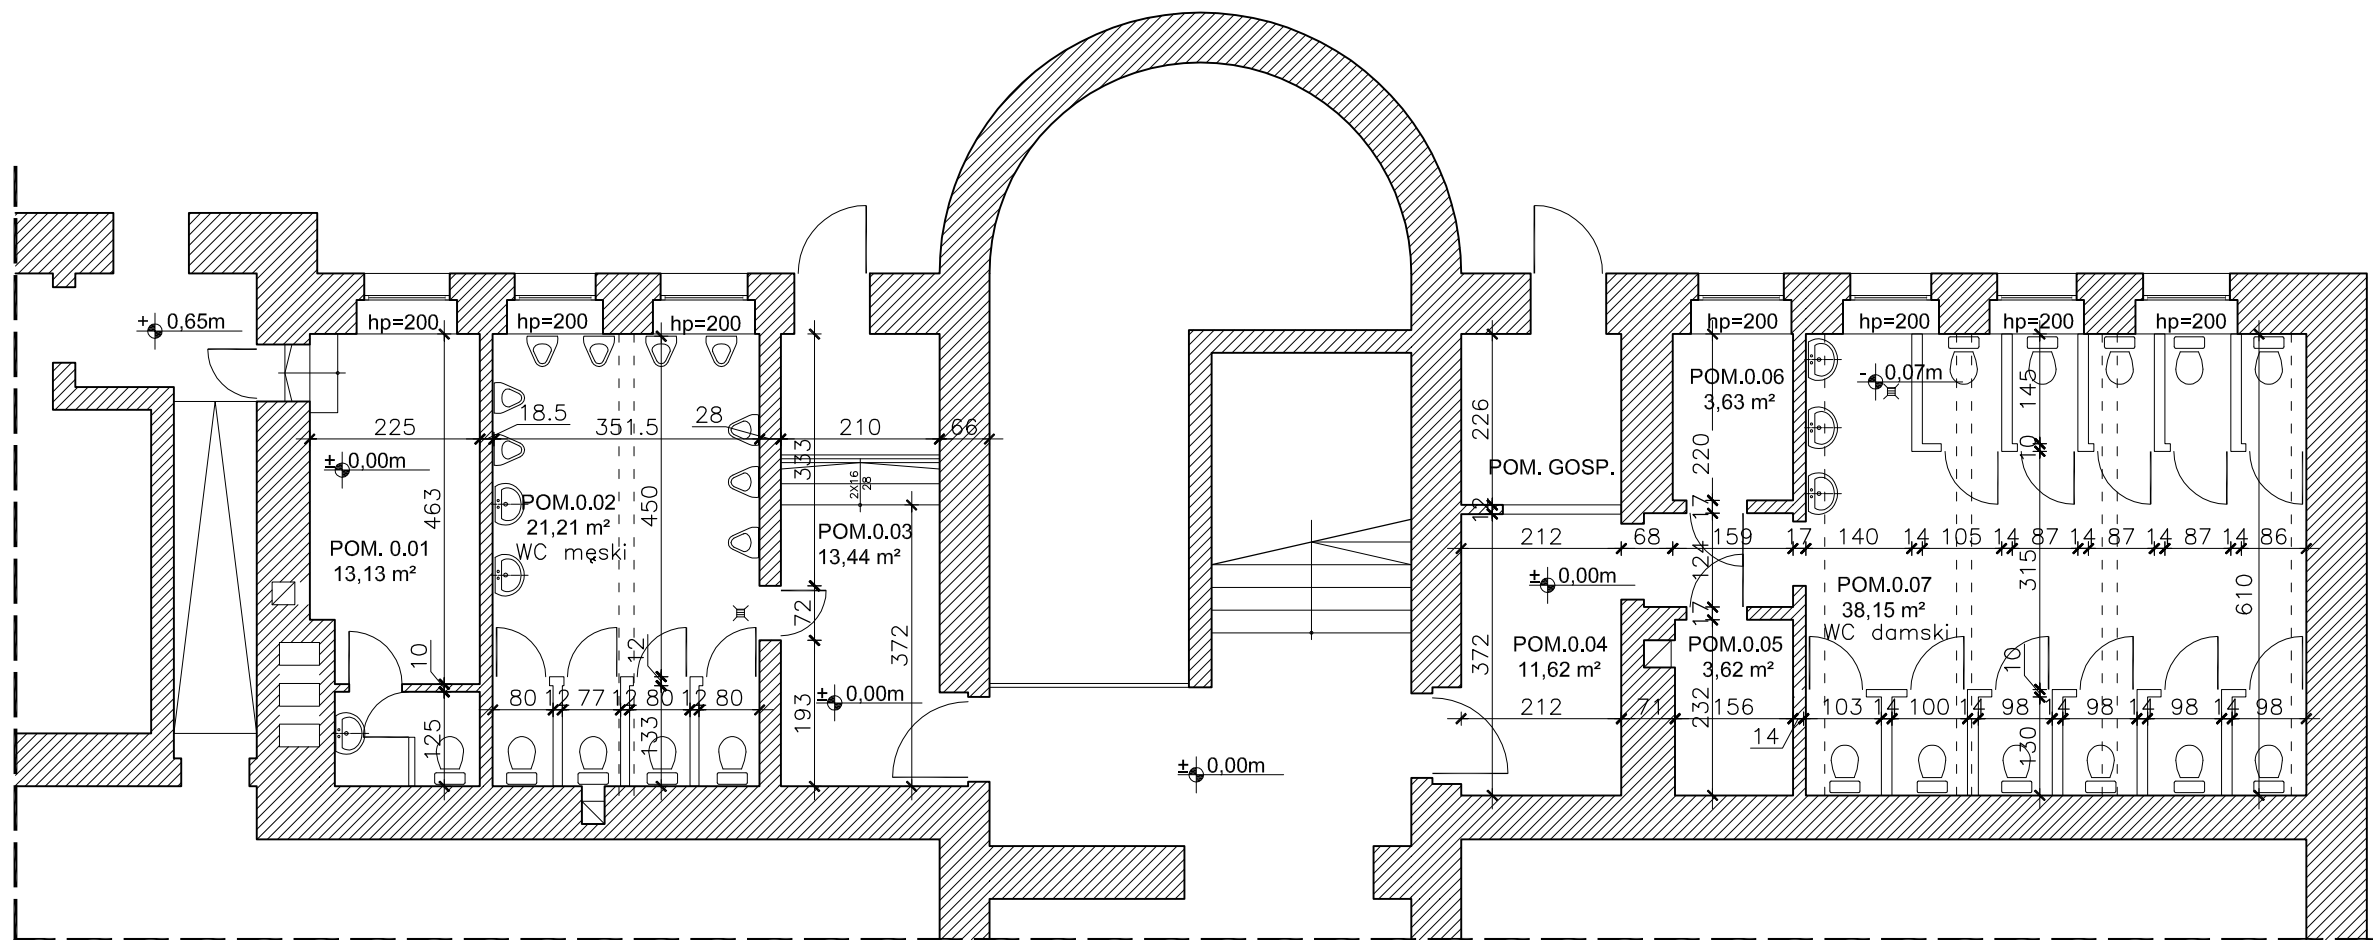


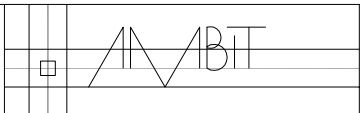

RZUT PIWNICY - STAN ISTNIEJĄCY

ZESTAWIENIE POMIESZCZEŃ			
NR	NAZWA POMIESZCZENIA	POW.	POSADZKA
0.01	Pomieszczenie Konserwatora	13,13m ²	Płytki ceramiczne
0.02	WC Męski	21,21m ²	Płytki ceramiczne
0.03	Pomieszczenie Gospodarcze	13,44m ²	Płytki ceramiczne
0.04	Przedsionek	11,62m ²	Płytki ceramiczne
0.05	Pom.Gosp. na środki czystości	3,62m ²	Płytki ceramiczne
0.06	Pom. Gosp. na środki czystości	3,63m ²	Płytki ceramiczne
0.07	WC Damski	38,15m ²	Płytki ceramiczne

Projekt	PRZEBUDOWA POMIESZCZEŃ HIGIENICZNO - SANITARNYCH W ZESPOLE SZKÓŁ OGÓLNOKSZTAŁCĄCYCH W GŁOGOWIE				
Jedn. projektowa				AMBIT J. Nowack & J. Strugała SPÓŁKA CYWILNA ul. Kołomska 1A/3; 67-200 Głogów ambit@ambit.glogow.pl http://www.ambit.glogow.pl	
	tel. 76 727 78 02		kom. 600 090 139		fax. 76 744 22 70
Inwestor	Zespół Szkół Ogólnokształcących w Głogowie				
	ul. Jedności Robotniczej 10 67-200 Głogów				
Teren inwest.	67-200 Głogów				
	ul. Jedności Robotniczej 10				
	Działka numer		Arkusze mapy	Obręb	
	213/12			002 Matejki	
Tytuł rys.	FRAGMENT RZUTU PIWNICY - TOALETY				
Architektura	Zespół	Imię i nazwisko		Nr upr.	Podpis
	Projektant w spec.arch.	mgr inż. arch. Joanna Nowak		13/06/DOIA	
	Asystent	mgr inż. arch. Ihor Ruszczyszyn			
Inf. rys.	Nr proj.	Skala	Faza	Data	Branża
	196	1:100	PB	2013-05/ 2014	Arch.
	Nazwa wł.		196_LO-4_Toalety_PB_rev14.dwg		
					Nr rysunku INW/1