


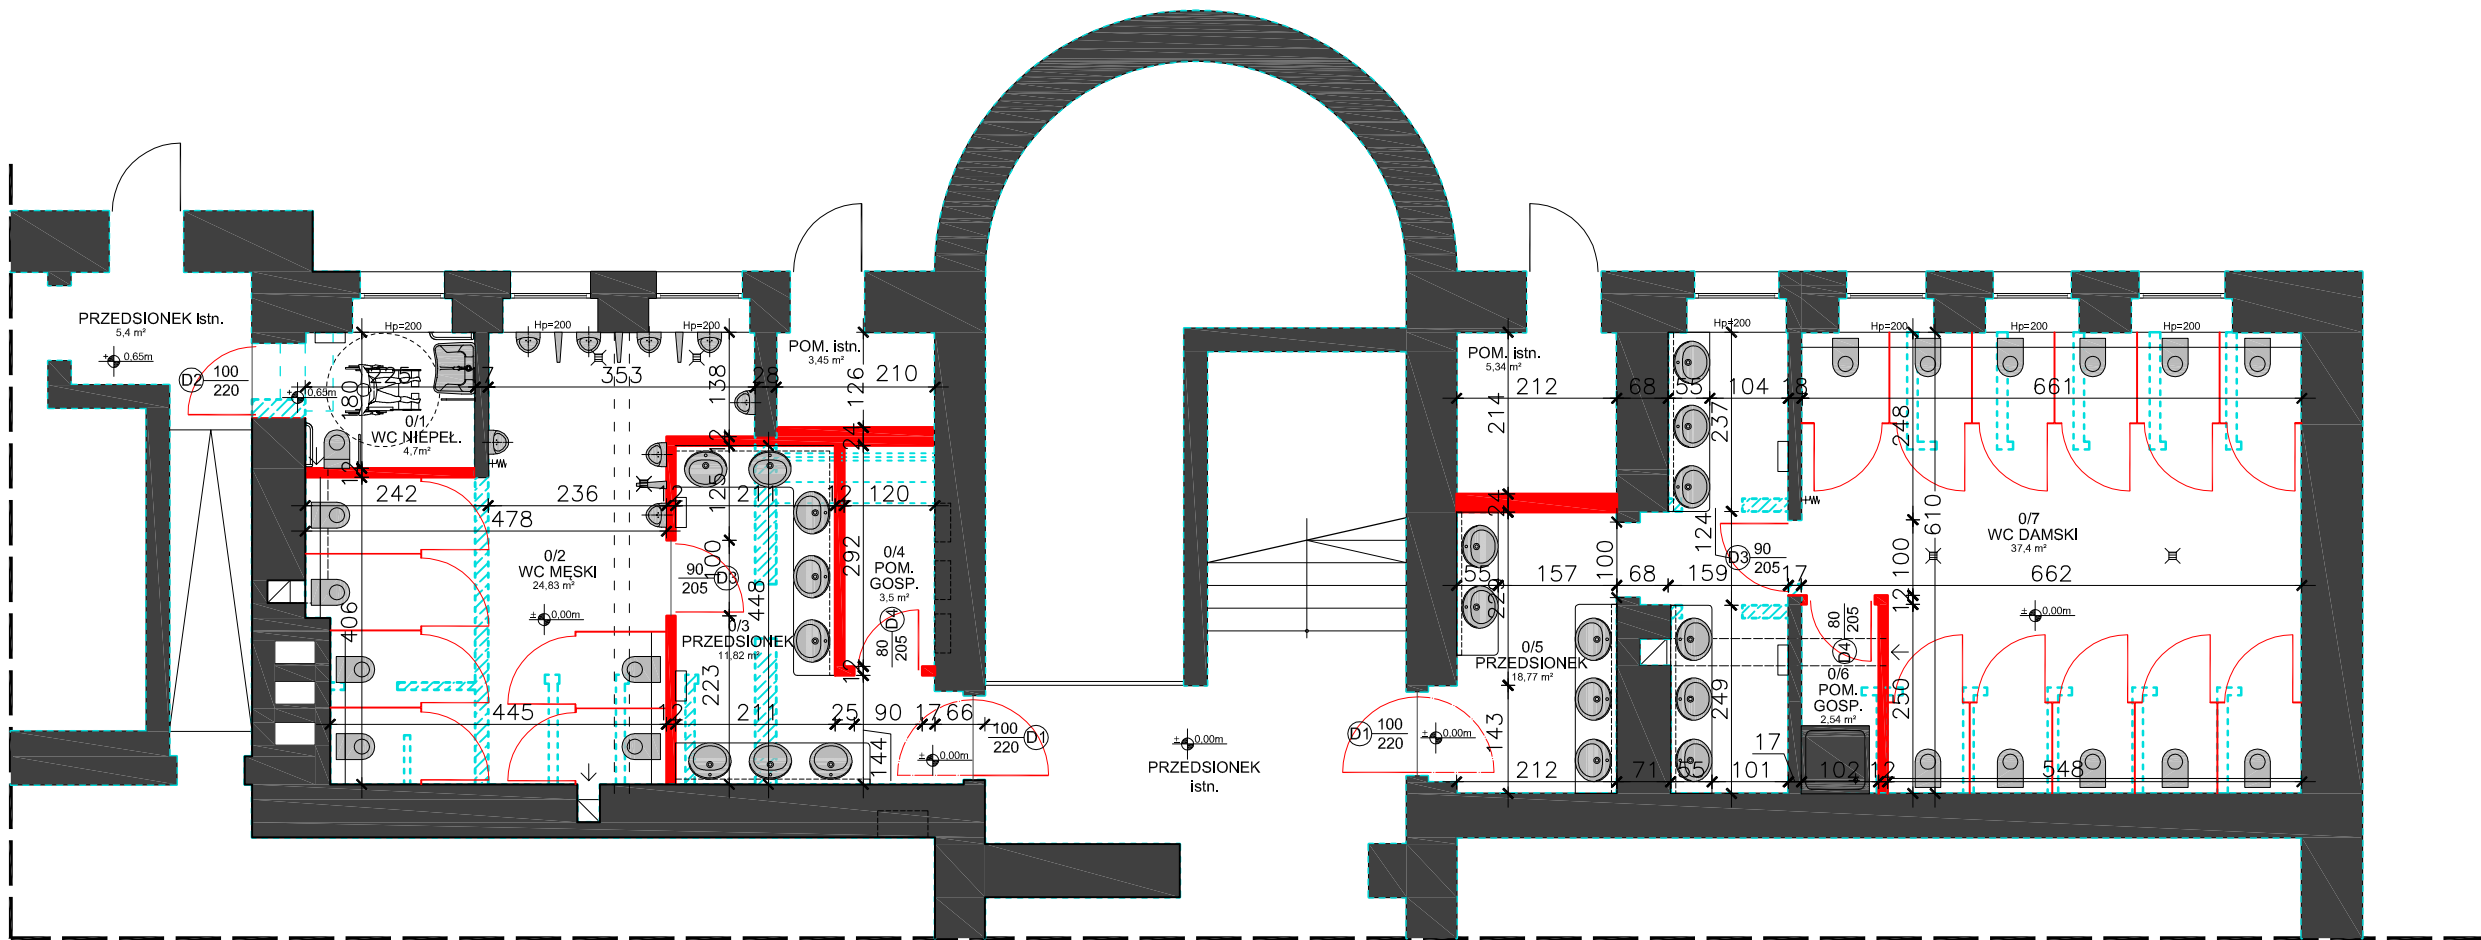

RZUT PIWNICY

ŚCIANA NOWOPROJEKTOWANA

ŚCIANA ISTNIEJĄCA

ŚCIANA ISTNIEJĄCA DO WYBURZENIA

Projekt

PRZEBUDOWA POMIESZCZEŃ HIGIENICZNO - SANITARNYCH
W ZESPOLE SZKÓŁ OGÓLNOKSZTAŁCĄCYCH W GŁOGOWIE

Jedn. projektowa

AMBIT

J. Nowak & J. Strugała

SPÓŁKA CYWILNA

ul. Kołarska 1A/3, 67-200 Głogów

ambit@ambit.glogow.pl

http://www.ambit.glogow.pl

tel. 76 727 78 02

kom. 600 090 139

fax. 76 744 22 70

Inwestor

Zespół Szkół Ogólnokształcących w Głogowie

ul. Jedności Robotniczej 10

67-200 Głogów

Teren inwest.

67-200 Głogów

ul. Jedności Robotniczej 10

Działka numer

Arkusz mapy

Obręb

213/12

002 Matejki

Tytuł rys.

RZUT PIWNICY - TOALETY

Architektura

Zespół

Imię i nazwisko

Nr upr.

Podpis

Projektant
w spec.arch.

mgr inż. arch. Joanna Nowak

13/06/DOIA

Asystent

mgr inż. arch. Ihor Ruszczyszyn

Inf. rys.

Nr proj.

Skala

Faza

Data

Branża

Nr rysunku

196

1:100

PB

2015-09-02

Arch.

A/1

Nazwa wł.

196_LO-L_Toalety_PB_rev14.dwg

ZESTAWIENIE POMIESZCZEŃ			
NR	NAZWA POMIESZCZENIA	POW.	POSADZKA
0/1	WC dla Niepełnosprawnych	4,7 m ²	Płytki gresowe
0/2	WC Męski	24,83 m ²	Płytki gresowe
0/3	Przedsionek	11,82 m ²	Płytki gresowe
0/4	Pomieszczenie Gospodarcze	3,5 m ²	Płytki gresowe
0/5	Przedsionek	18,77 m ²	Płytki gresowe
0/6	Pomieszczenie Gospodarcze	2,54 m ²	Płytki gresowe
0/7	WC Damski	37,4 m ²	Płytki gresowe