


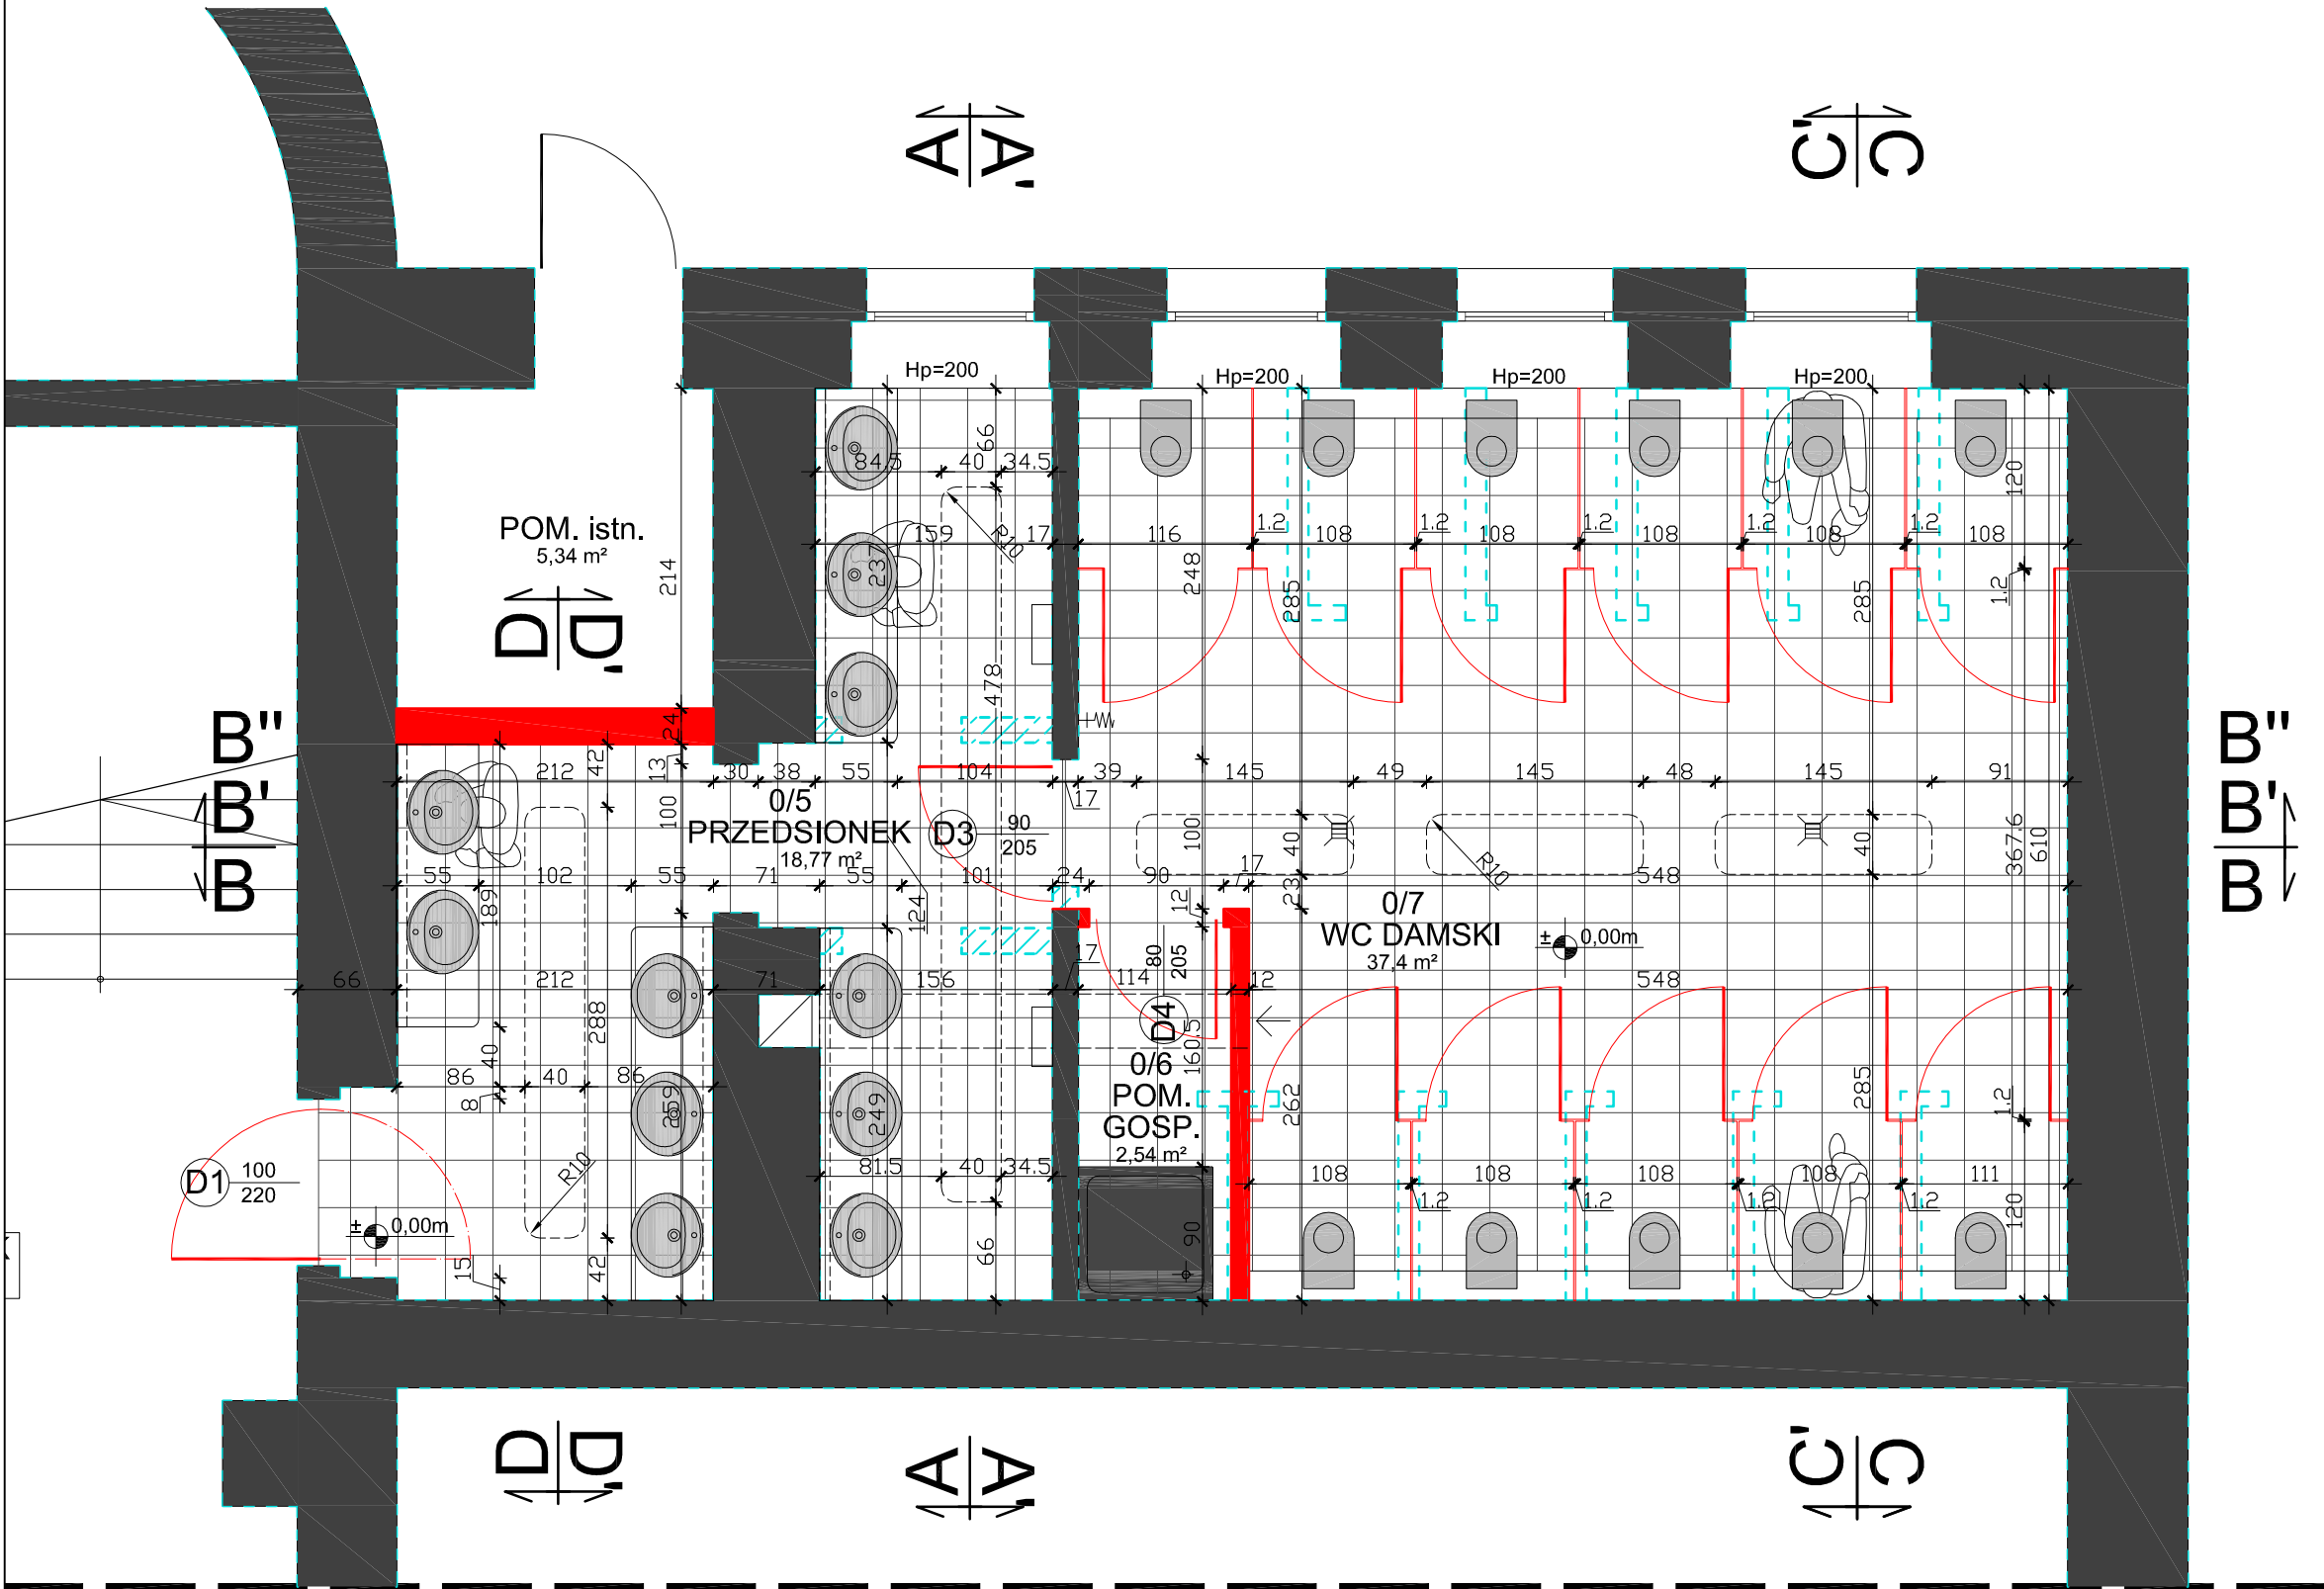

ZESTAWIENIE POMIESZCZEŃ			
NR	NAZWA POMIESZCZENIA	POW.	POSADZKA
0/5	Przedsionek	18,77 m ²	Płytki gresowe
0/6	Pomieszczenie Gospodarcze	2,54 m ²	Płytki gresowe
0/7	WC Damski	37,4 m ²	Płytki gresowe

LEGENDA			
	ŚCIANA NOWOPROJEKTOWANA		
	ŚCIANA ISTNIEJĄCA		
	ŚCIANA ISTNIEJĄCA DO WYBURZENIA		
Projekt	PRZEBUDOWA POMIESZCZEŃ HIGIENICZNO - SANITARNYCH W ZESPOLE SZKÓŁ OGÓLNOKSZTAŁCĄCYCH W GŁOGOWIE		
Jedn. projektowa			AMBIT J. Nowak & J. Strugała SPÓŁKA CYWILNA ul. Kołarska 1A/3, 67-200 Głogów ambit@ambit.glogow.pl http://www.ambit.glog.pl
	tel. 76 727 78 02	kom. 600 090 139	fax. 76 744 22 70
Inwestor	Zespół Szkół Ogólnokształcących w Głogowie		
	ul. Jedności Robotniczej 10 67-200 Głogów		
Teren inwest.	67-200 Głogów		
	ul. Jedności Robotniczej 10		
	Działka numer 213/12	Arkusze mapy 002 Matejki	Obręb
Tytuł rys.	RZUT PIWNICY - WC DAMSKI		
Architektura	Zespół	Imię i nazwisko	Nr upr.
	mgr inż. arch. Joanna Nowak	13/06/DOIA	Podpis
Asystent	inż. Małgorzata Pawlik		
Inf. rys.	Nr proj.	Skala	Faza
	196	1:50	PB
Nazwa wł.	196_LO-L_Toalety_PB_rev14.dwg		