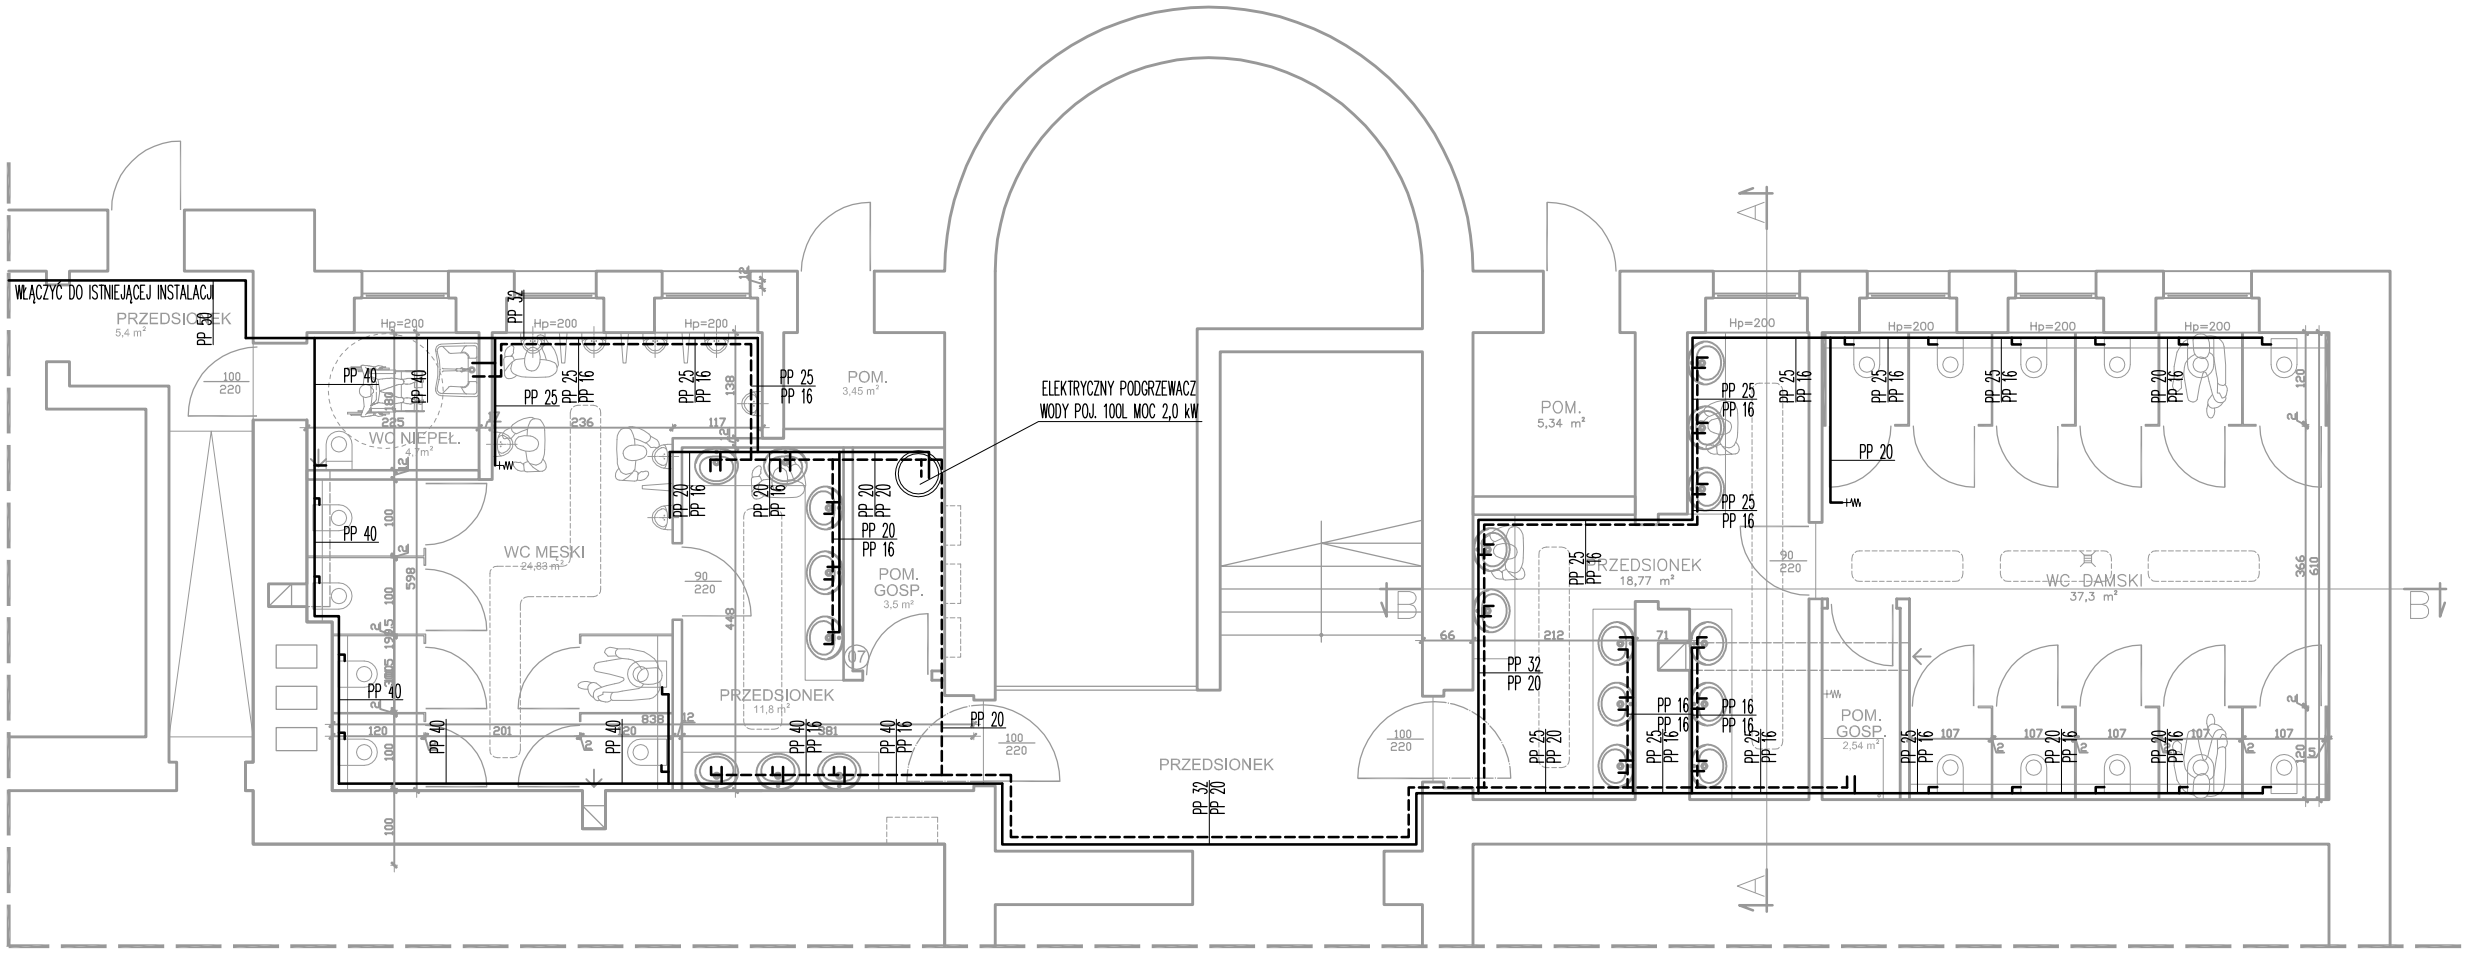

RZUT PIWNICY

LEGENDA:

——— PRZEWODY ZIMNEJ WODY
-------- PRZEWODY CIEPŁEJ WODY

Projekt	PRZEBUDOWA POMIESZCZEŃ HIGENICZNOSANITARNYCH
Jedn. projektowa	AMBIT J. Nowak & J. Strugała, SPÓŁKA CYWILNA, ul. Kotlarska 1A/3; 67-200 Głogów, ambit@poczta.glog.pl, http://www.ambit.glog.pl; tel. 76 727 78 02, kom. 600 090 139, fax. 76 744 22 70
Inwestor	I Liceum Ogólnokształcące im. B. Krzywoustego w Głogowie ul. Jedności Robotniczej 10 67-200 Głogów
Teren inwest.	67-200 Głogów ul. Jedności Robotniczej 10 Działka numer: 213/12; Arkusz mapy: ; Obręb: Głogów
Tytuł rys.	RZUT PIWNIC - WC - WODY ZIMNEJ I CIEPŁEJ

Architektura	Zespół	Imię i nazwisko	Nr upr.	Podpis
	Projektant w spec.instalacyjnej	mgr inż. Tomasz Bartoszek	211/01/DUW	
	Asystent	Paweł Macher		

Inf. rys.	Nr proj.	Skala	Faza	Data	Branża	Nr rysunku
	196	1:100	PB	2013-06-18	Sanit.	S/1
	Nazwa wł.					