
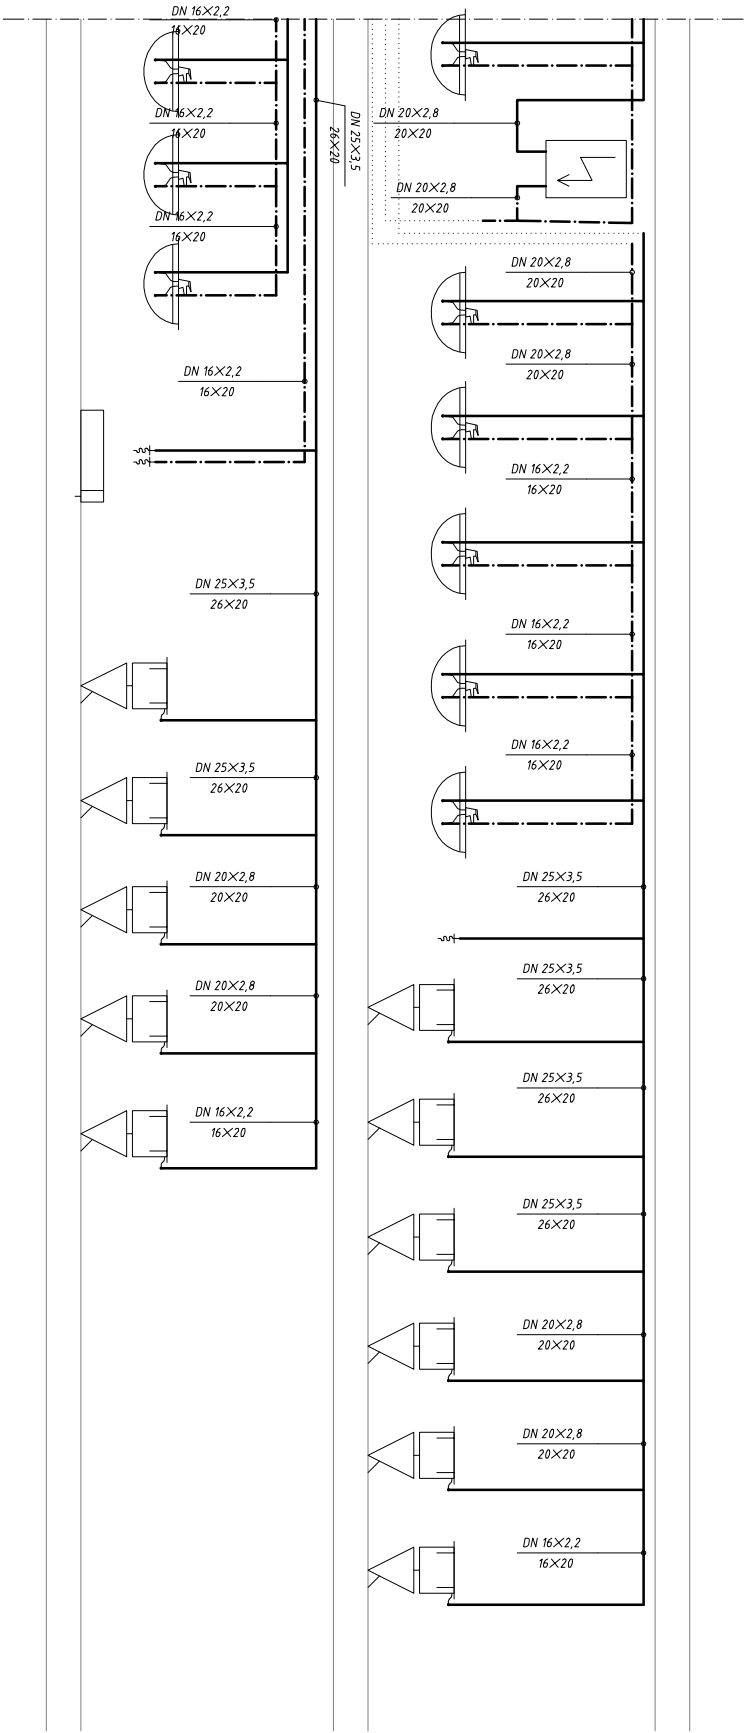


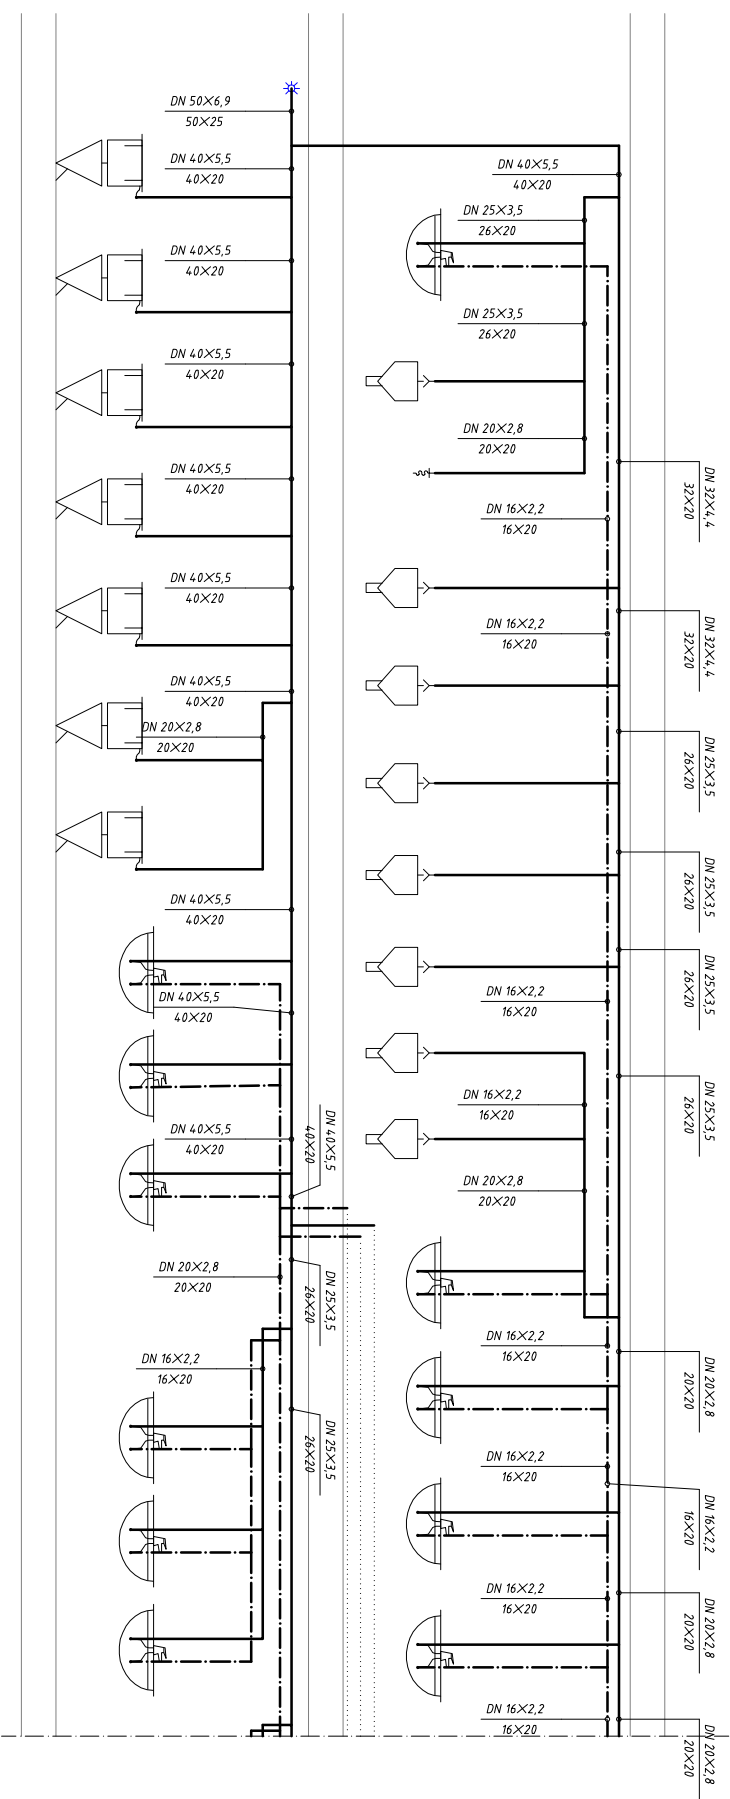

Projekt		PRZEBUDOWA POMIESZCZEN HIGIENICZOSANITARNYCH			
Jedn. projektowa		AMBIT		AMBIT J. Nowok & J. Strugała SPÓŁKA CYWILNA ul. Kołbasek 1A/3, 67-200 Głogów ambit@poczta.glog.pl http://www.ambit.pl	
tel. 76 727 78 02		kom. 600 090 139		fax. 76 744 22 70	
Inwestor		I Liceum Ogólnokształcące im. B. Krzywoustego w Głogowie			
ul. Jedności Robotniczej 10					
67-200 Głogów					
Teren inwest.		67-200 Głogów			
		ul. Jedności Robotniczej 10		Obręb	
Działka numer 213/12		Arkusz mapy		Głogów	
Tytuł rys.		ROZWINIĘCIE INST. WODY ZIMNEJ I CIEPŁEJ			
Architektura		Zespół		Imię i nazwisko	
Projektant w sekcji: Instalacyjnej		mgr inż. Tomasz Bartoszek		Nr upr. 21101/DUW	
Asystent		Paweł Machler			
Inf. rys.		Nr prof.		Skala	
196		1:100		PB	
Nazwa wł.		Data 2013-06-18		Branża Sant.	
				Nr rysunku S/12	