


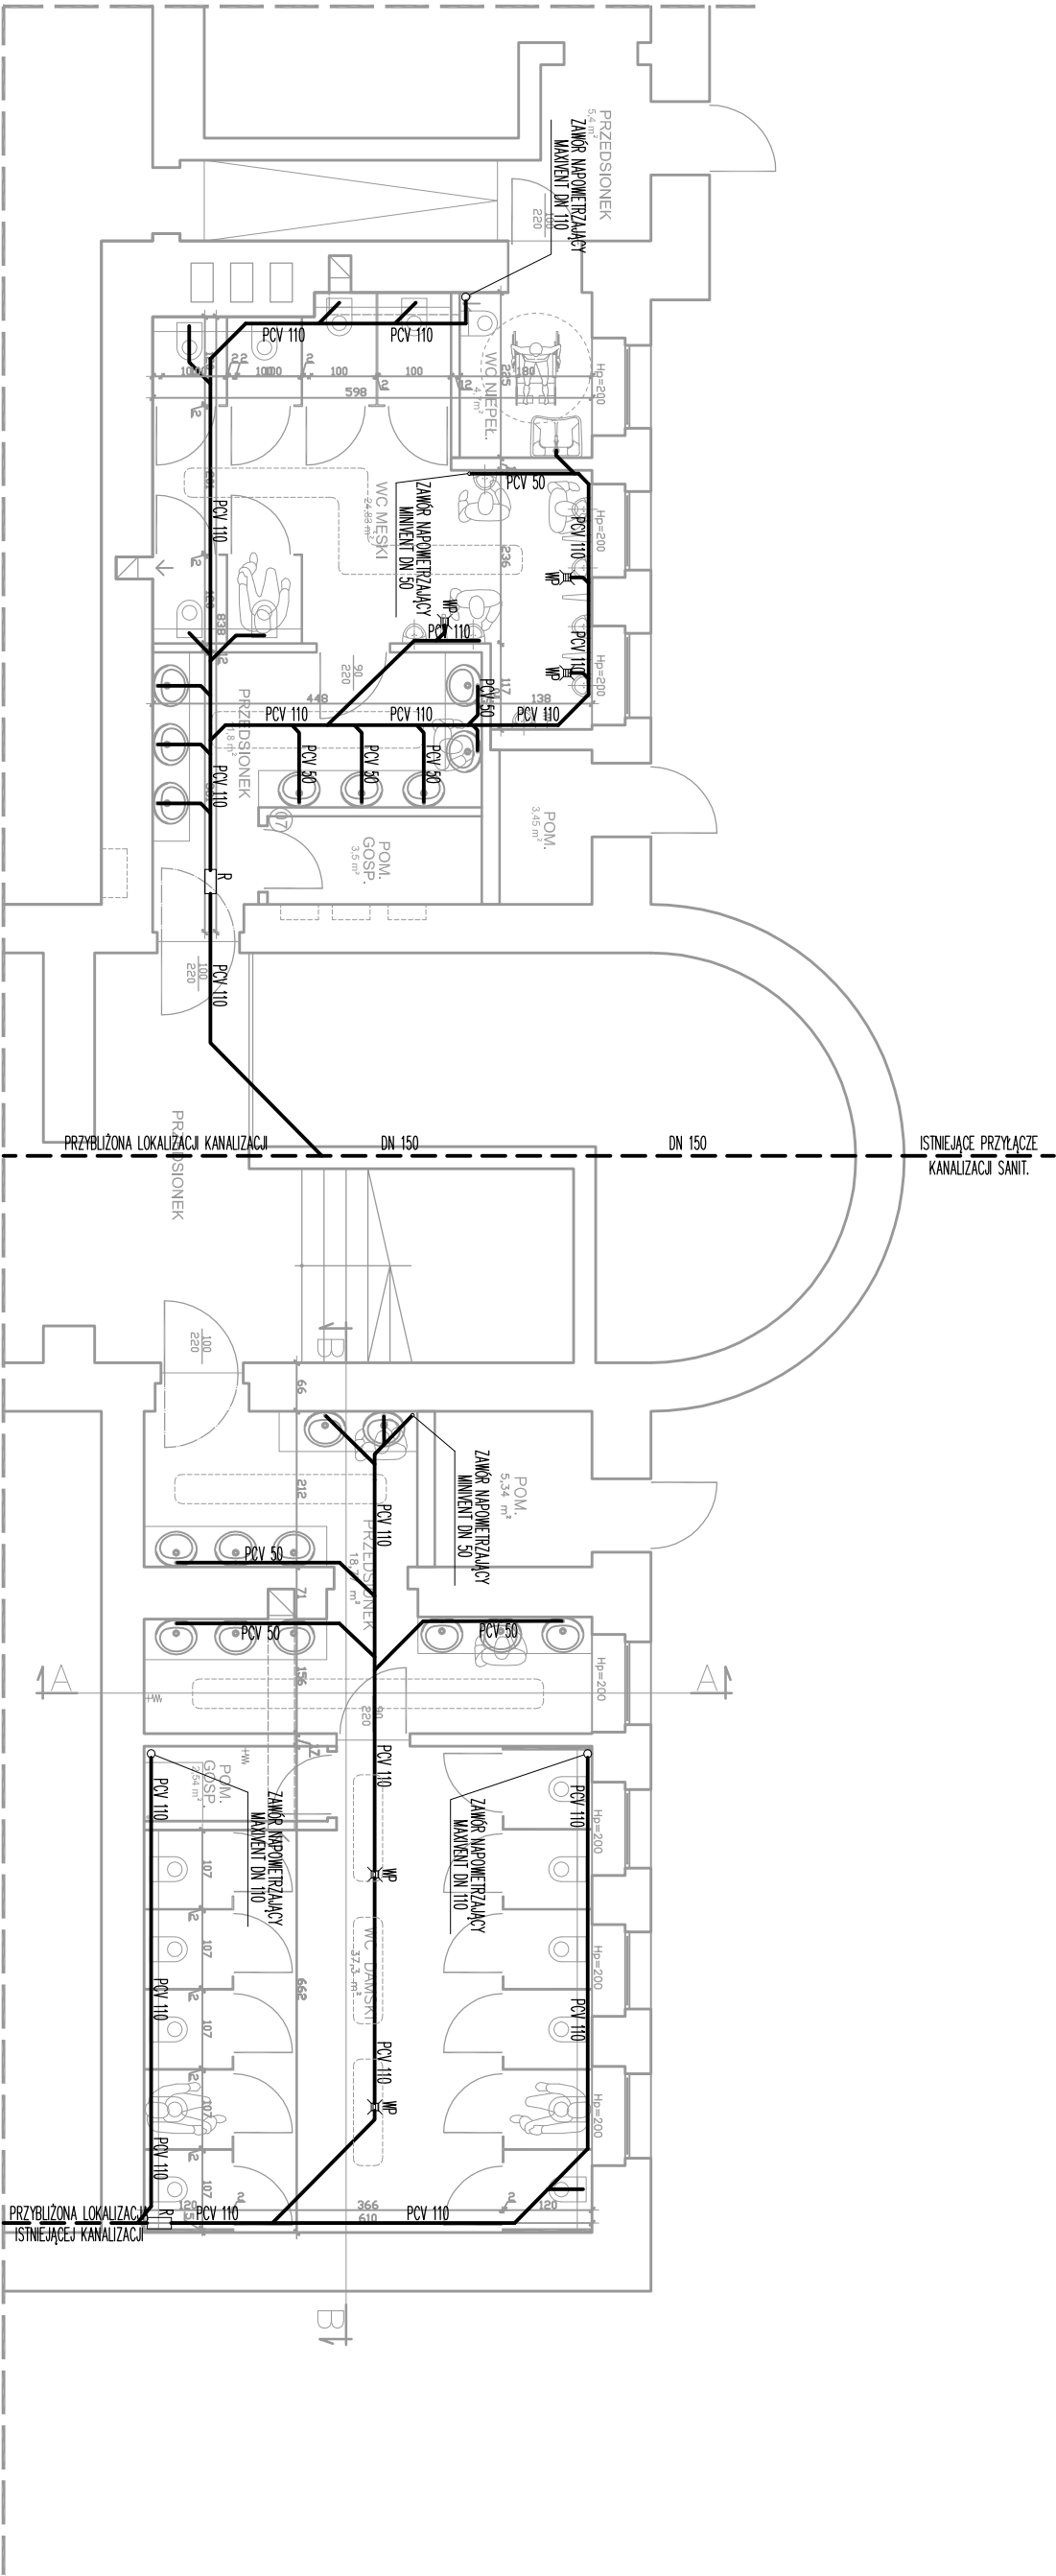

RZUT PIWNICY

LEGENDA:

- PRZEWODY KAN. PROW. PO ŚCIANIIE LUB W POSADZCE
- PRZYBLIŻONY PRZEBIEG ISTNIEJĄCEJ KAN. SANITARNEJ
- REWIZJA PODPODZKOWA

Projekt		PRZEBUDOWA POMIESZCZEŃ HIGIENICZOSANITARNYCH	
Jedn. projektowa		AMBIT	
tel. 76 727 78 02		kom. 600 090 139	
fax. 76 744 22 70		J. Nowak & J. Strugała	
I Liceum Ogólnokształcące im. B. Krzywoustego w Głogowie		SPÓŁKA CYWILNA	
ul. Jedności Robotniczej 10		ul. Kołłataja 1A/3, 67-200 Głogów	
67-200 Głogów		ambit@poczta.glog.pl	
67-200 Głogów		http://www.ambit.glog.pl	
Inwestor		67-200 Głogów	
ul. Jedności Robotniczej 10		67-200 Głogów	
67-200 Głogów		ul. Jedności Robotniczej 10	
Działka numer		Arkusz mapy	
213/12		Głogów	
Teren inwest.		67-200 Głogów	
ul. Jedności Robotniczej 10		Działka numer	
213/12		Głogów	
Tytuł rys.		RZUT PIWNIC - WC - KANALIZACJA SANIT.	
Architektura		Zespół	
mgr inż. Tomasz Bartoszek		mgr inż. Tomasz Bartoszek	
Asystent		Paweł Machler	
Nr prof.		Skala	
196		1:100	
Nazwa wł.		PB	
2013-06-18		Data	
Santl.		Branża	
S/3		Nr rysunku	