


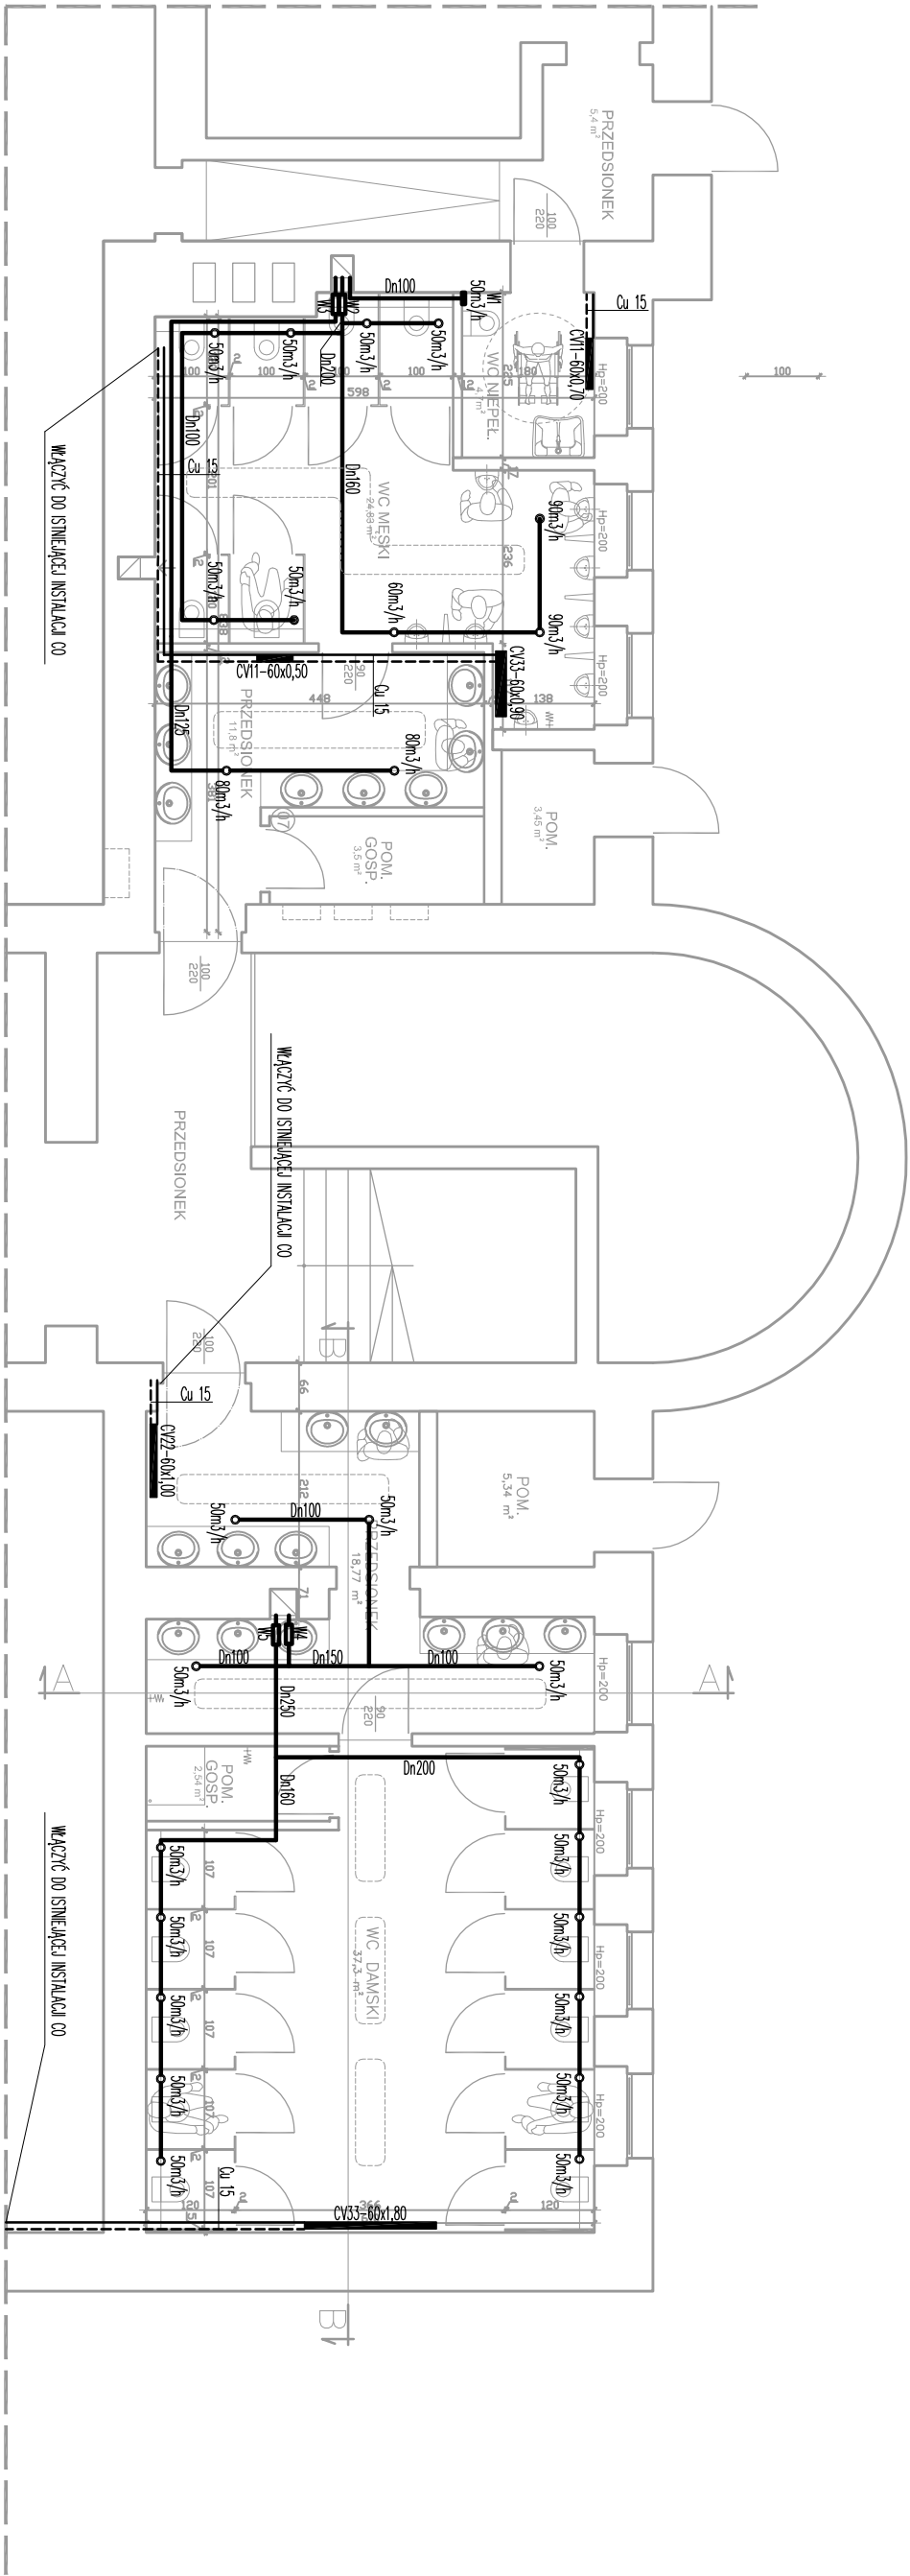

RZUT PIWNICY

LEGENDA:

- W1 – WENTYLATOR ŚCIENNY WYD. 50 m³/h MOC 13W
- W2 – WENTYLATOR KANAŁOWY WYD. 600 m³/h MOC 60W
- W3 – WENTYLATOR KANAŁOWY WYD. 200 m³/h MOC 22W
- W4 – WENTYLATOR KANAŁOWY WYD. 200 m³/h MOC 22W
- W5 – WENTYLATOR KANAŁOWY WYD. 600m³/h MOC 60W
- ANEMOSTAT WYMIERNY DN 100

Projekt		PRZEBUDOWA POMIESZCZEŃ HIGIENICZNOŚANITARNYCH	
Jedn. projektowa		AMBIT	
tel. 76 727 78 02		kom. 600 090 139	
fax. 76 744 22 70		fax. 76 744 22 70	
I Liceum Ogólnokształcące im. B. Krzywostęgo w Głogowie		ul. Jedności Robotniczej 10	
67-200 Głogów		67-200 Głogów	
67-200 Głogów		ul. Jedności Robotniczej 10	
Działka numer		Arkusz mapy	
213/12		Głogów	
Tytuł rys.		RZUT PIWNIC - WC - OGRZEWANIE I WENTYL.	
Architektura		Zespół	
Projektant		mgr inż. Tomasz Bartoszek	
Asystent		Paweł Maciej	
Inf. rys.		Nr prof.	
196		Skala	
1:100		Faza	
PB		Data	
2013-06-18		Branża	
Nazwa wł.		Sent.	
S/4		Nr rysunku	