




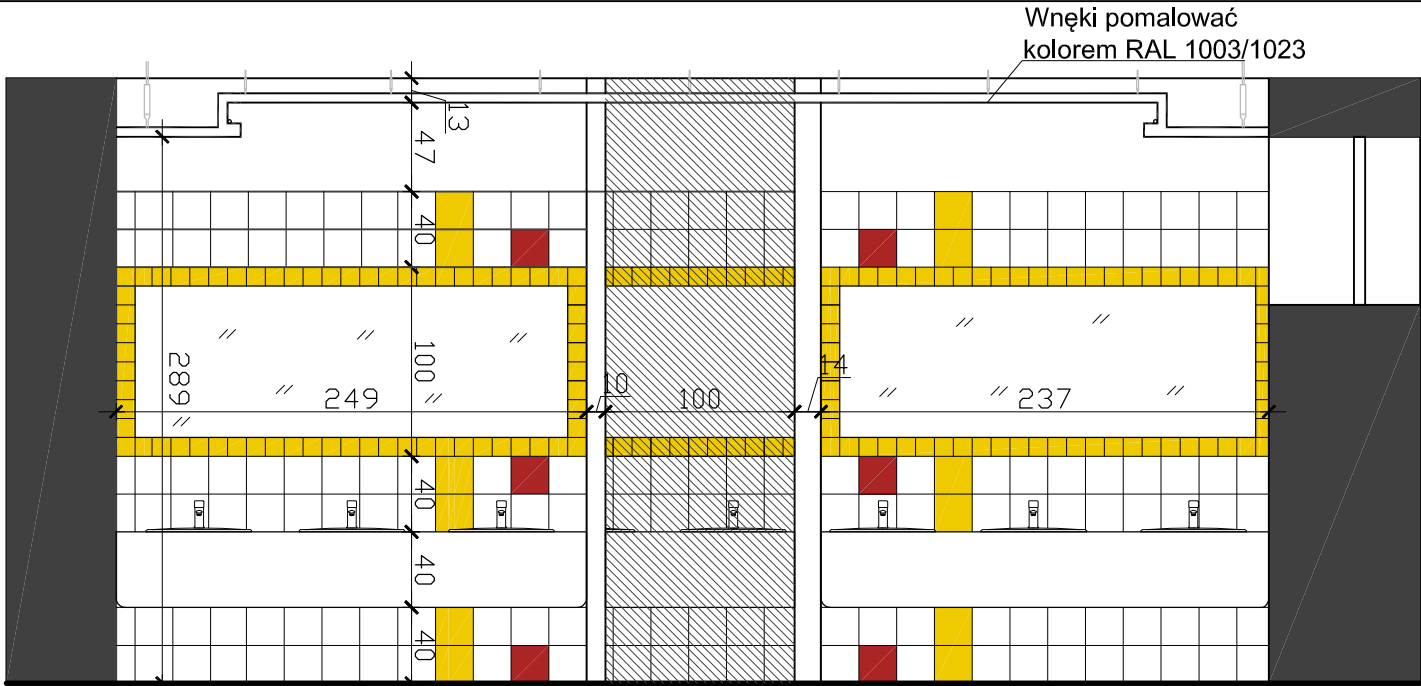


Przekrój A-A -Układ płytek ściennych

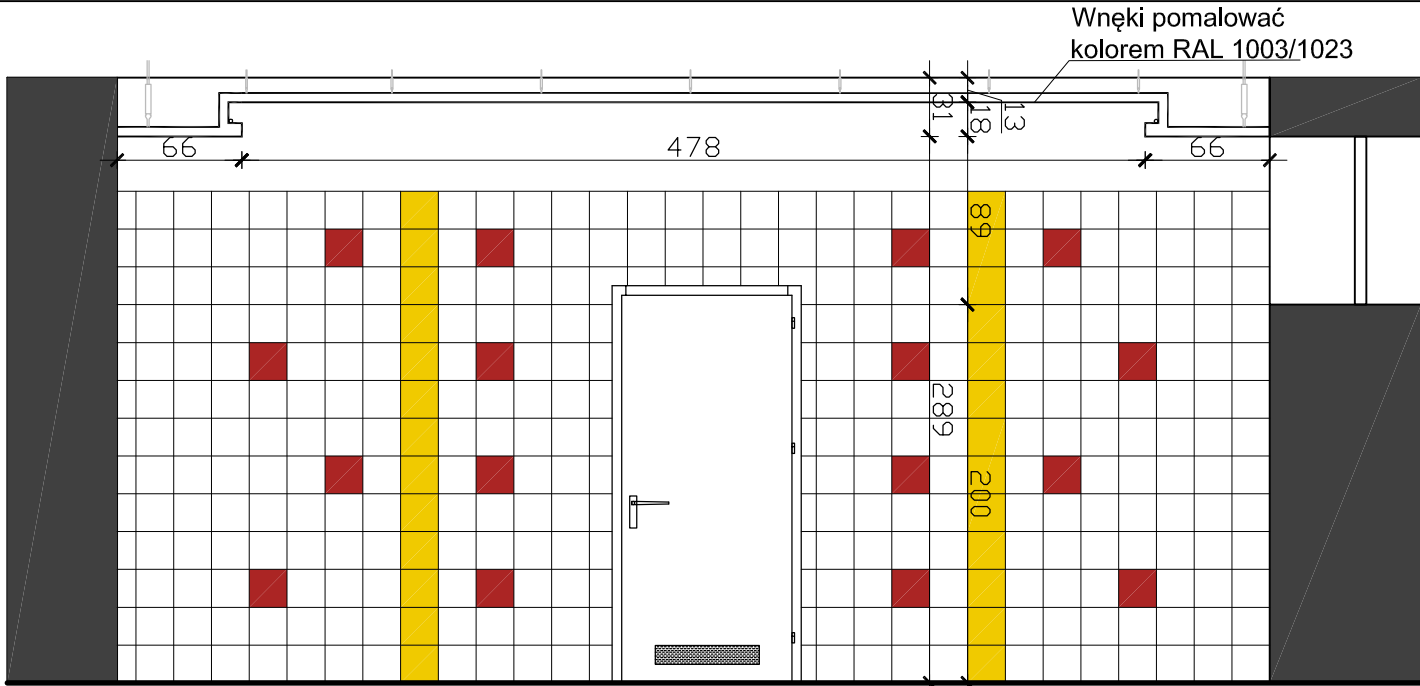

Przekrój A'-A' -Układ płytek ściennych

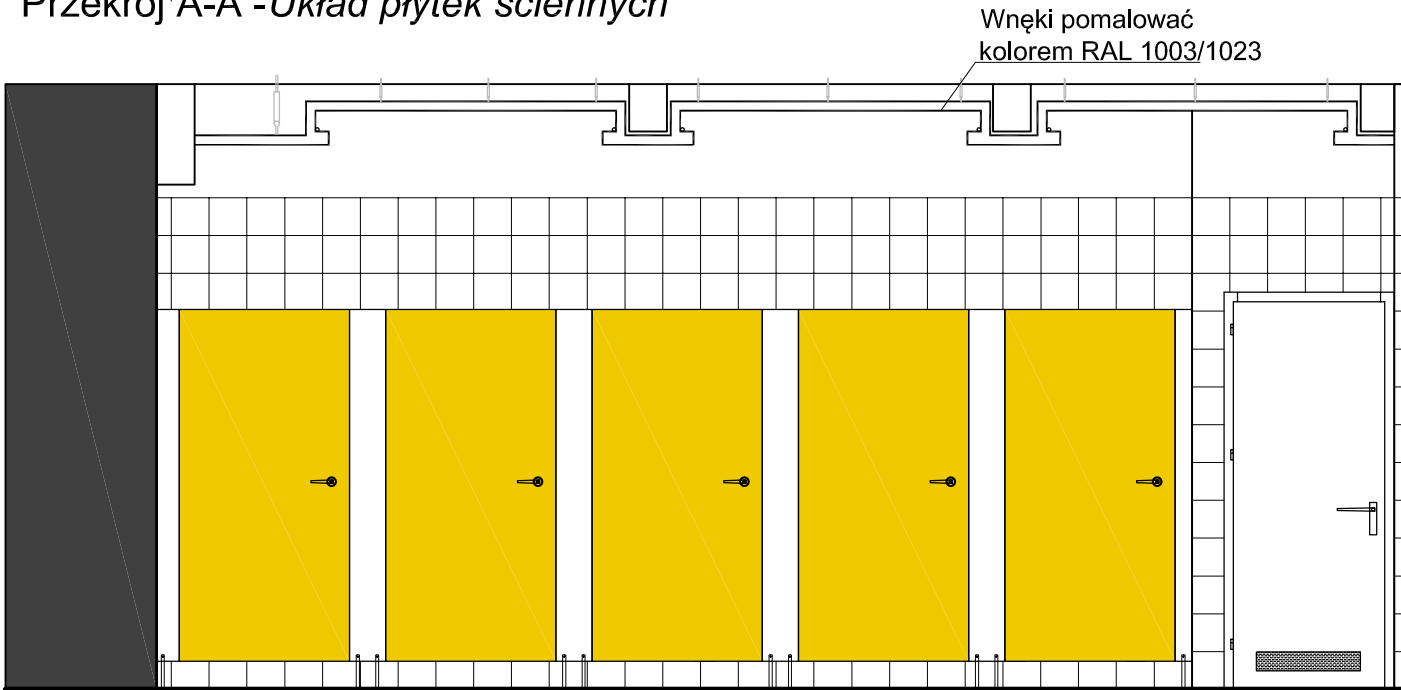


Przekrój B-B -Układ płytek ściennych i kolorystyka kabin

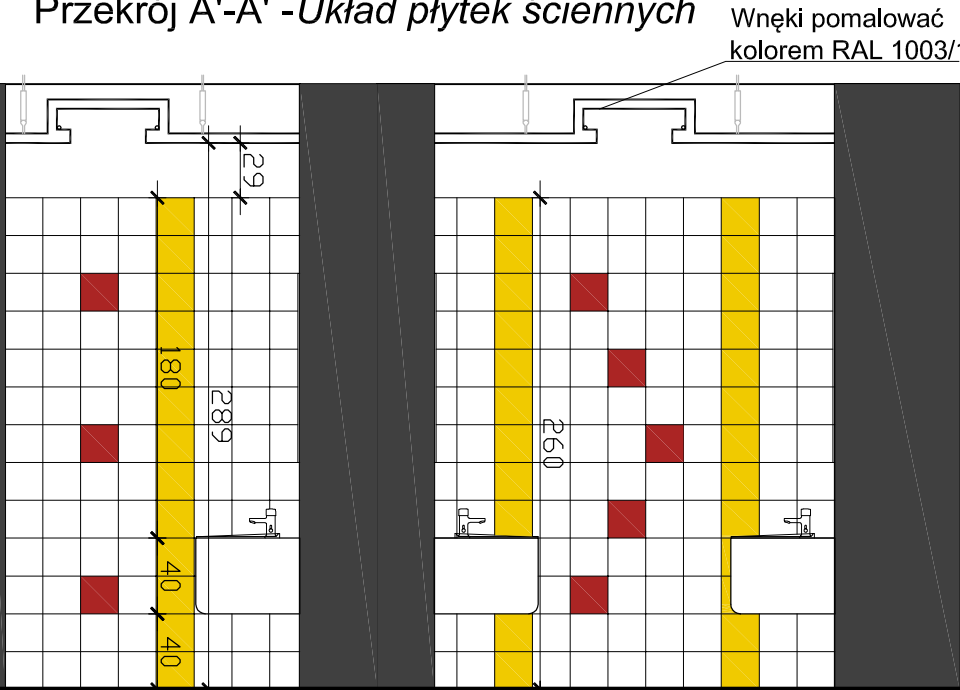


Przekrój B'-B' -Układ płytek ściennych i kolorystyka kabin

KOLORY:	
	RAL 3001/3000
	RAL 1003/1023
	RAL 9003/9010

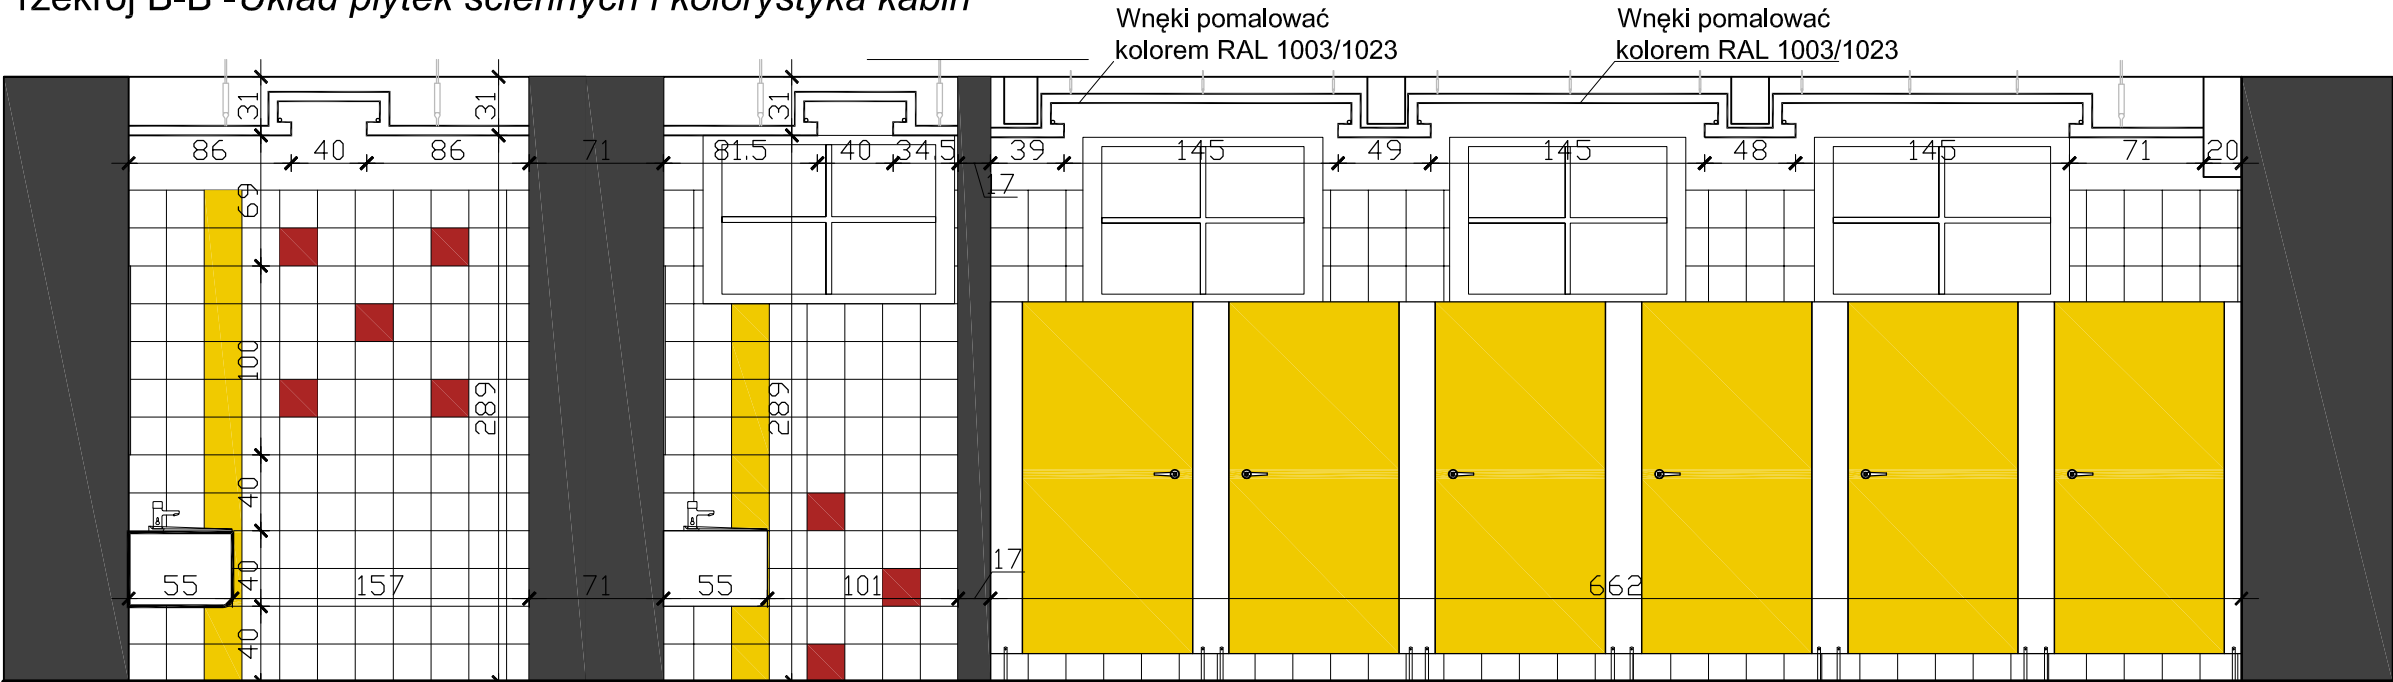

Przekrój B'-B' -Układ płytek ściennych i kolorystyka kabin

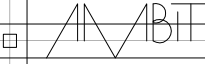Projekt	PRZEBUDOWA POMIESZCZEŃ HIGIENICZNO - SANITARNYCH W ZESPOLE SZKÓŁ OGÓLNOKSZTAŁCĄCYCH W GŁOGOWIE				
Jedn. projektowa			AMBIT J. Nowak & J. Strugała SPÓŁKA CYWILNA ul. Kosiłowska 1A/2 67-200 Głogów ambit@ambit.glogow.pl http://www.ambit.glogow.pl		
	tel. 76 727 78 02		kom. 600 090 139		fax. 76 744 22 70
Inwestor	Zespół Szkół Ogólnokształcących w Głogowie ul. Jedności Robotniczej 10 67-200 Głogów				
Teren inwest.	ul Jedności Robotniczej 10 67-200 Głogów				
	Działka numer		Arkusz mapy	Obręb	
	213/12			002 Matejki	
Tytuł rys.	UKŁAD PŁYTEK - PRZEKROJE A I B				
Architektura	Zespół	Imię i nazwisko		Nr upr.	Podpis
	Projektant w spec.arch.	mgr inż. arch. Joanna Nowak		13/06/DOIA	
	Asystent	inż. Małgorzata Pawlik			
Inż. rys.	Nr proj.	Skala	Faza	Data	Branża
	196	1:25	PB	2015-09-02	Arch.
	196_LO4_Toalety_PB_rev14.dwg				
	Nr rysunku A/4				