




prawa autorskie zastrzeżone

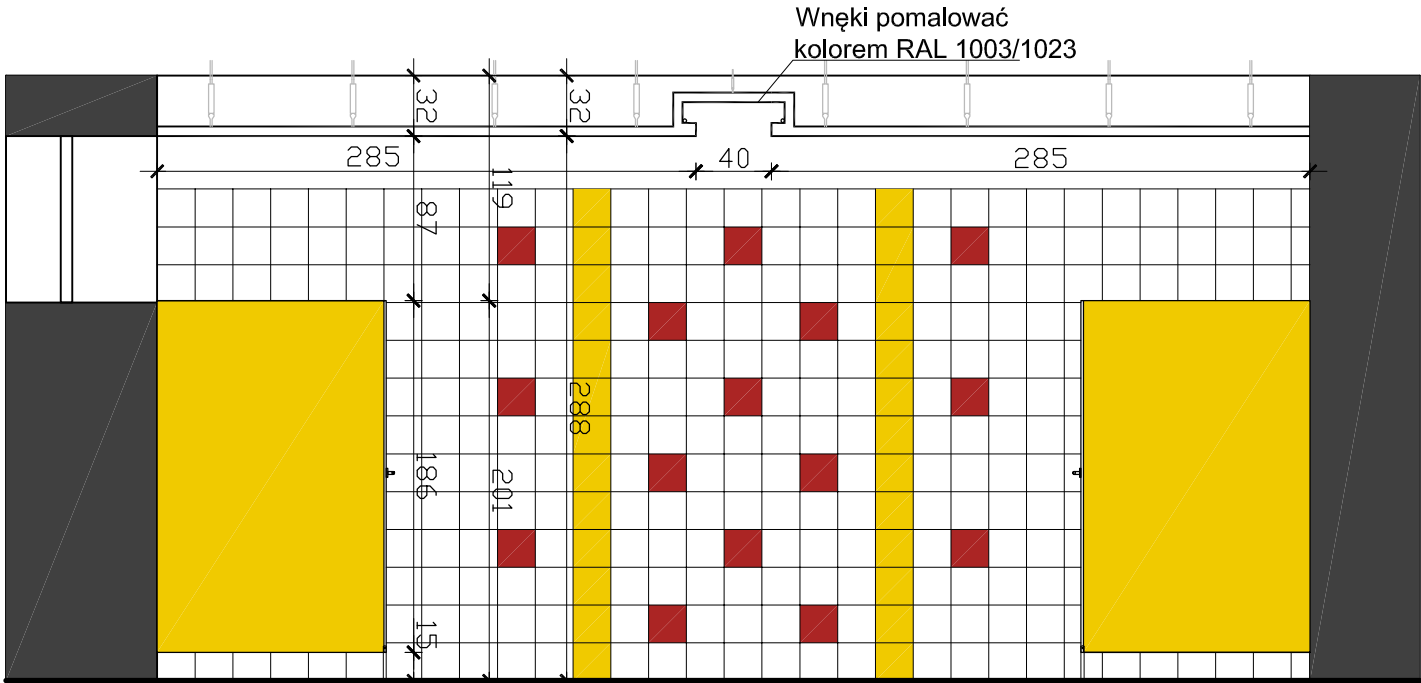


Przekrój C-C - Układ płytek ściennych

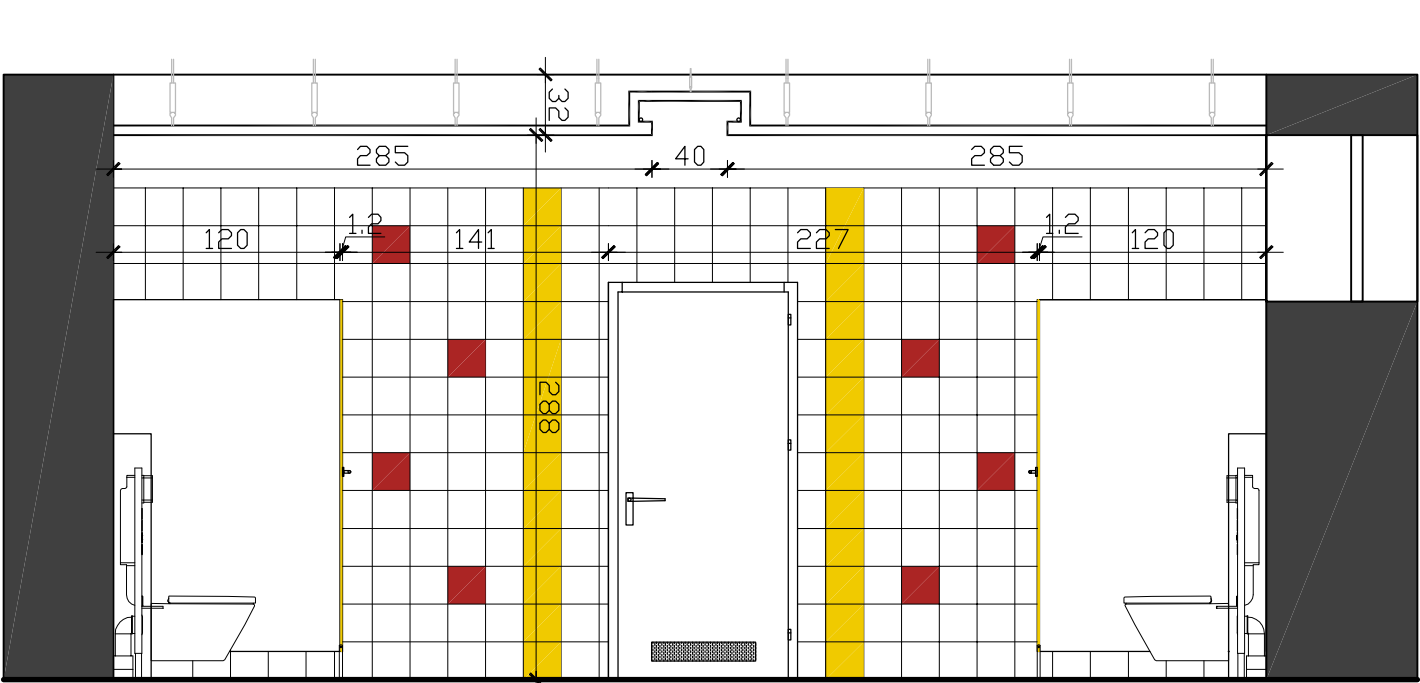


Przekrój C'-C' - Układ płytek ściennych

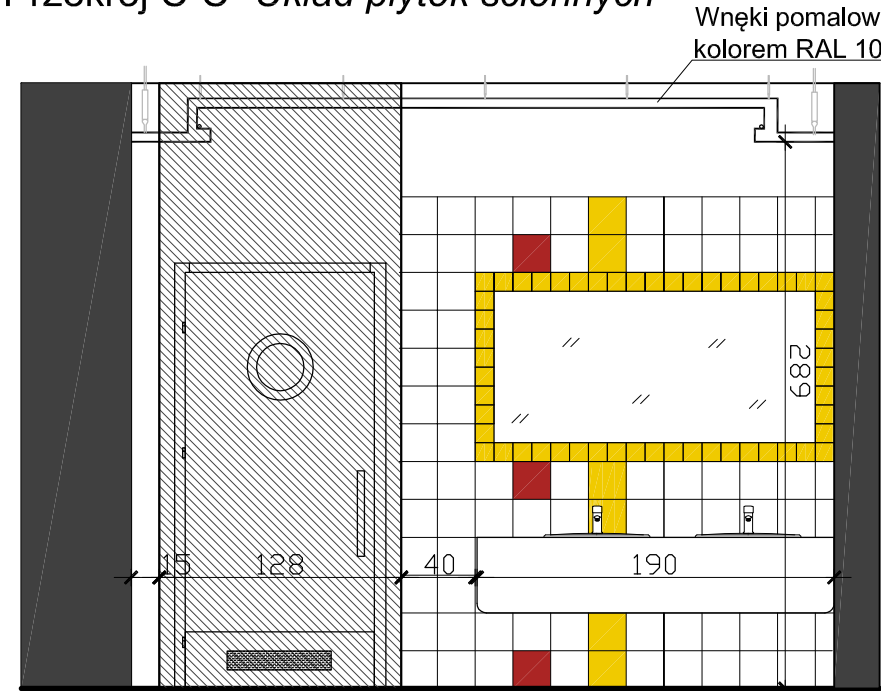


Przekrój D-D - Układ płytek ściennych

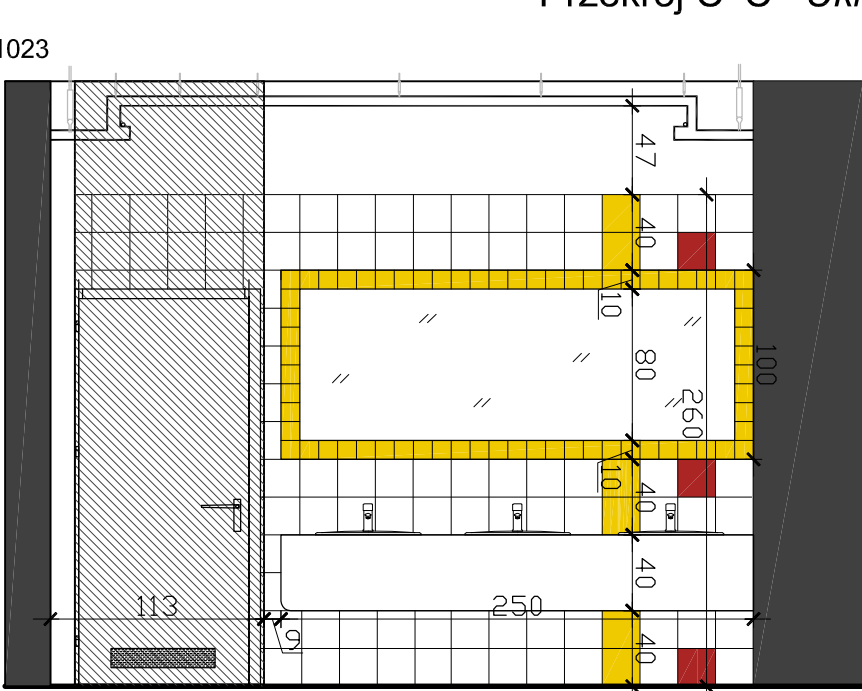

Przekrój D'-D' - Układ płytek ściennych

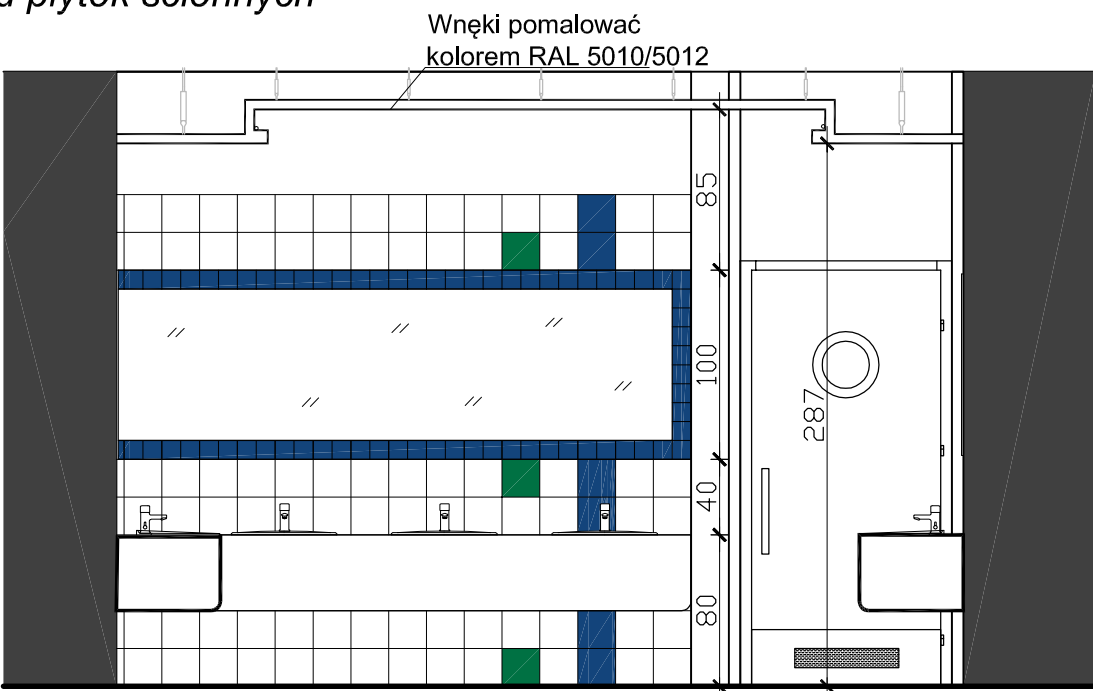

Przekrój H-H - Układ płytek ściennych

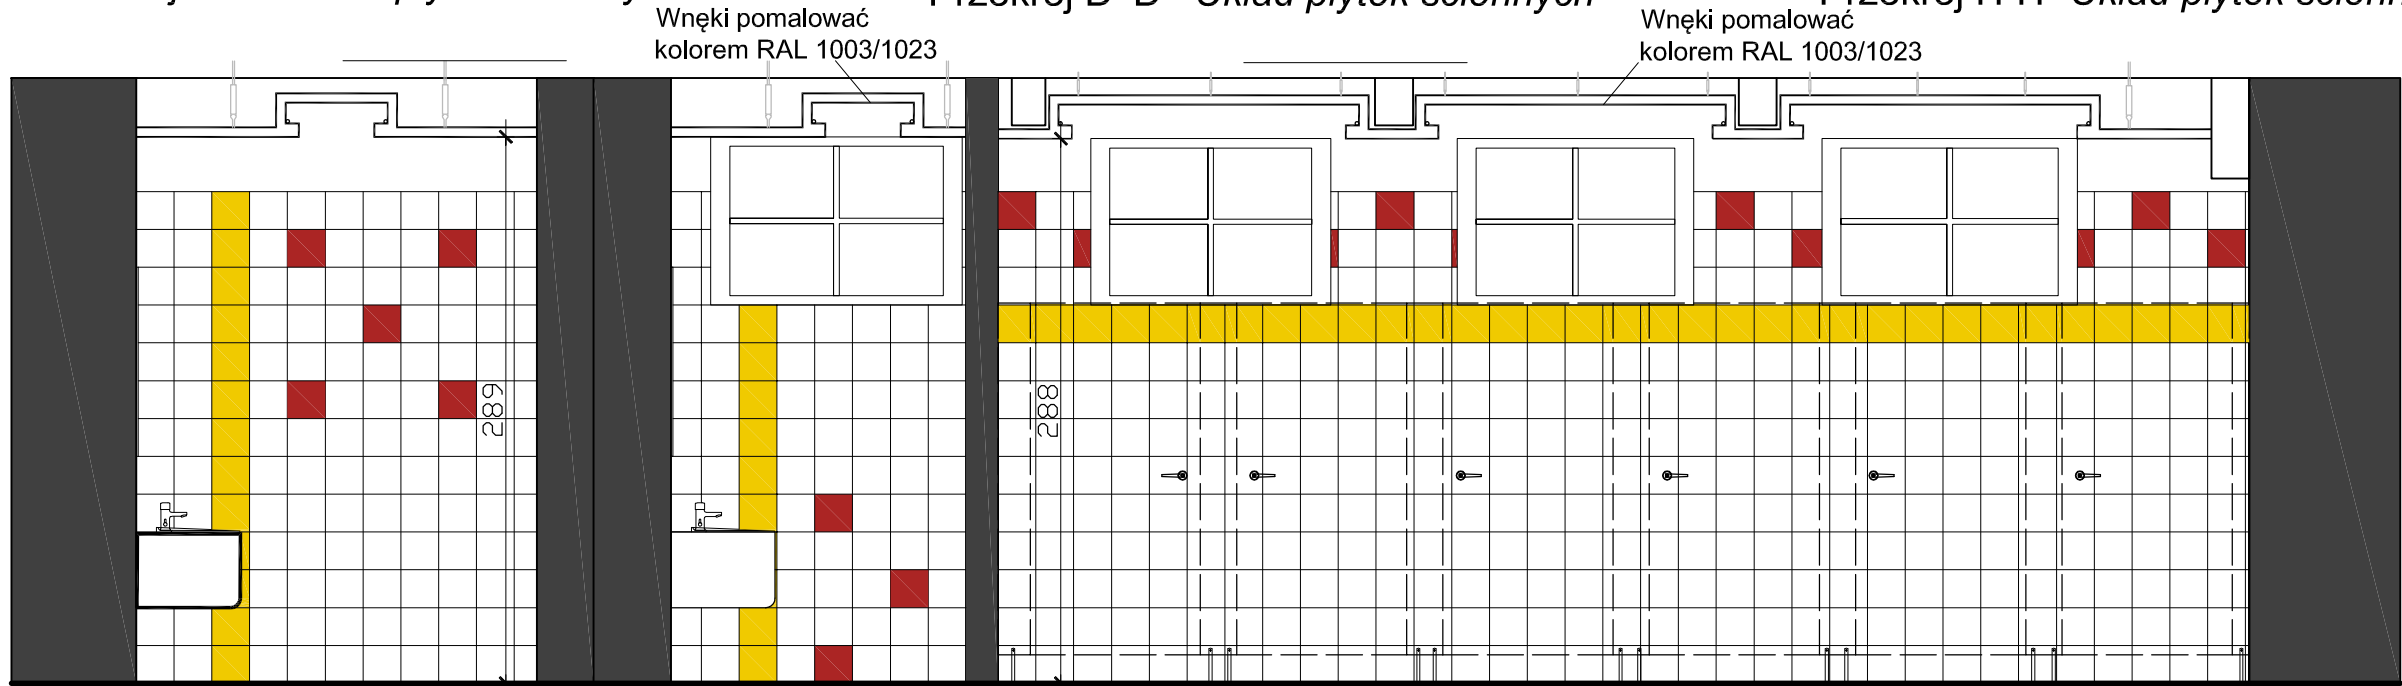

Przekrój B''-B'' - Układ płytek ściennych

Projekt	PRZEBUDOWA POMIESZCZEŃ HIGIENICZNO - SANITARNYCH W ZESPOLE SZKÓŁ OGÓLNOKSZTAŁCĄCYCH W GŁOGOWIE					
Jedn. projektowa			AMBIT J. Nowak & J. Świątko SPÓŁKA CYWILNA ul. Kołbrańska 14/2, 67-200 Głogów ambit@ambit.glogow.pl http://www.ambit.glogow.pl			
	tel. 76 727 78 02	kom. 600 090 139	fax. 76 744 22 70			
Inwestor	Zespół Szkół Ogólnokształcących w Głogowie ul. Jedności Robotniczej 10 67-200 Głogów					
Termin inwest.	ul. Jedności Robotniczej 10 67-200 Głogów					
	Działka numer	Arkusze mapy	Obręb			
	213/12		002 Matejki			
Tytuł rys.	UKŁAD PŁYTEK -PRZEKROJE B, C, D I H					
Architektura	Zespół	Imię i nazwisko	Nr upr.	Podpis		
	Projektant w spec.arch.	mgr inż. arch. Joanna Nowak	13/06/DOIA			
	Asystent	Inż. Małgorzata Pawlik				
Inf. rys.	Nr proj.	Skala	Faza	Data	Branża	Nr rysunku
	196	1:25	PB	2015-09-02	Arch.	A/5
	196_LO-L Toilety_PB_rev14.dwg					