




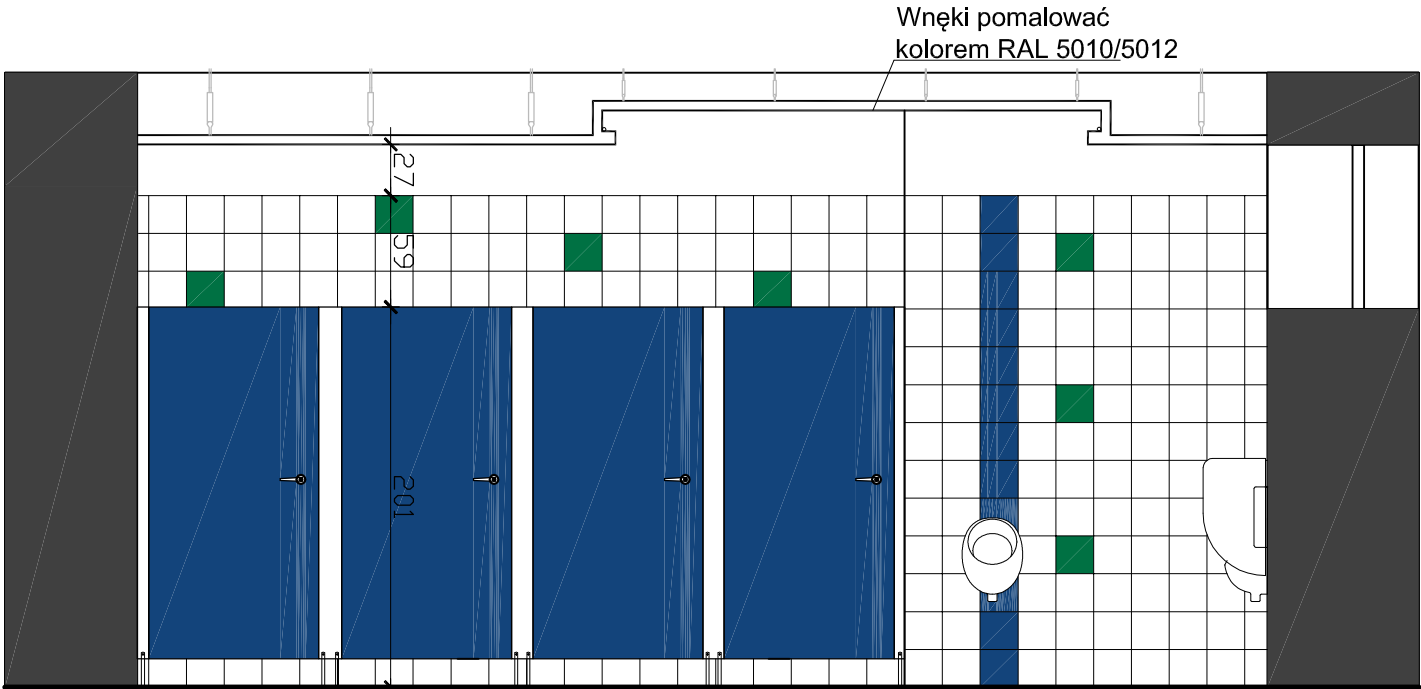


Przekrój E-E -Układ płytek ściennych i kolorystyka kabin

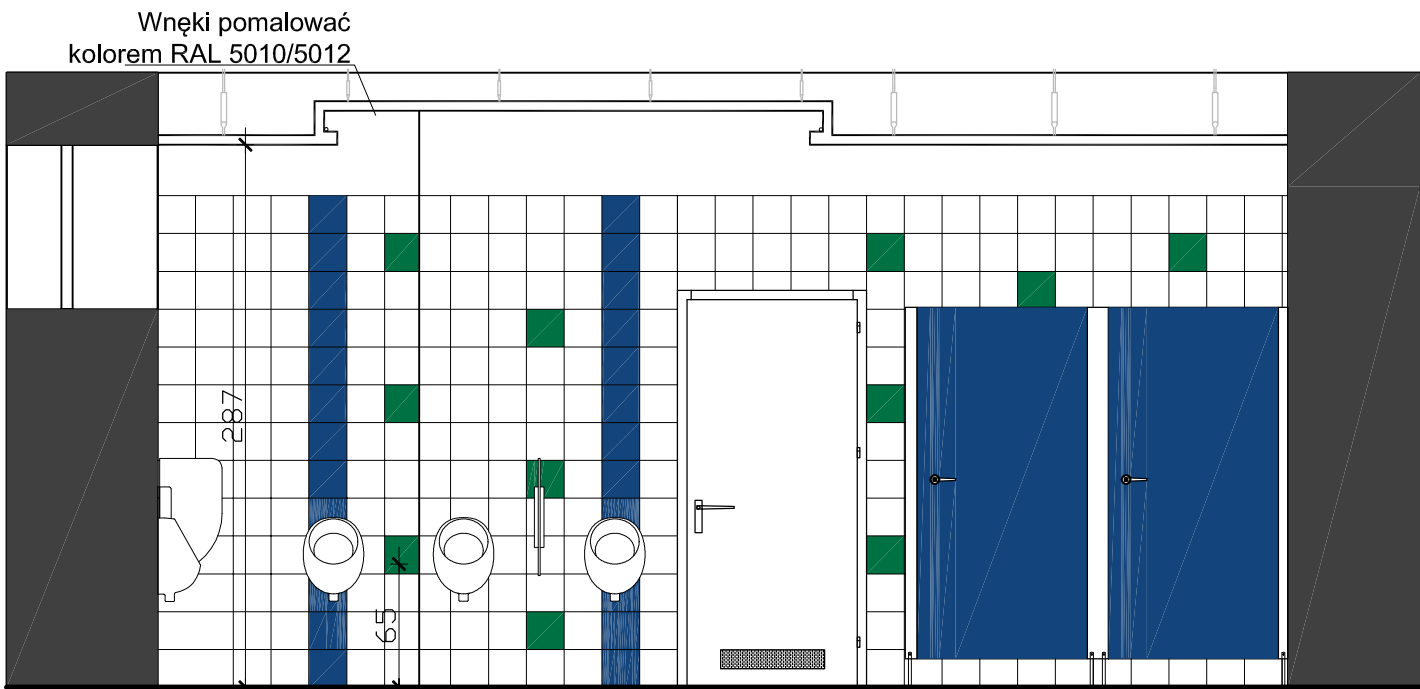

Przekrój E'-E' -Układ płytek ściennych i kolorystyka kabin

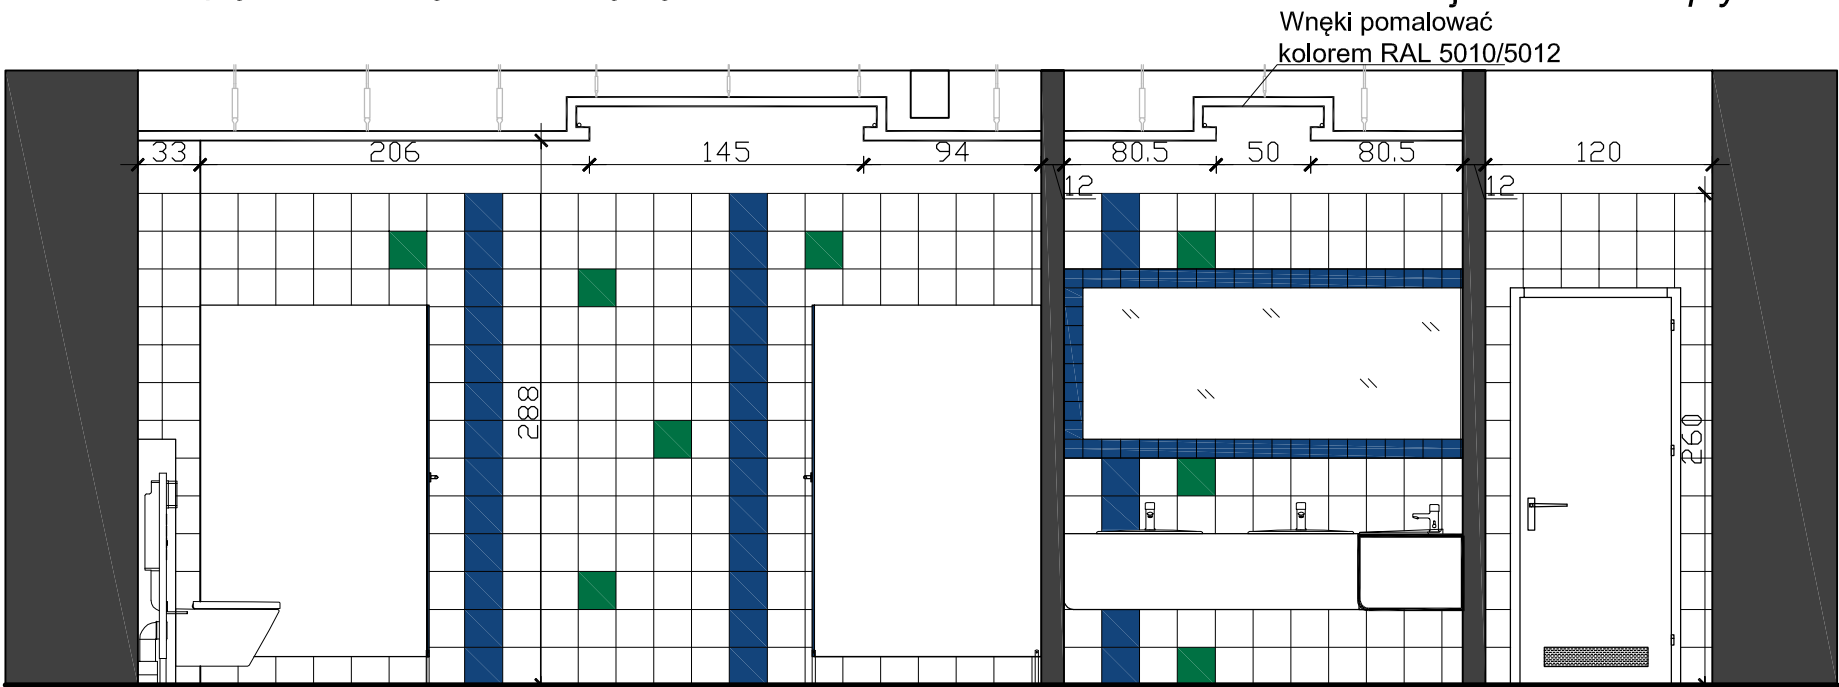

Przekrój F-F -Układ płytek ściennych

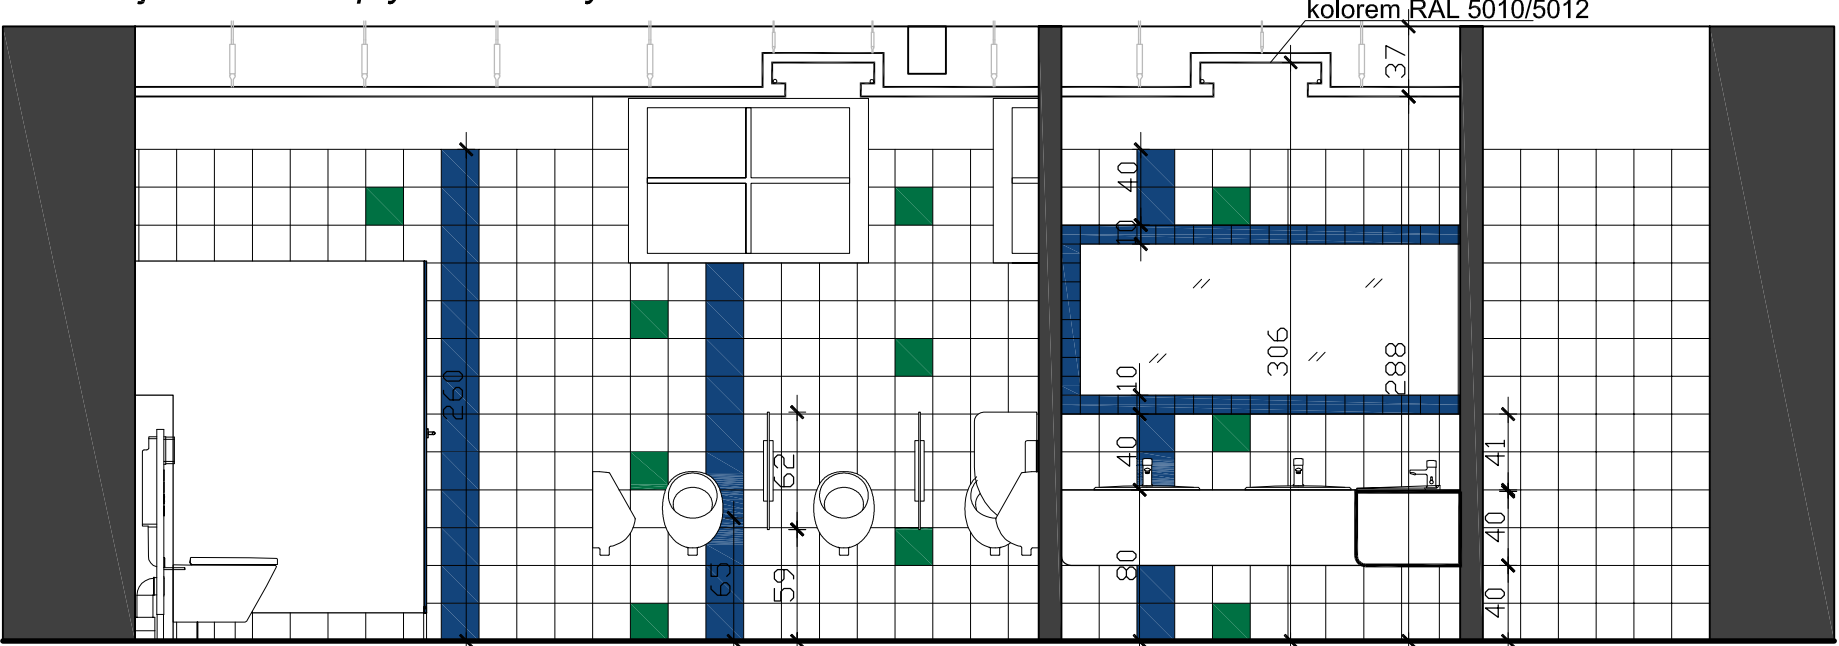

Przekrój G-G -Układ płytek ściennych

KOLORY:	
	RAL 5010/5012
	RAL 6029/6005
	RAL 9003/9010

Projekt	PRZEBUDOWA POMIESZCZEŃ HIGIENICZNO - SANITARNYCH W ZESPOLE SZKÓŁ OGÓLNOKSZTAŁCĄCYCH W GŁOGOWIE		
Jedn. projektowa			AMBIT J. Nowak & J. Strugała SPÓŁKA CYWILNA ul. Kołarska 1A/3 67-200 Głogów ambit@ambit.glogow.pl http://www.ambit.glogow.pl
	tel. 76 727 78 02	kom. 600 090 139	fax. 76 744 22 70
Inwestor	Zespół Szkół Ogólnokształcących w Głogowie ul. Jedności Robotniczej 10 67-200 Głogów		
Teren inwest.	ul. Jedności Robotniczej 10 67-200 Głogów		
	Działka numer	Arkusz mapy	Obręb
	213/12		002 Matejki
Tytuł rys.	UKŁAD PŁYTEK - PRZKEROJE E, F I G		
Architektura	Zespół	Imię i nazwisko	Nr upr.
	Projektant w spec.arch.	mgr inż. arch. Joanna Nowak	13/06/DOIA
Inf. rys.	Asystent	inż. Małgorzata Pawlik	
	Nr proj.	Skala	Faza
	196	1:25	PB
	196_LO-L_Toalety_PB_rev14.dwg		Data
			2015-09-02
			Branża
			Arch.
			Nr rysunku
			A/6