




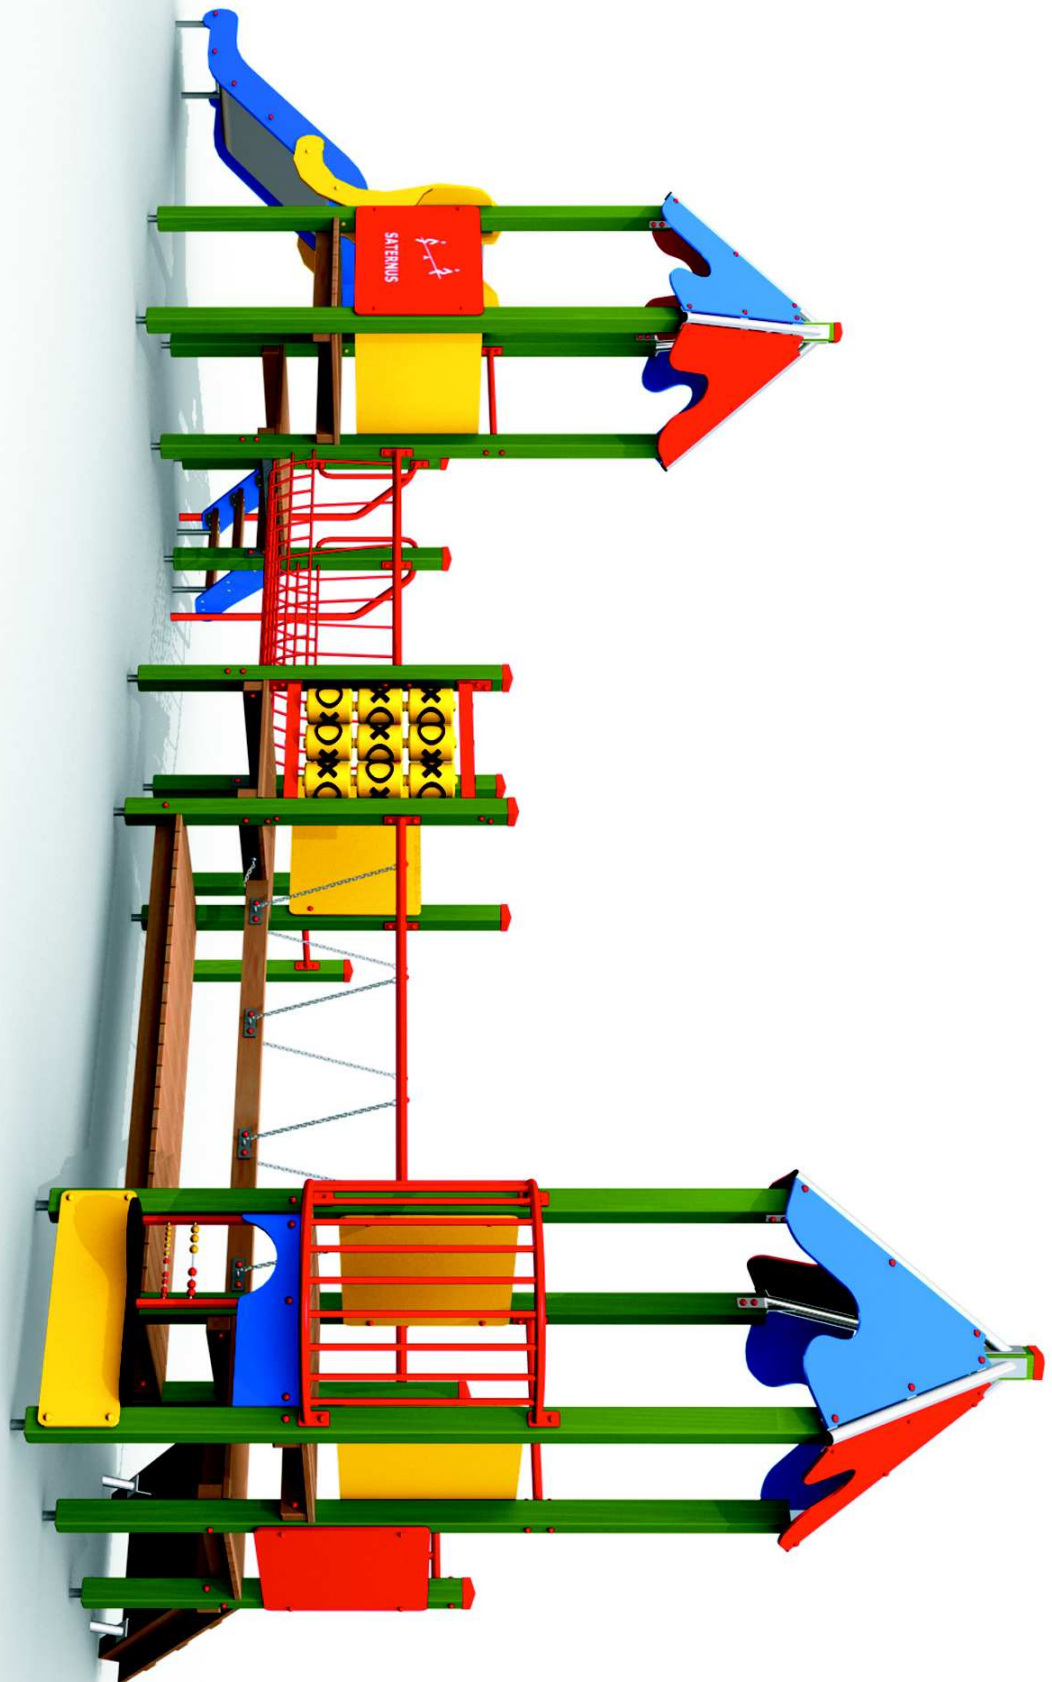

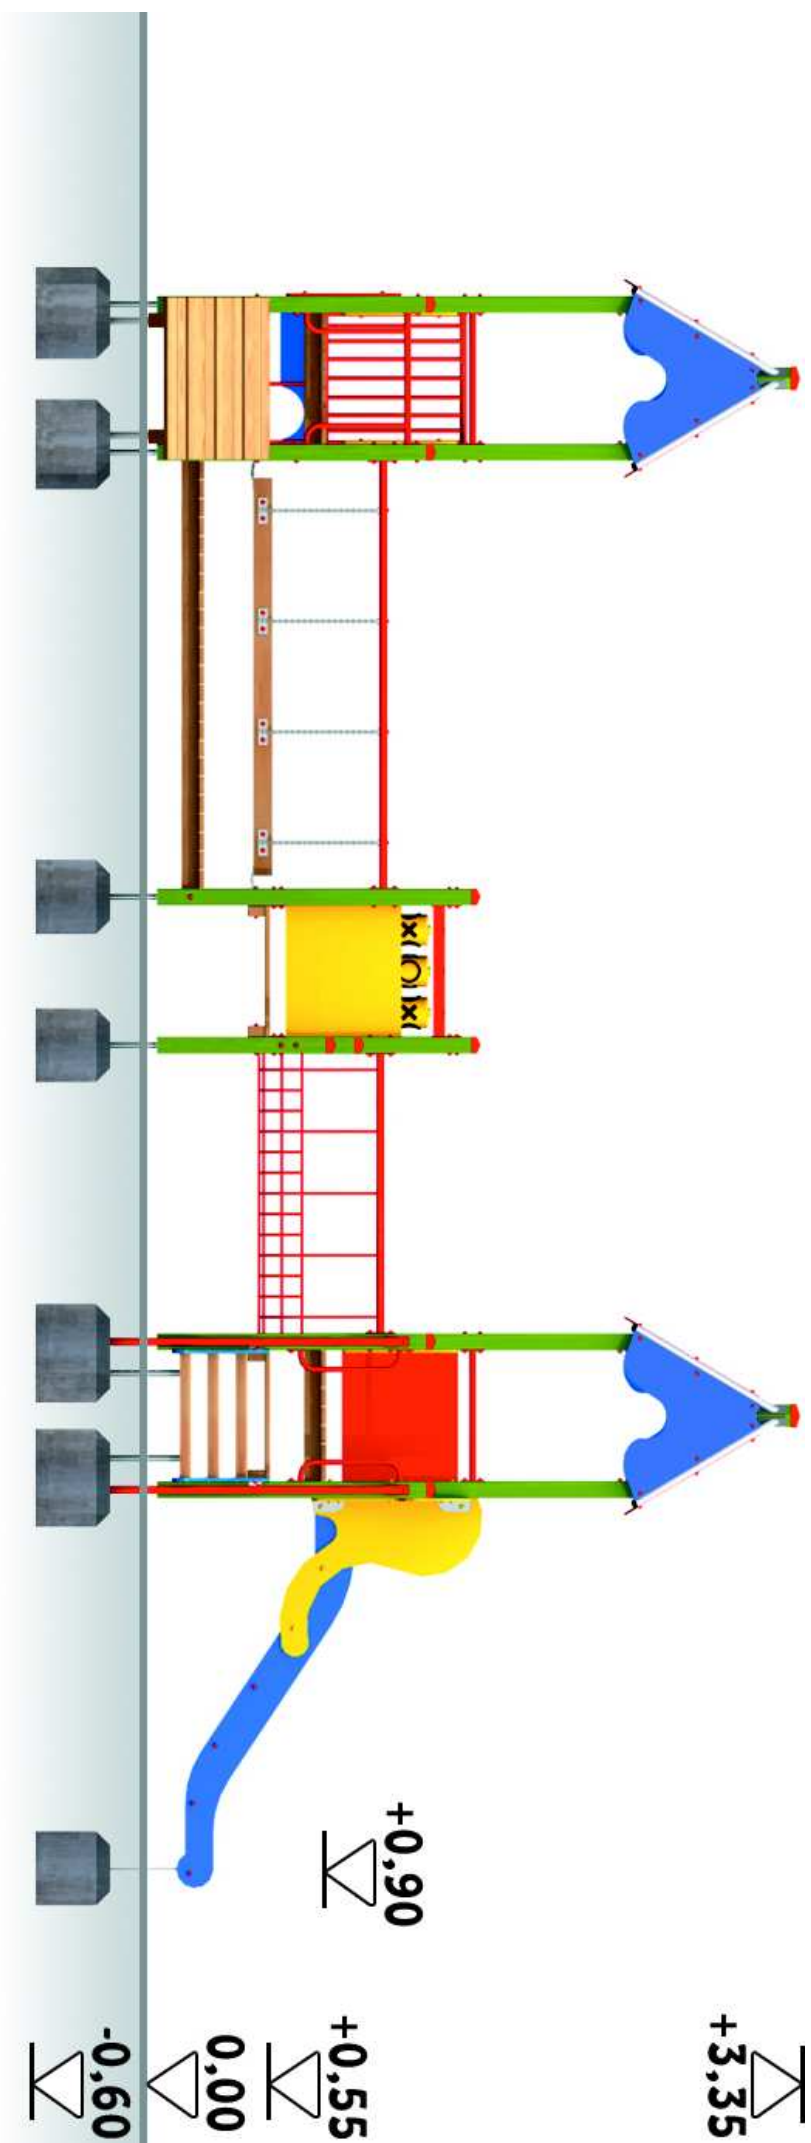

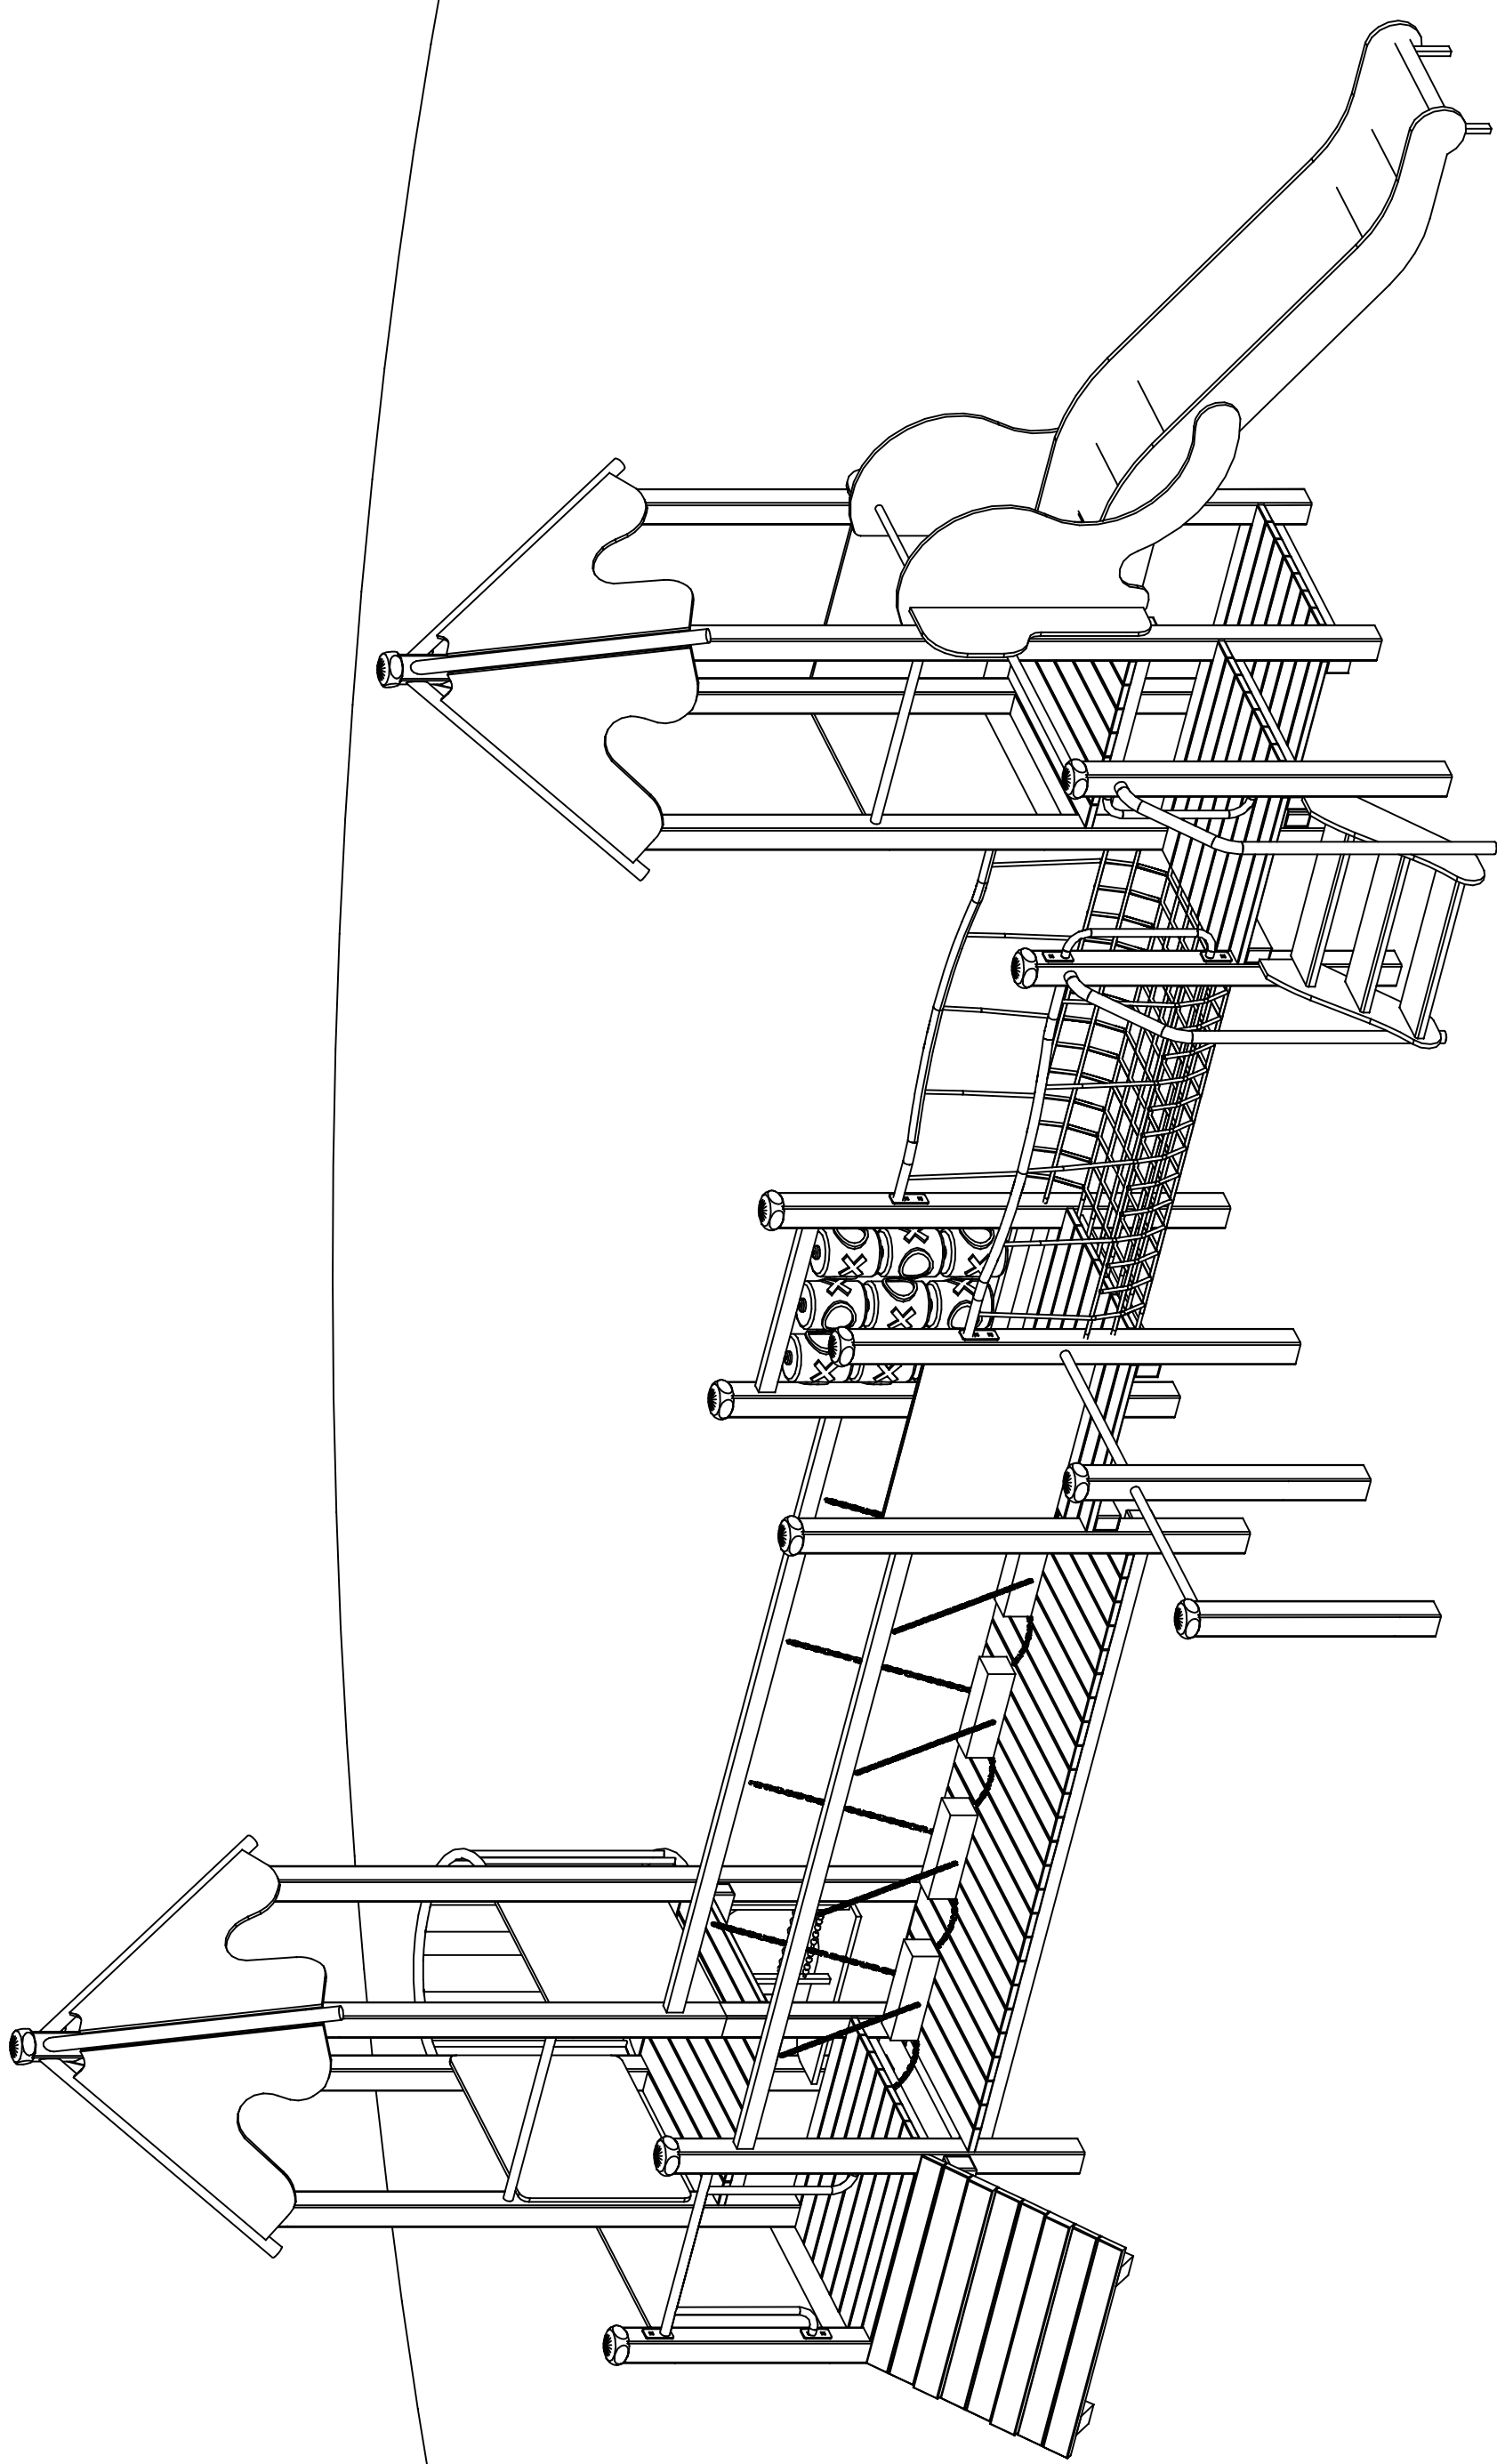


ZESTAW ZABAWOWY BALBINKA 01

+3,35

+0,55

0,00


-0,60

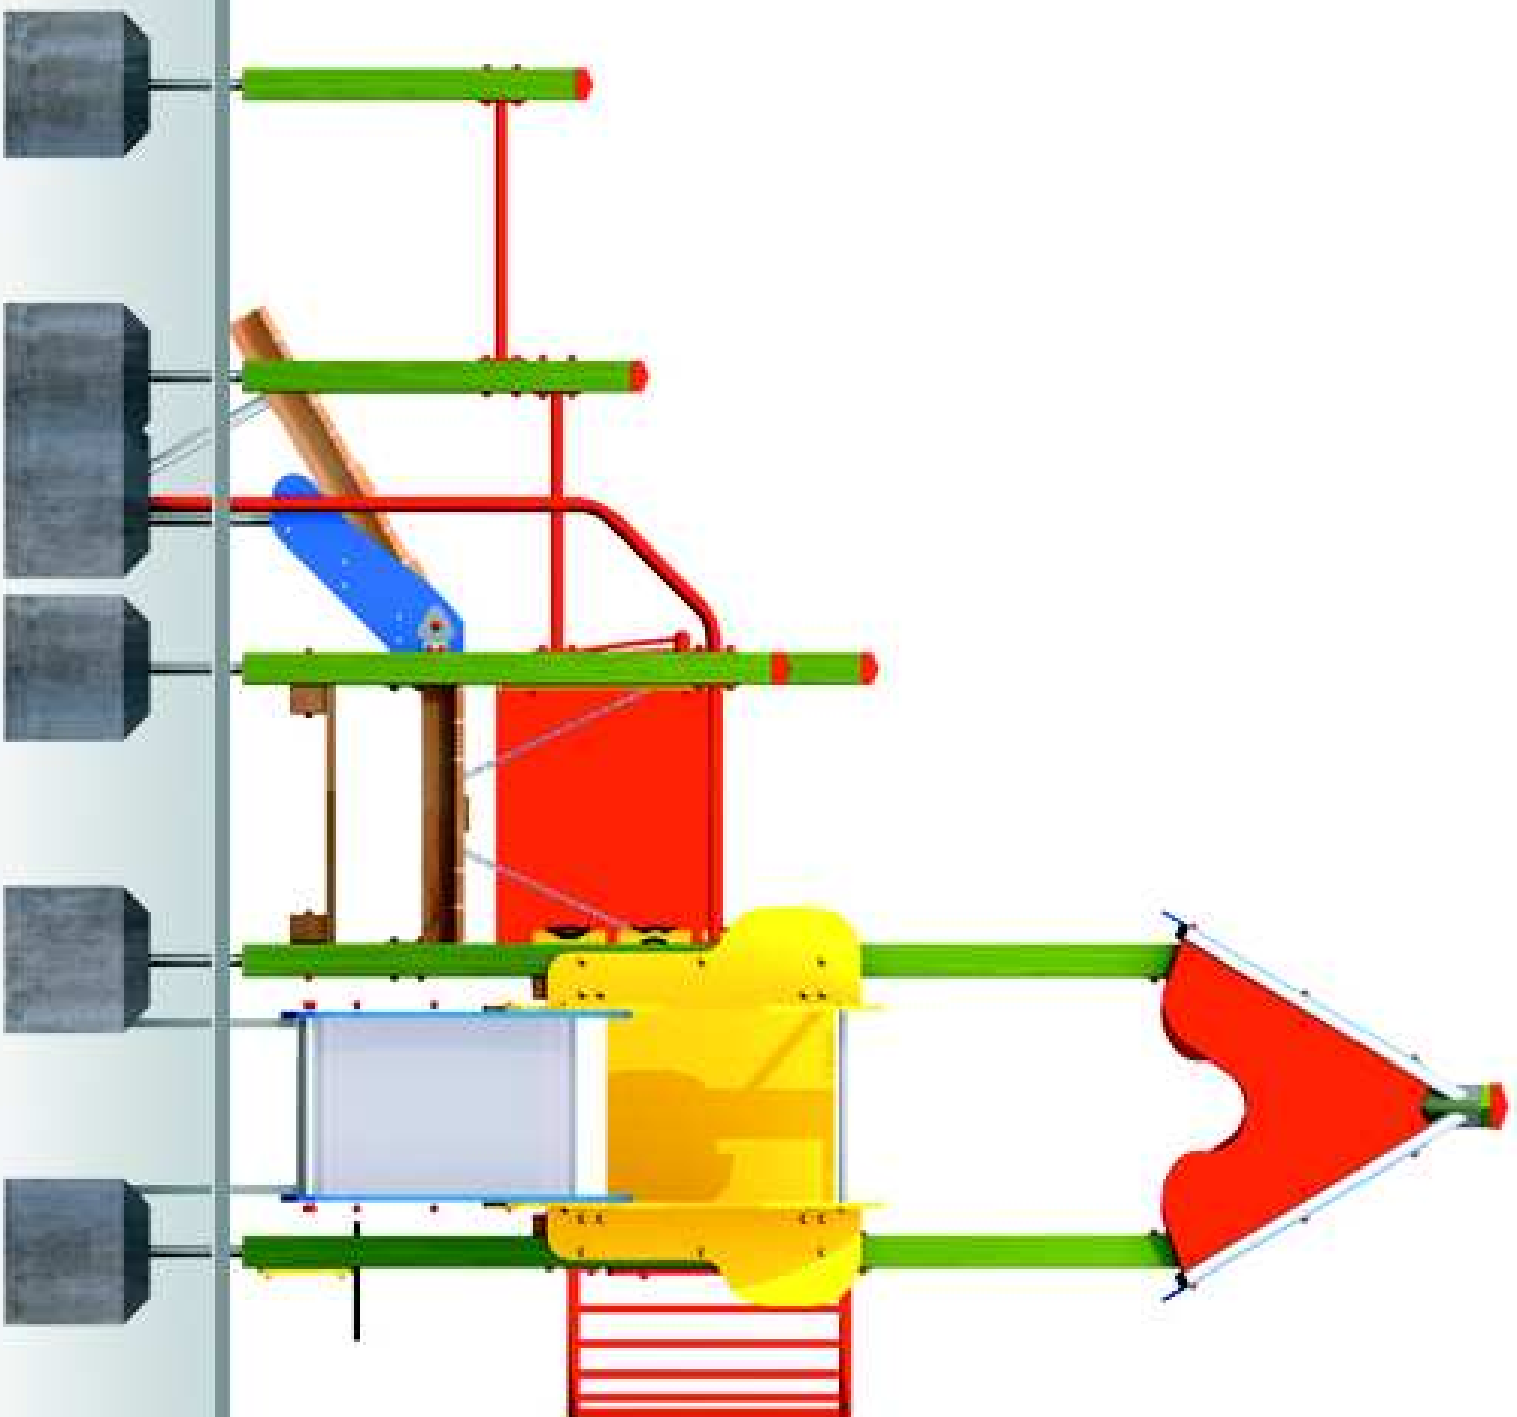




ZESTAW ZABAWOWY BALBINKA 01


skala 1 : 100


Strefa funkcjonowania urządzenia F

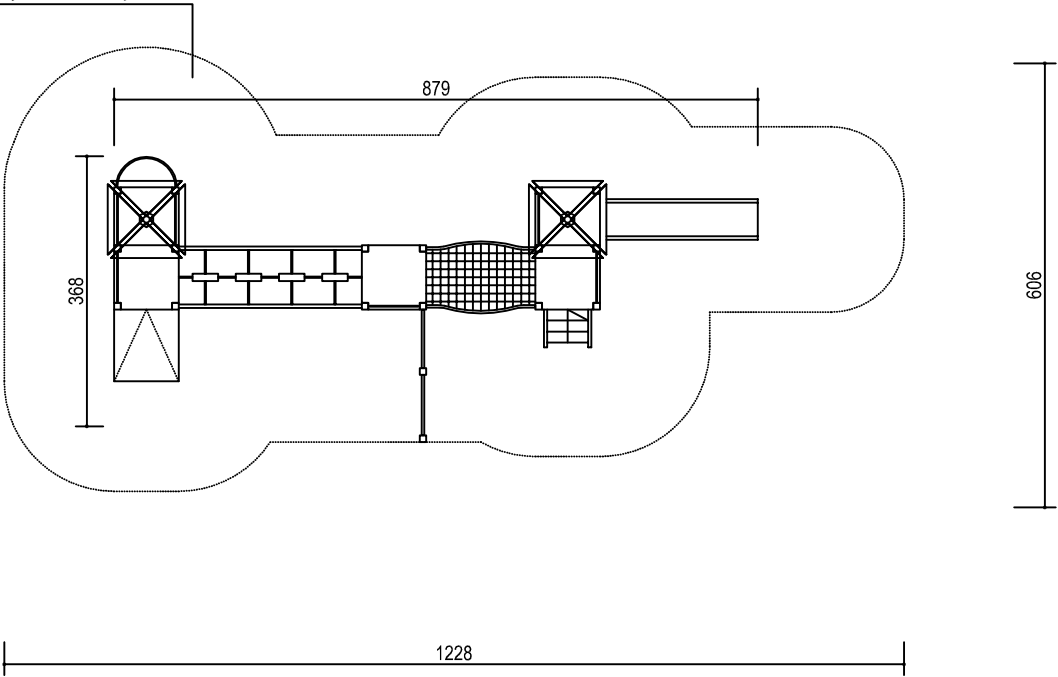

strefa F

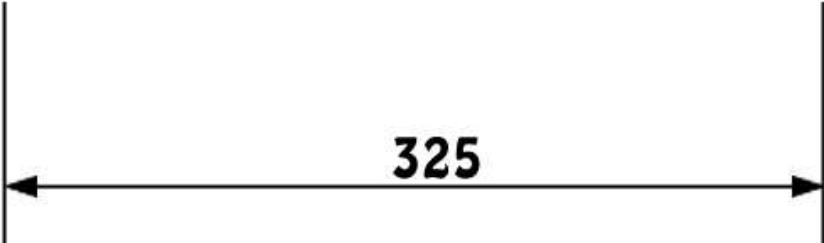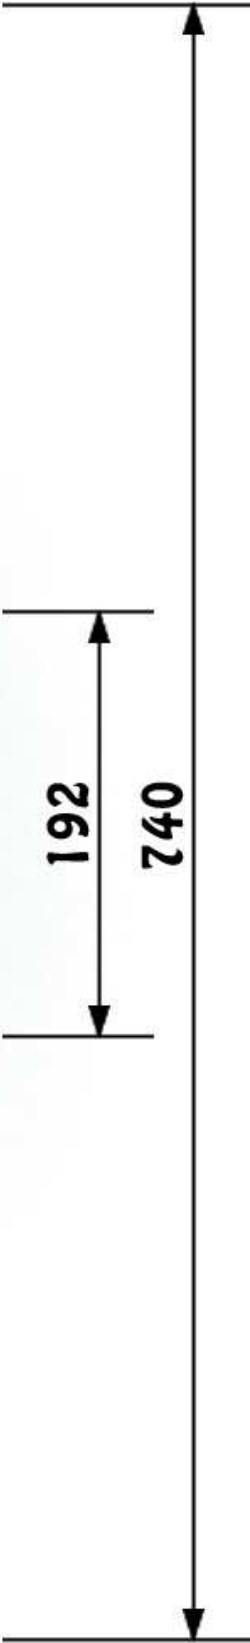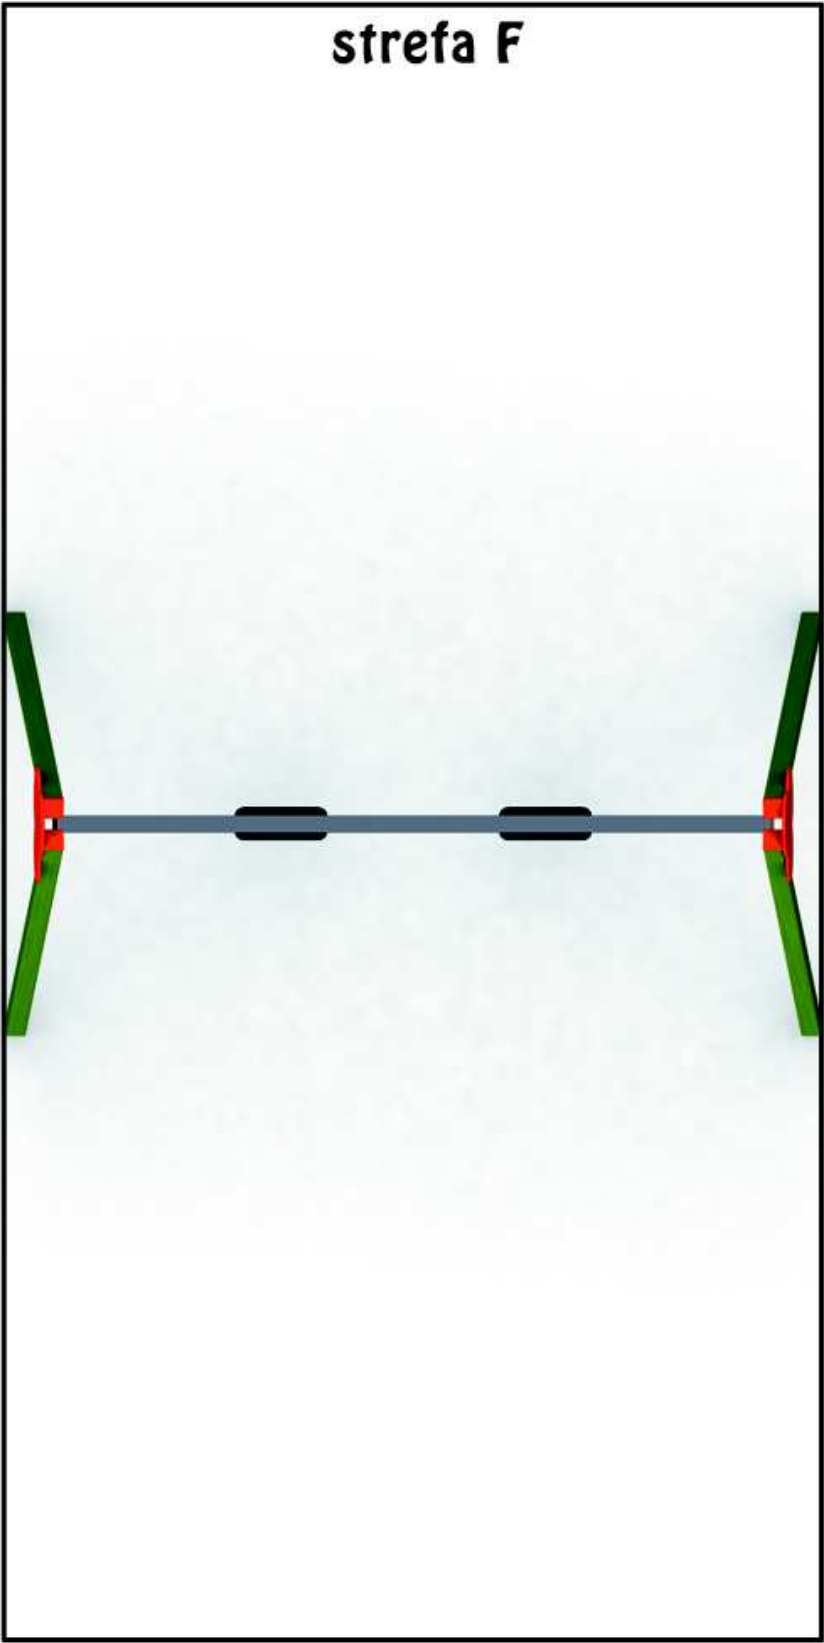

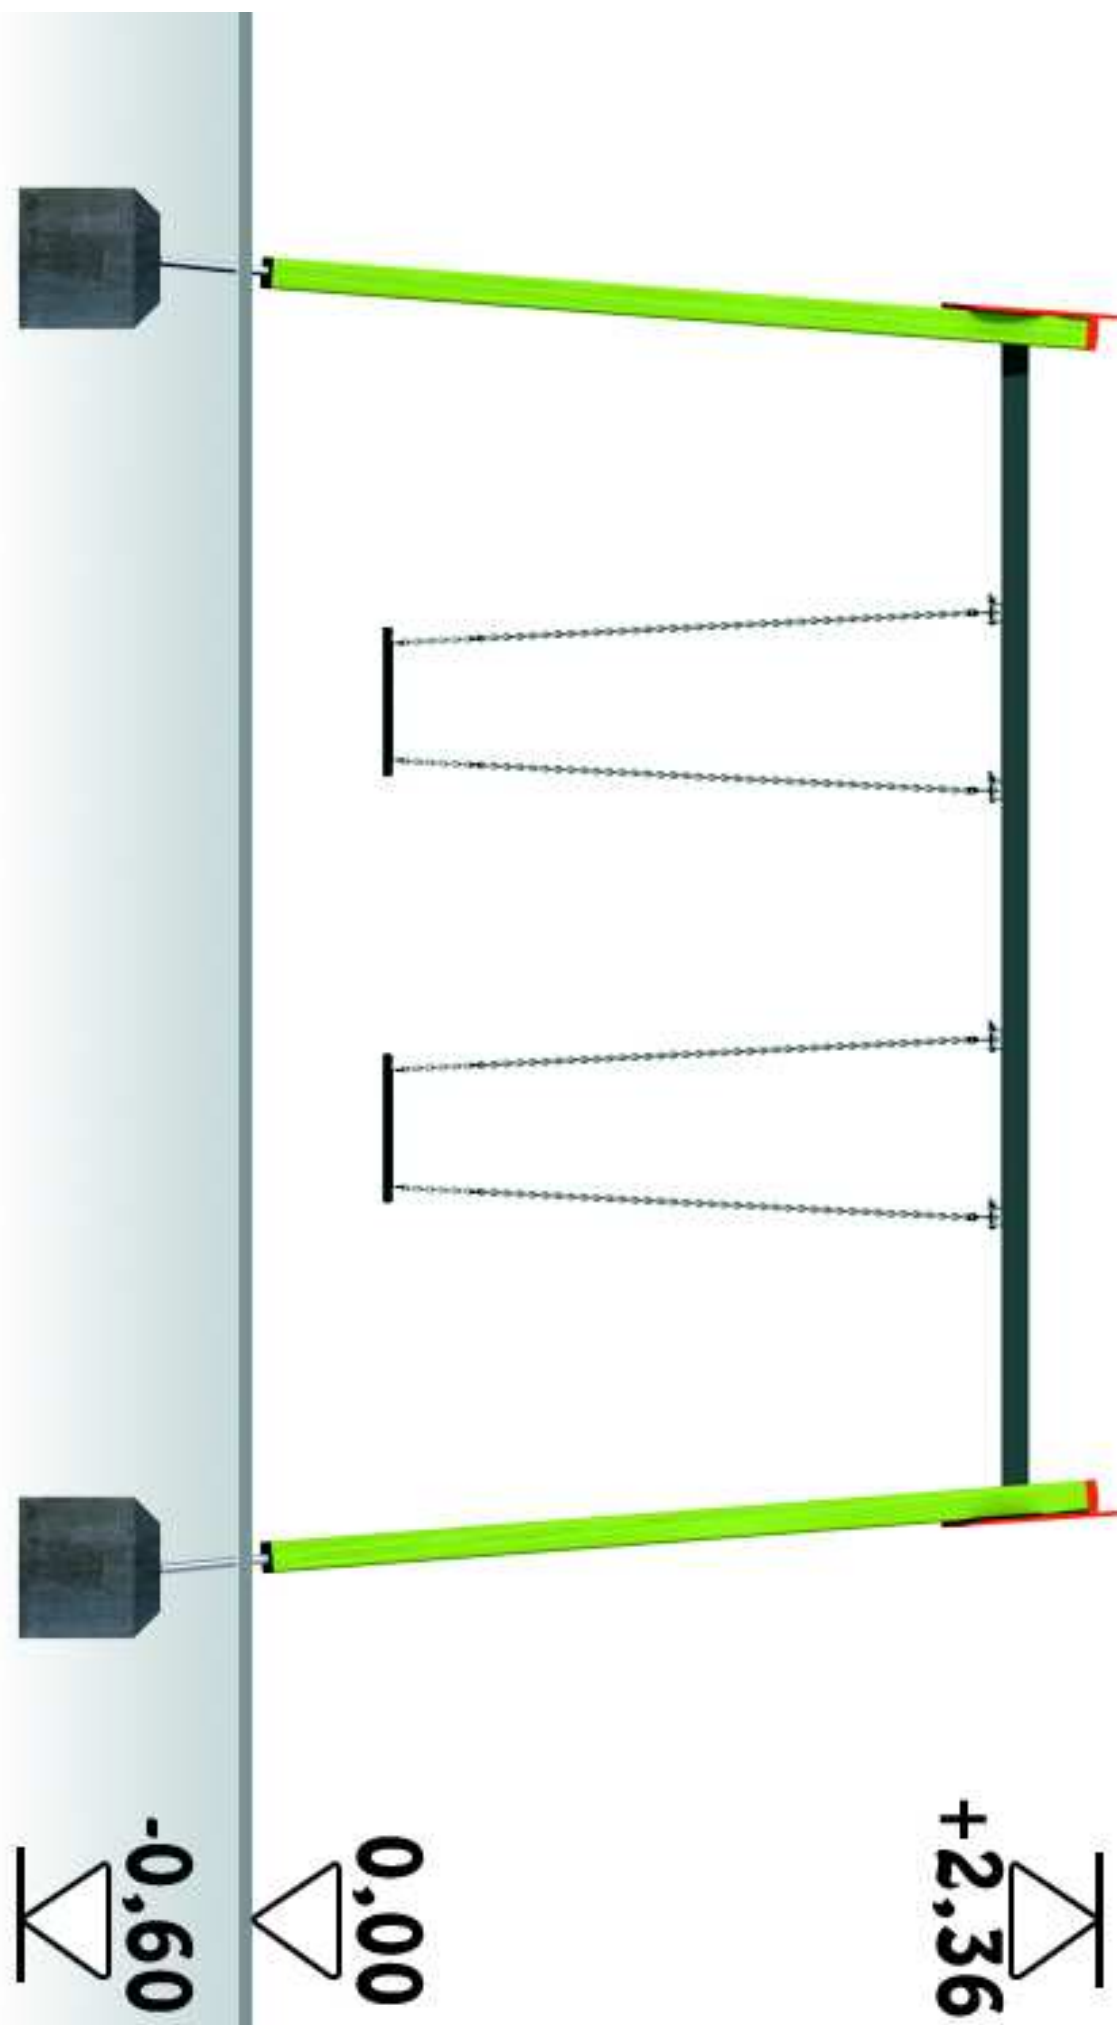


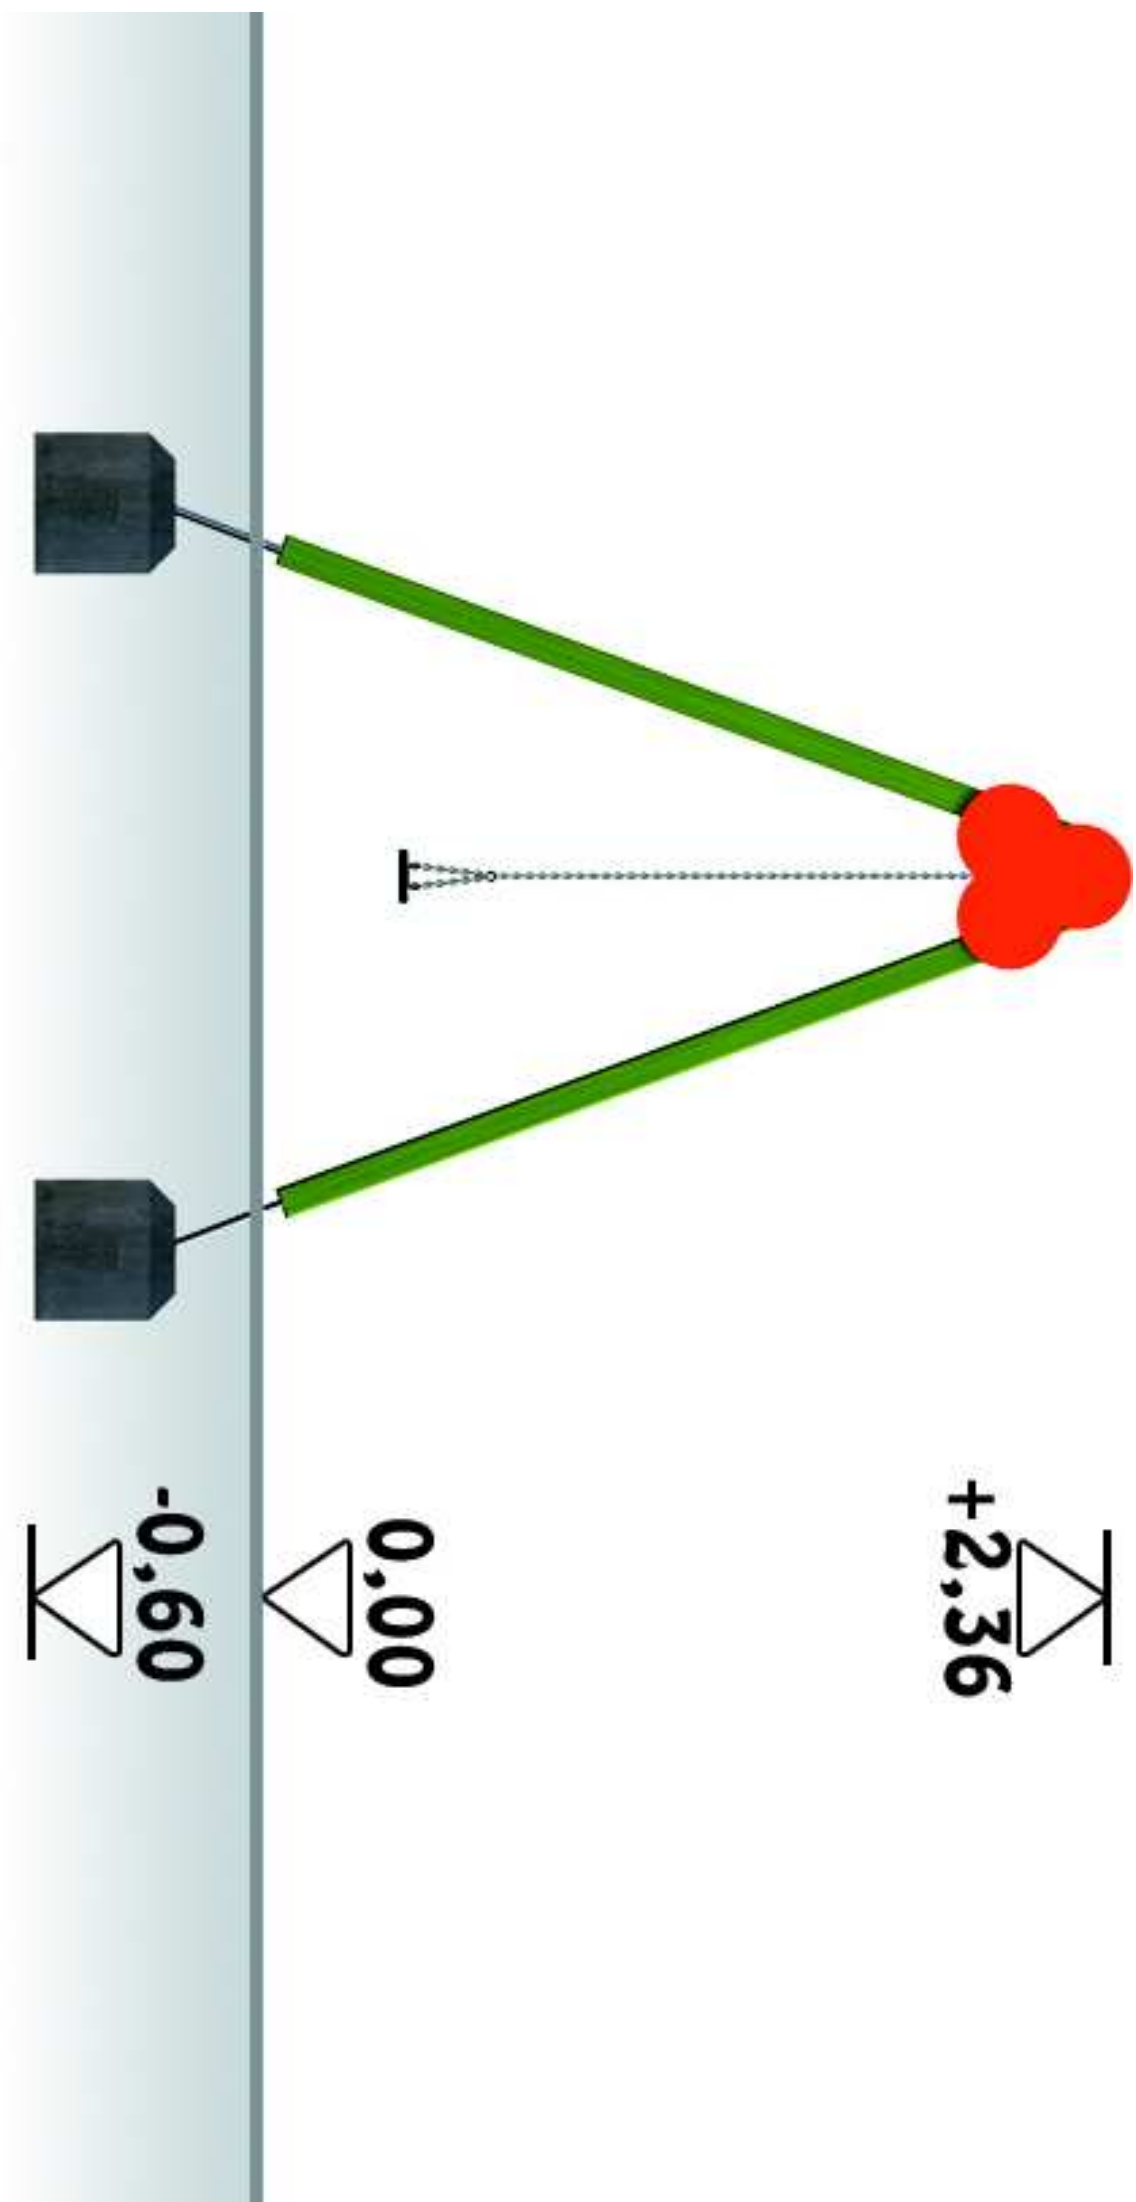


HUŚTAWKA WAHADŁOWA PODWÓJNA


skala 1 : 100


*Strefa funkcjonowania urządzenia
dla nawierzchni sypkiej*

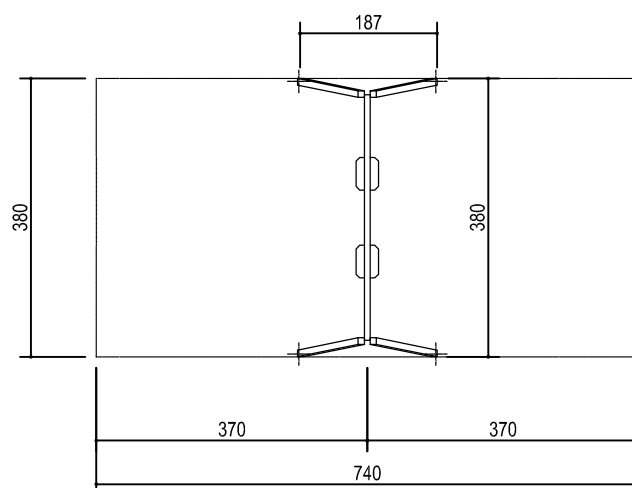


*Strefa funkcjonowania urządzenia
dla nawierzchni syntetycznej*

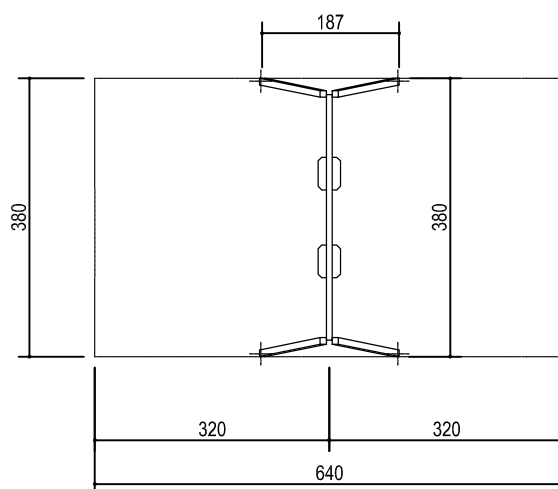

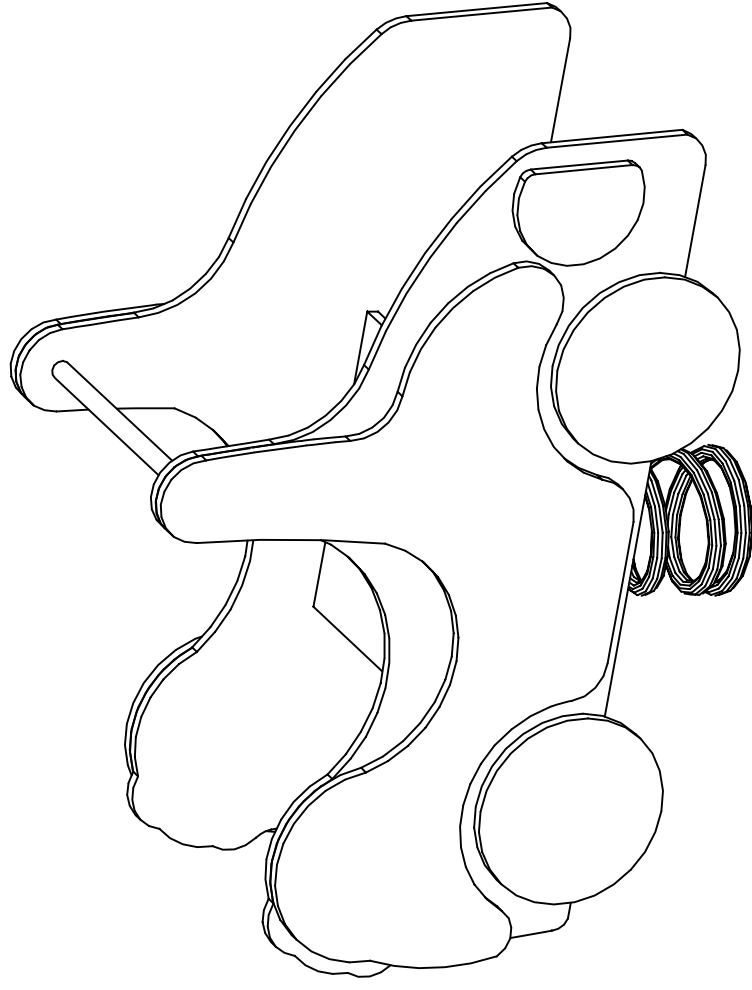


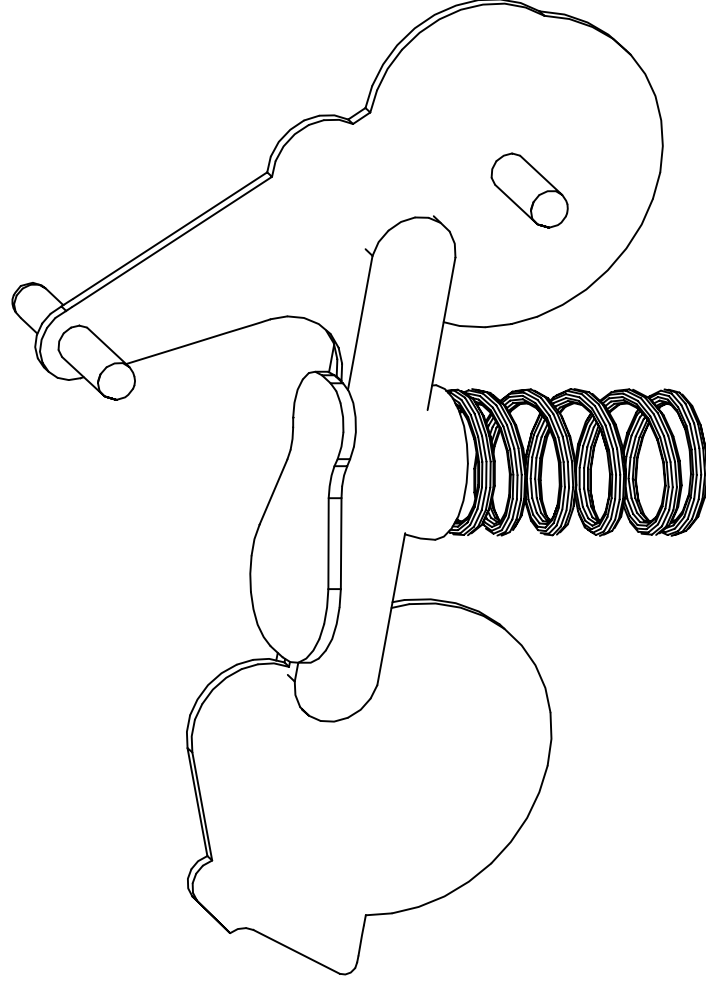


HUŚTAWKA KIWAK

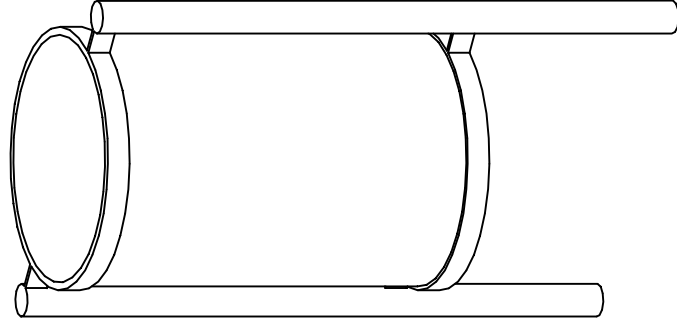

KOSZ NA ŚMIECI - BASIC

Ławka piknikowa

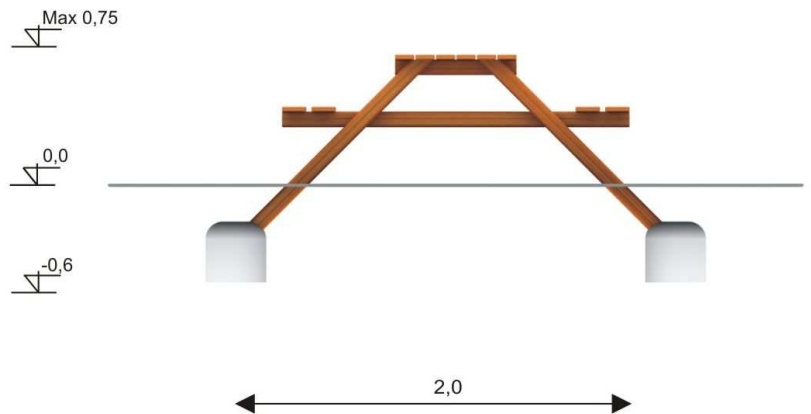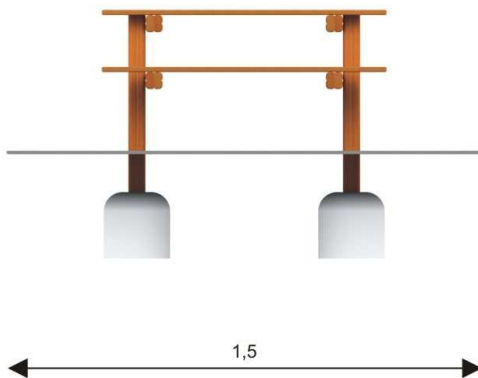

Ławka piknikowa - L/PIK

Przestrzeń minimalna	1,5x2,0m
Maksymalna wysokość	0,75m

Ławka piknikowa L/PIK

DOSTĘPNE OPCJE:

01 BASIC

Ławka wykonana z impregnowanego drewna litego o przekroju 90x90 mm. Siedzisko oraz stół wykonane są z modrzewia syberyjskiego o grubości desek 35 mm. Urządzenie wolnostojące na powierzchni terenu.

02 STANDARD


Ławka wykonana z impregnowanego drewna litego o przekroju 90x90 mm. Siedzisko oraz stół wykonane są z modrzewia syberyjskiego o grubości desek 35 mm. Słupy kotwione w gruncie za pomocą betonu.


03 CLASSIC

Ławka wykonana z impregnowanego drewna litego o przekroju 90x90 mm. Siedzisko oraz stół wykonane są z modrzewia syberyjskiego o grubości desek 35 mm. Urządzenie posadowione jest na stalowych ocynkowanych stopach, zakotwionych w gruncie przez zabetonowanie.



Ławka piknikowa


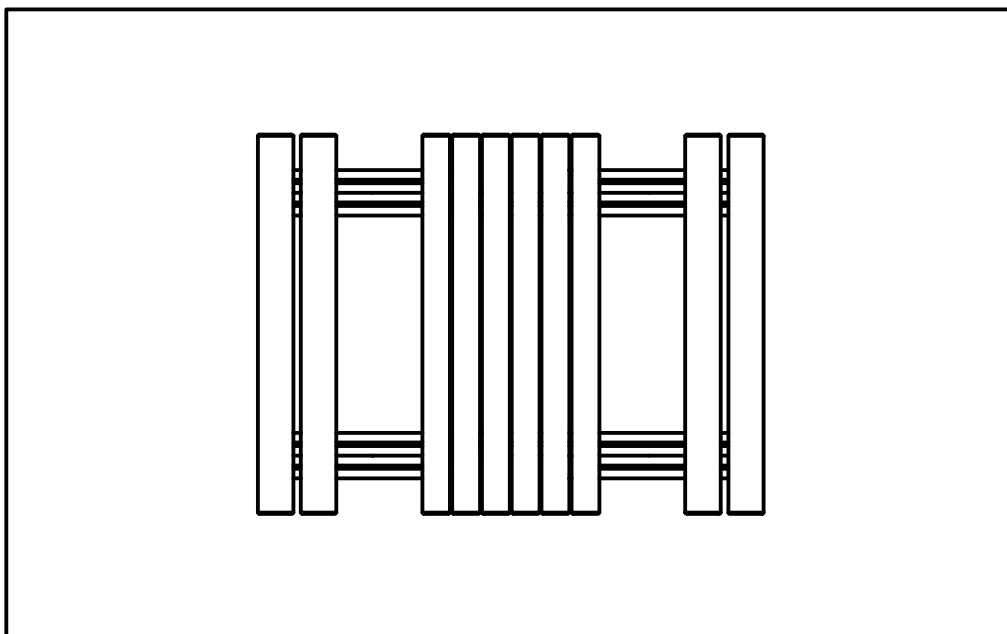


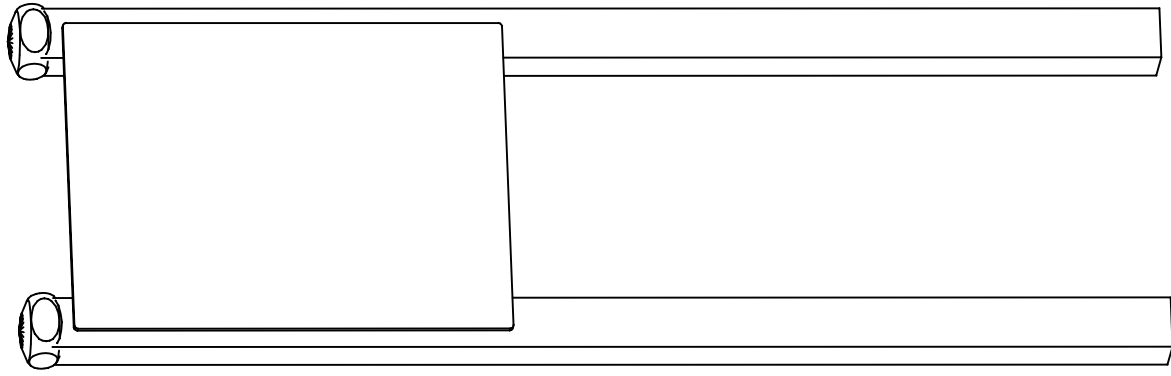


REGULAMIN PLACU ZABAW

REGULAMIN PLACU ZABAW

skala 1 : 100

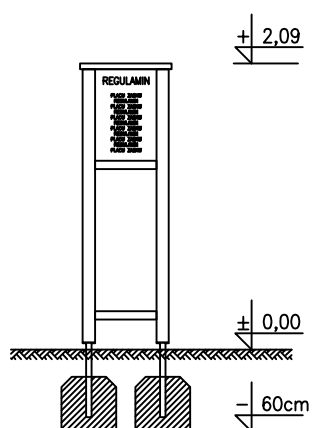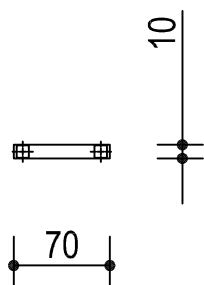


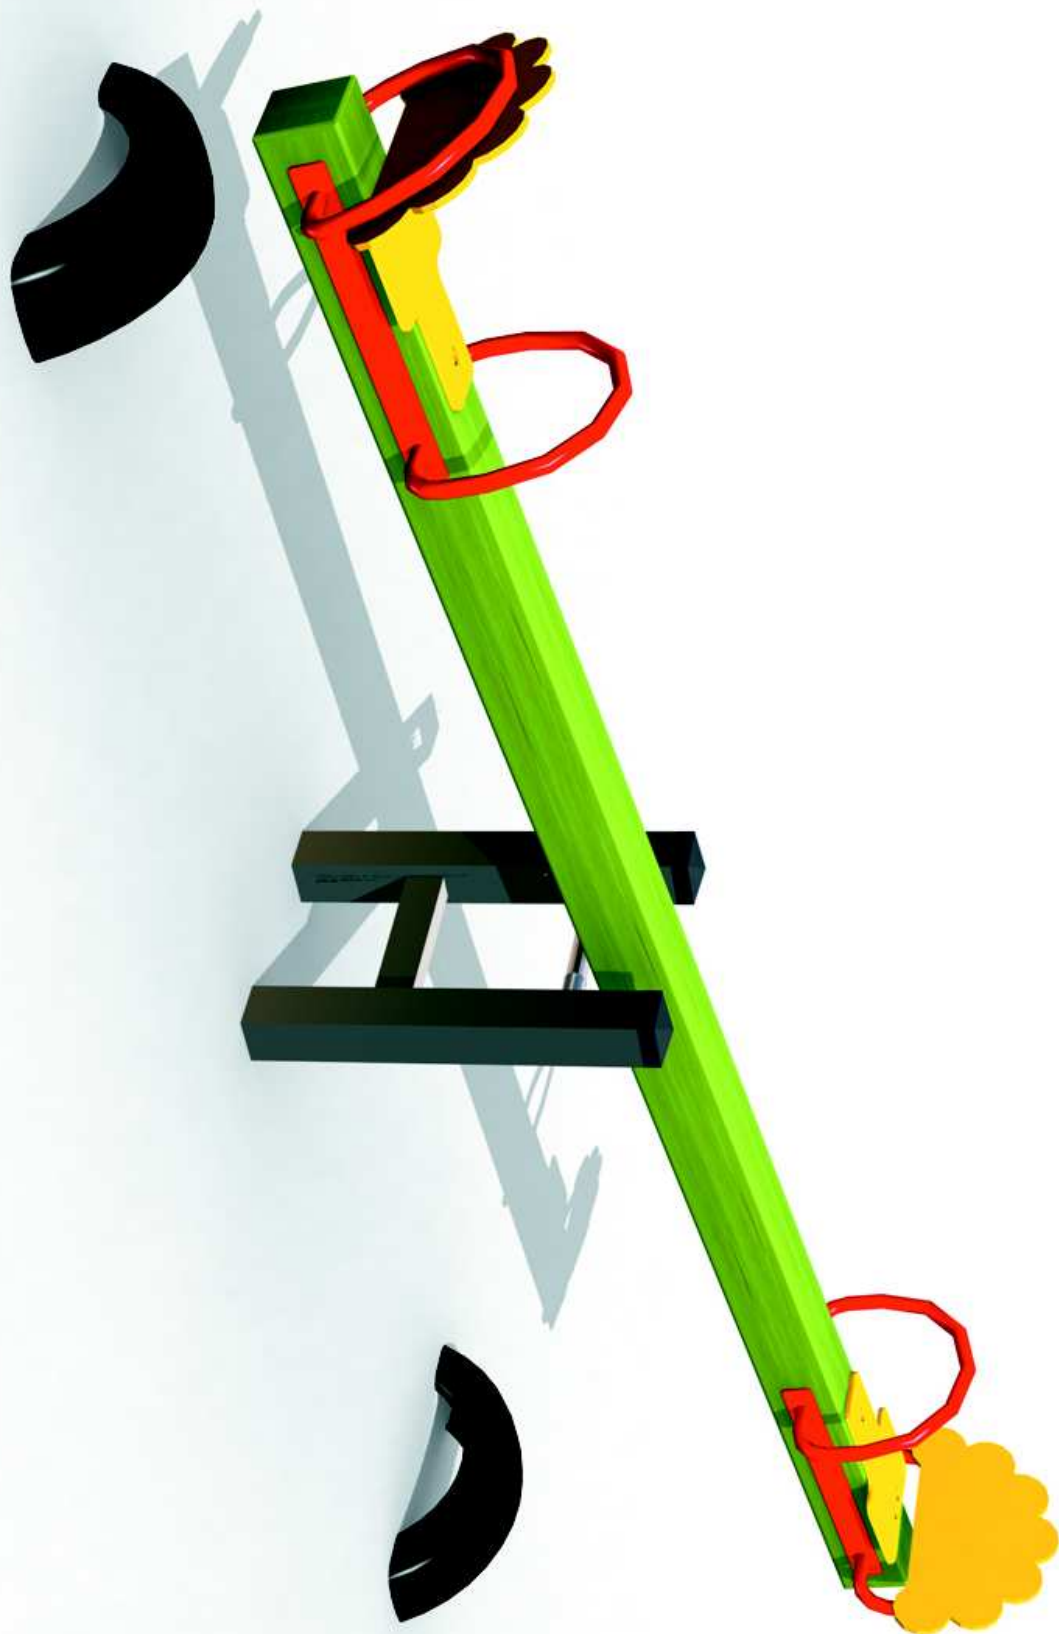

02'-0-
K

0.00

**06'0+
K**

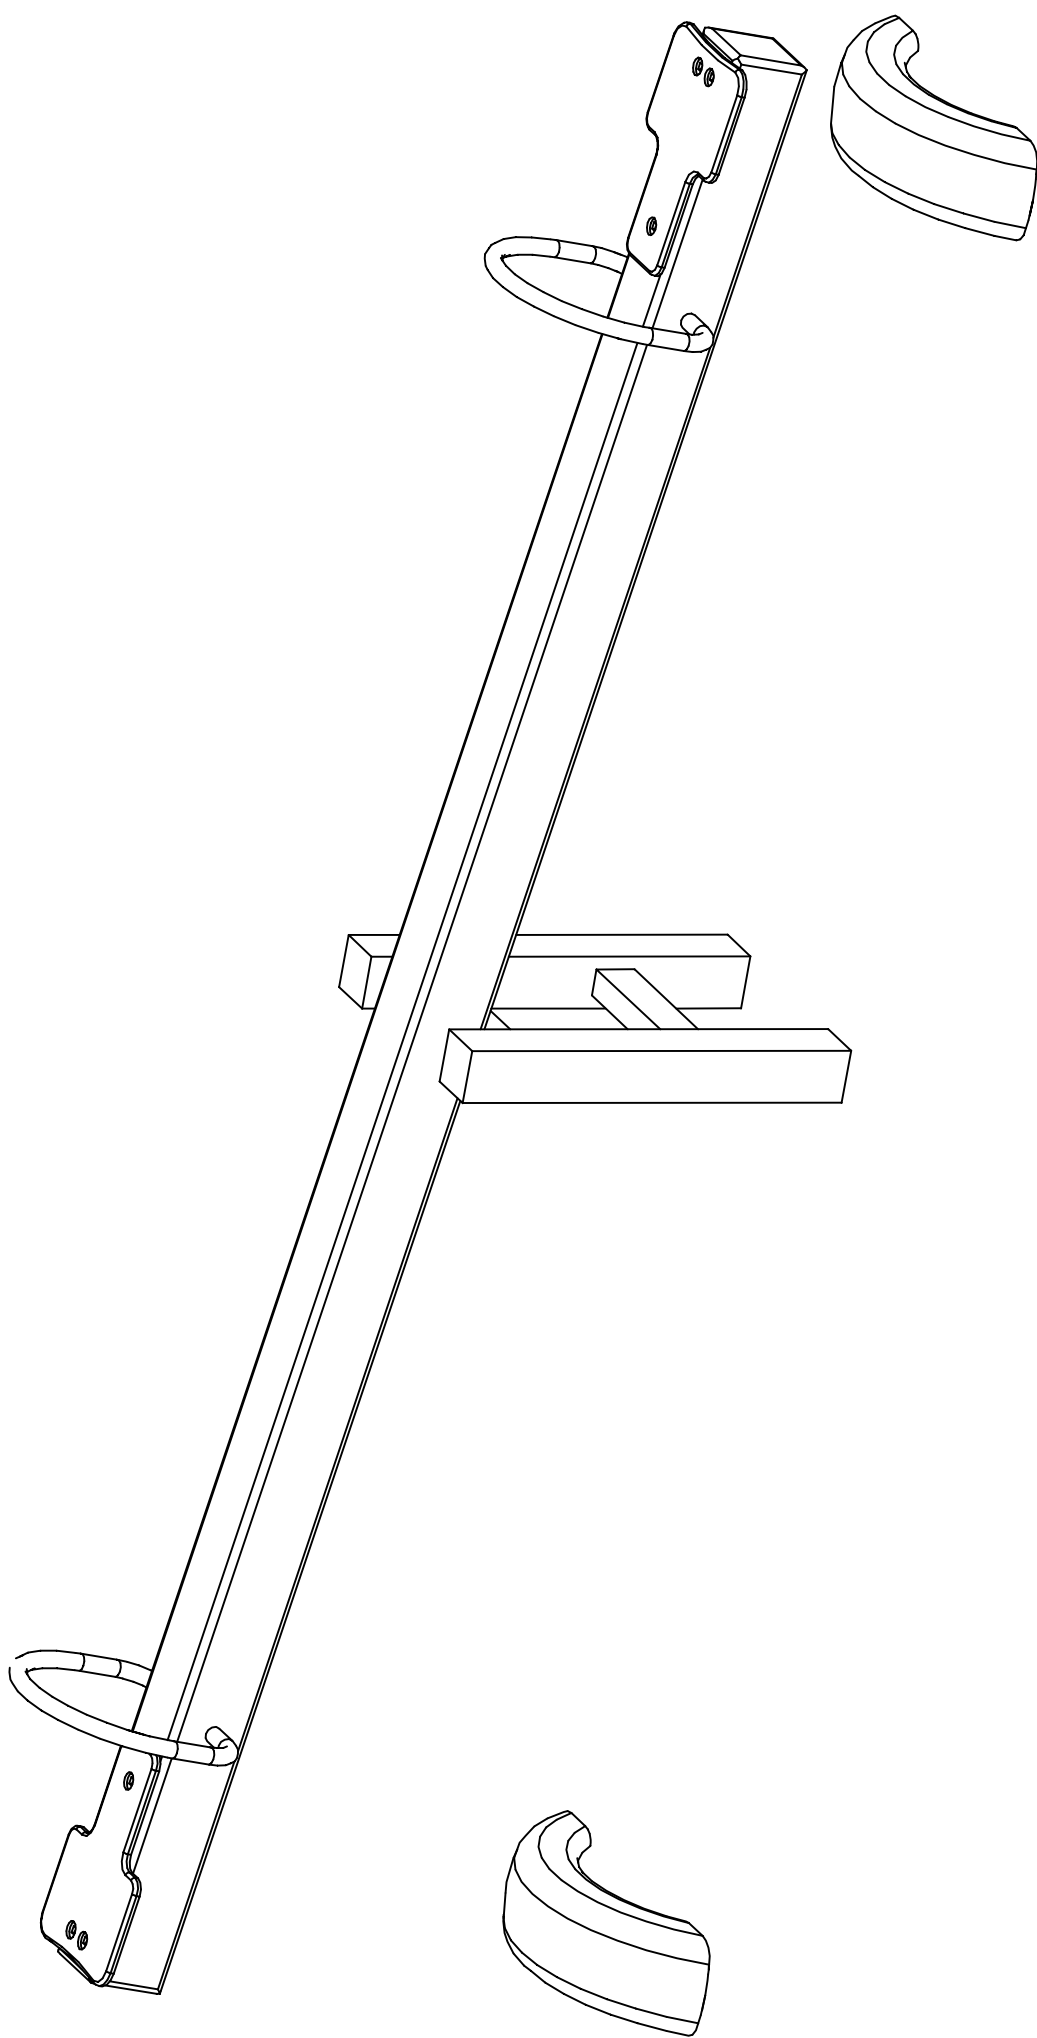

HUŚTAWKA WAGOWA WAŻKA

HUŚTAWKA WAGOWA "WAŻKA"

skala 1 : 100

