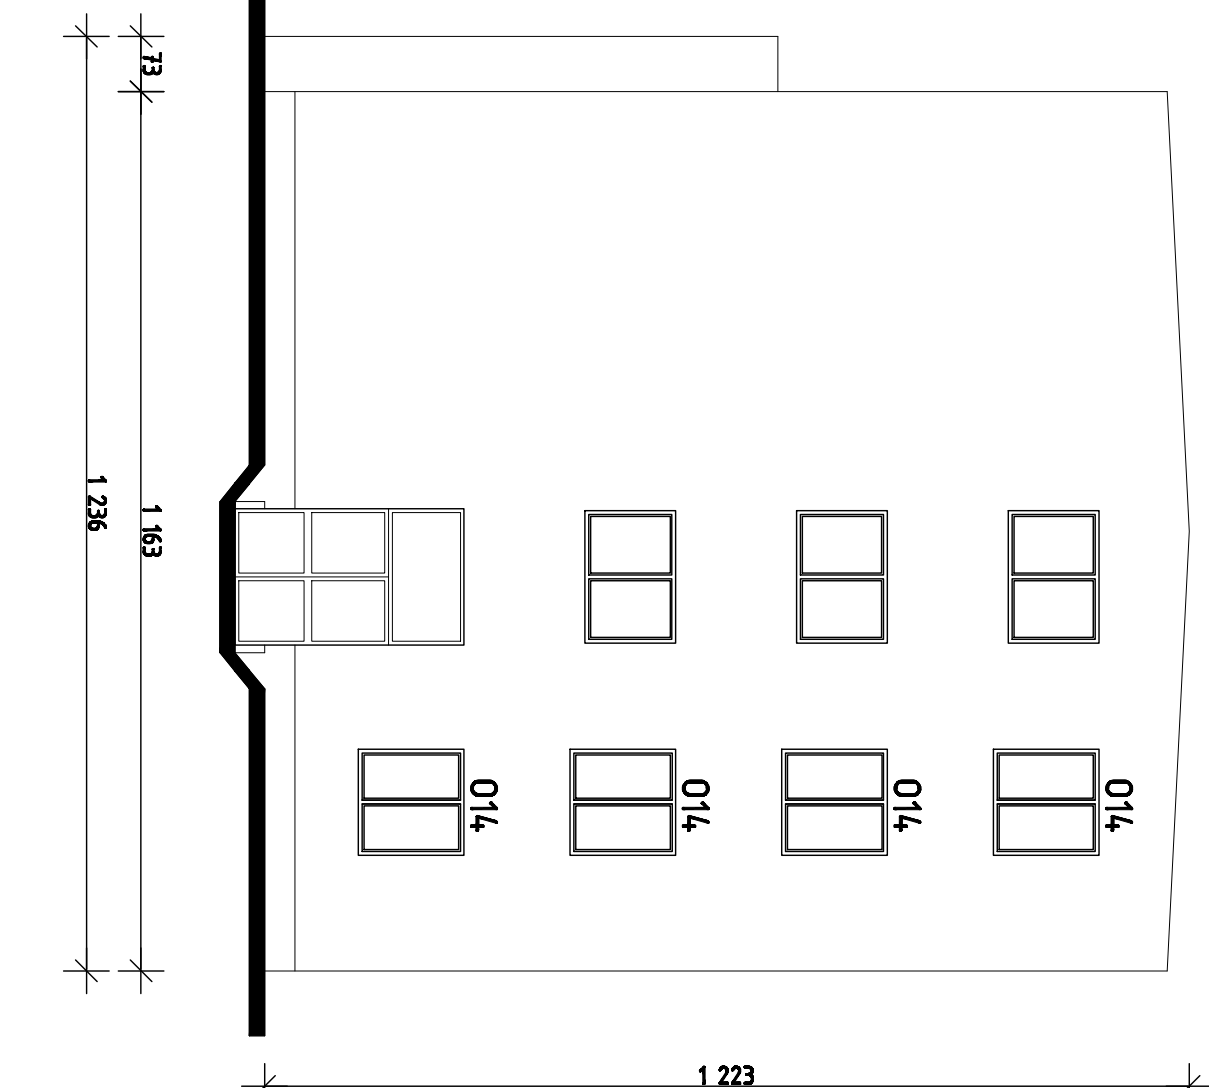
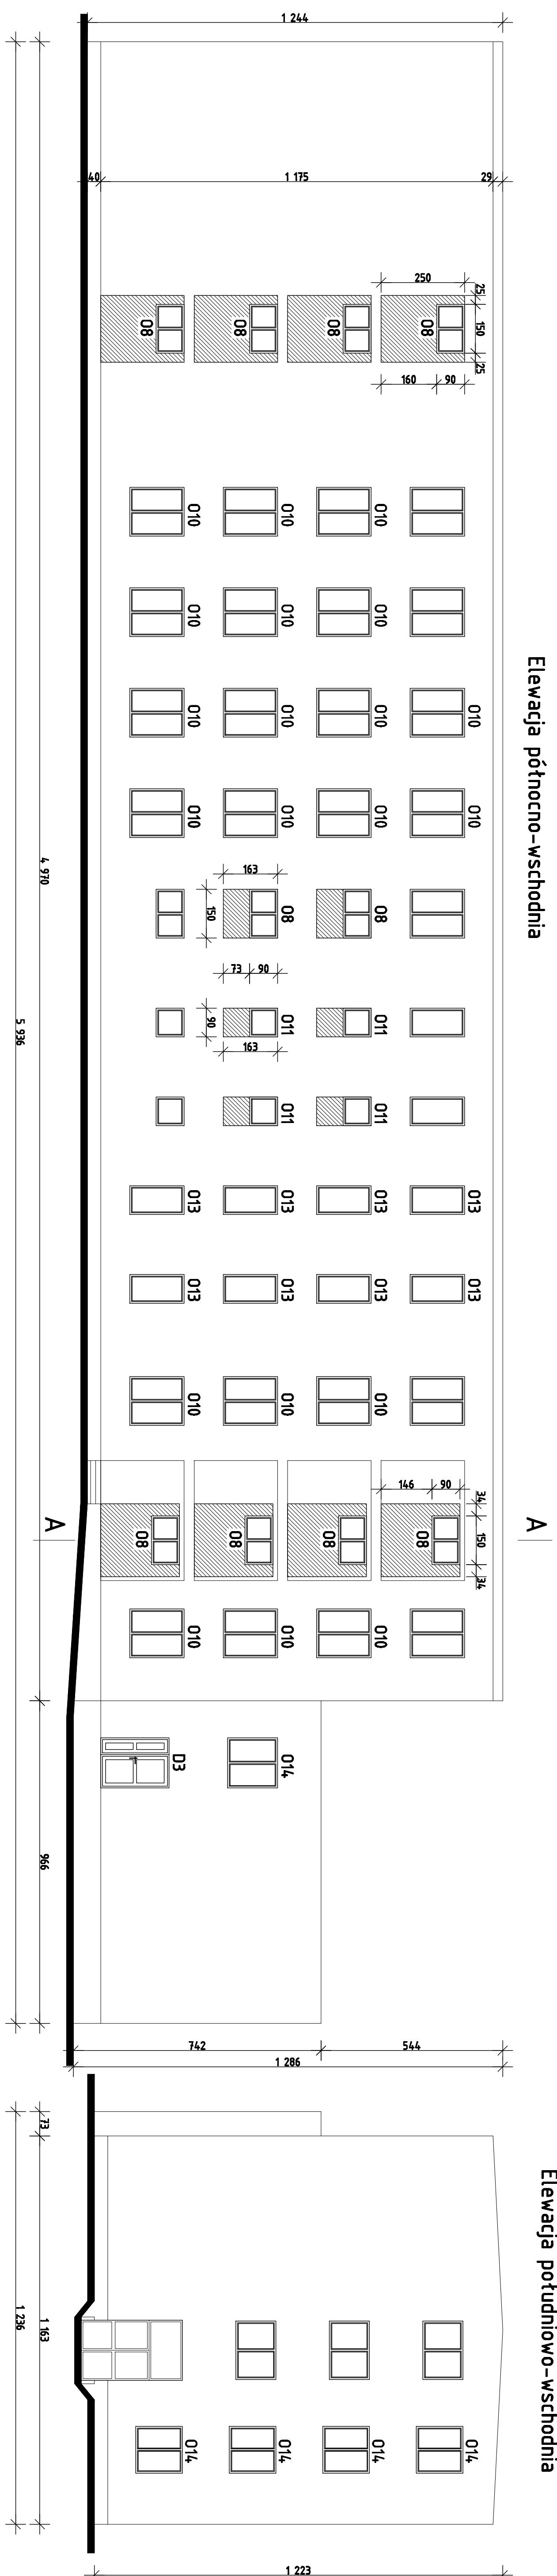


Uwaga:

Projektowane zamurowanie z
bloczków PGS gr. 36cm
odmiany 500 na zaprawie

Ściany zewnętrzne projektuje się ocieplić styropianem FS30 gr. 12cm w metodzie lekkiej-mokrej z fakturą zewnętrzną z tynku akrylowego

Okna nieoznaczone symbolem nie podlegają wymiarowaniu

Przed zamówieniem stolarki okiennej wymiary otworów budowlanych sprawdzić na budowie

Pracownia Usług Projektowych i Inwestycyjnych PROJEKT
43-630 Skoczów, ul. Morsztyna 89a, tel./fax 033-653-25-10

43-430 Skoczów, gm. Skoczów, ul. Górecka 65


in: Zbigniew HYRNIK	129/86 B-B		
in: Andrzej CIELIŃSKI	426/87 D-D		

[illegible]

nr			
nr projektu			
tytuł	ZSZ Skoczów		
nr umowy	43-430 Skoczów, Górneka 65		
tytuł projektu			
nr umowy	7		
