


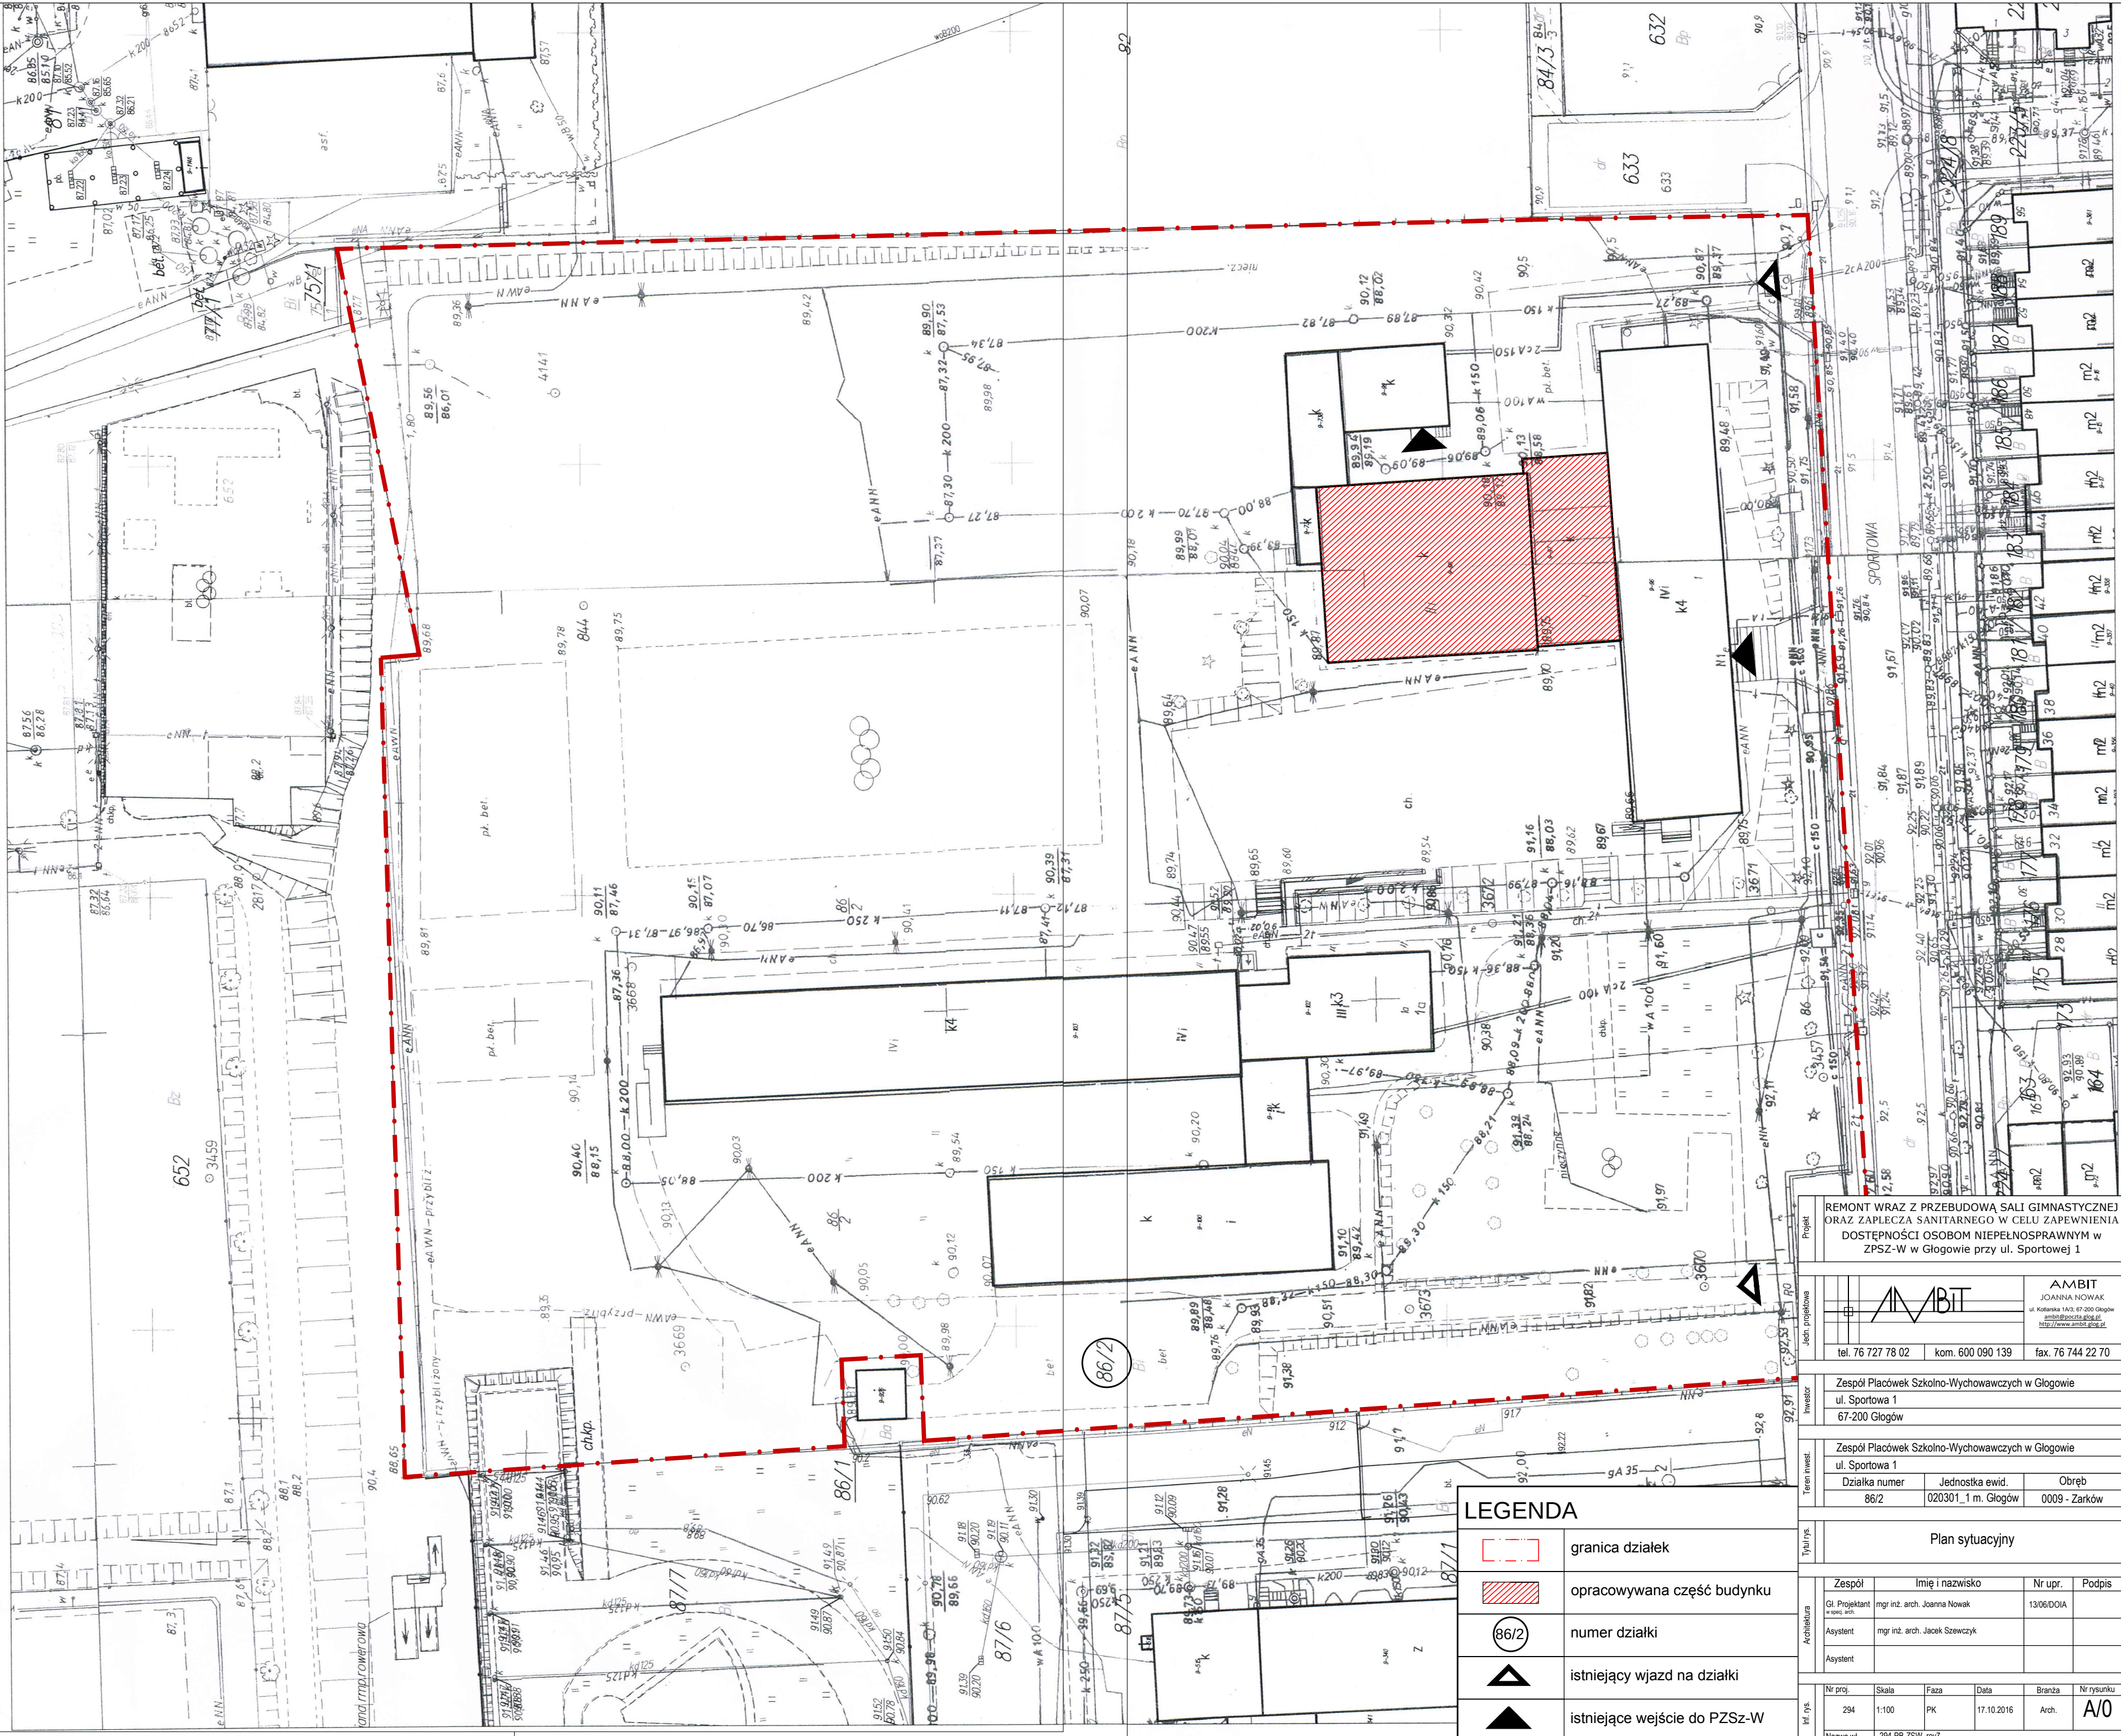

LEGENDA					
	granica działek				
	opracowywana część budynku				
	numer działki				
	istniejący wjazd na działki				
	istniejące wejście do ZPSZ-W				

Projekt				REMONT WRAZ Z PRZEBUDOWĄ SALI GIMNASTYCZNEJ ORAZ ZAPLECZA SANITARNEGO W CELU ZAPewnIENIA DOSTĘPNOŚCI OSOBOM NIEPEŁNOSPRAWNYM W ZPSZ-W w Głogowie przy ul. Sportowej 1			
Jedn. projektowa				AMBIT JOANNA NOWAK ul. Kołłataja 1A/3, 67-200 Głogów amb@poczta.onet.pl http://www.ambit.pl			
Inwestor				Zespół Placówek Szkolno-Wychowawczych w Głogowie ul. Sportowa 1 67-200 Głogów			
Teren inwest.				Zespół Placówek Szkolno-Wychowawczych w Głogowie ul. Sportowa 1			
Działka numer		Jednostka ewid.		Obszar			
86/2		020301_1 m. Głogów		0009 - Żarków			
Plan sytuacyjny							
Zespół		Imię i nazwisko		Nr upr.		Podpis	
Gł. Projektant		mgr inż. arch. Joanna Nowak		1306/D01A			
Asystent		mgr inż. arch. Jacek Szewczyk					
Asystent							
Nr proj.		Skala		Faza		Data	
294		1:100		PK		17.10.2016	
Nazwa wł.		294-PB-ZSW_rev7		Branża		Arch.	
				Nr rysunku		A/0	

Prośba o zwrot oryginału niniejszej kopii z treścią notatki
pauzującą w celu geodezyjnego i kartograficznego
Opis: warianty planowe
zespół geodezyjny i kartograficzny
Nadca materiału zasobu
Identyfikator ewidencyjny
Data wykonania kopii
mgr, nazwisko i podpis osoby
Tłumaczenie