


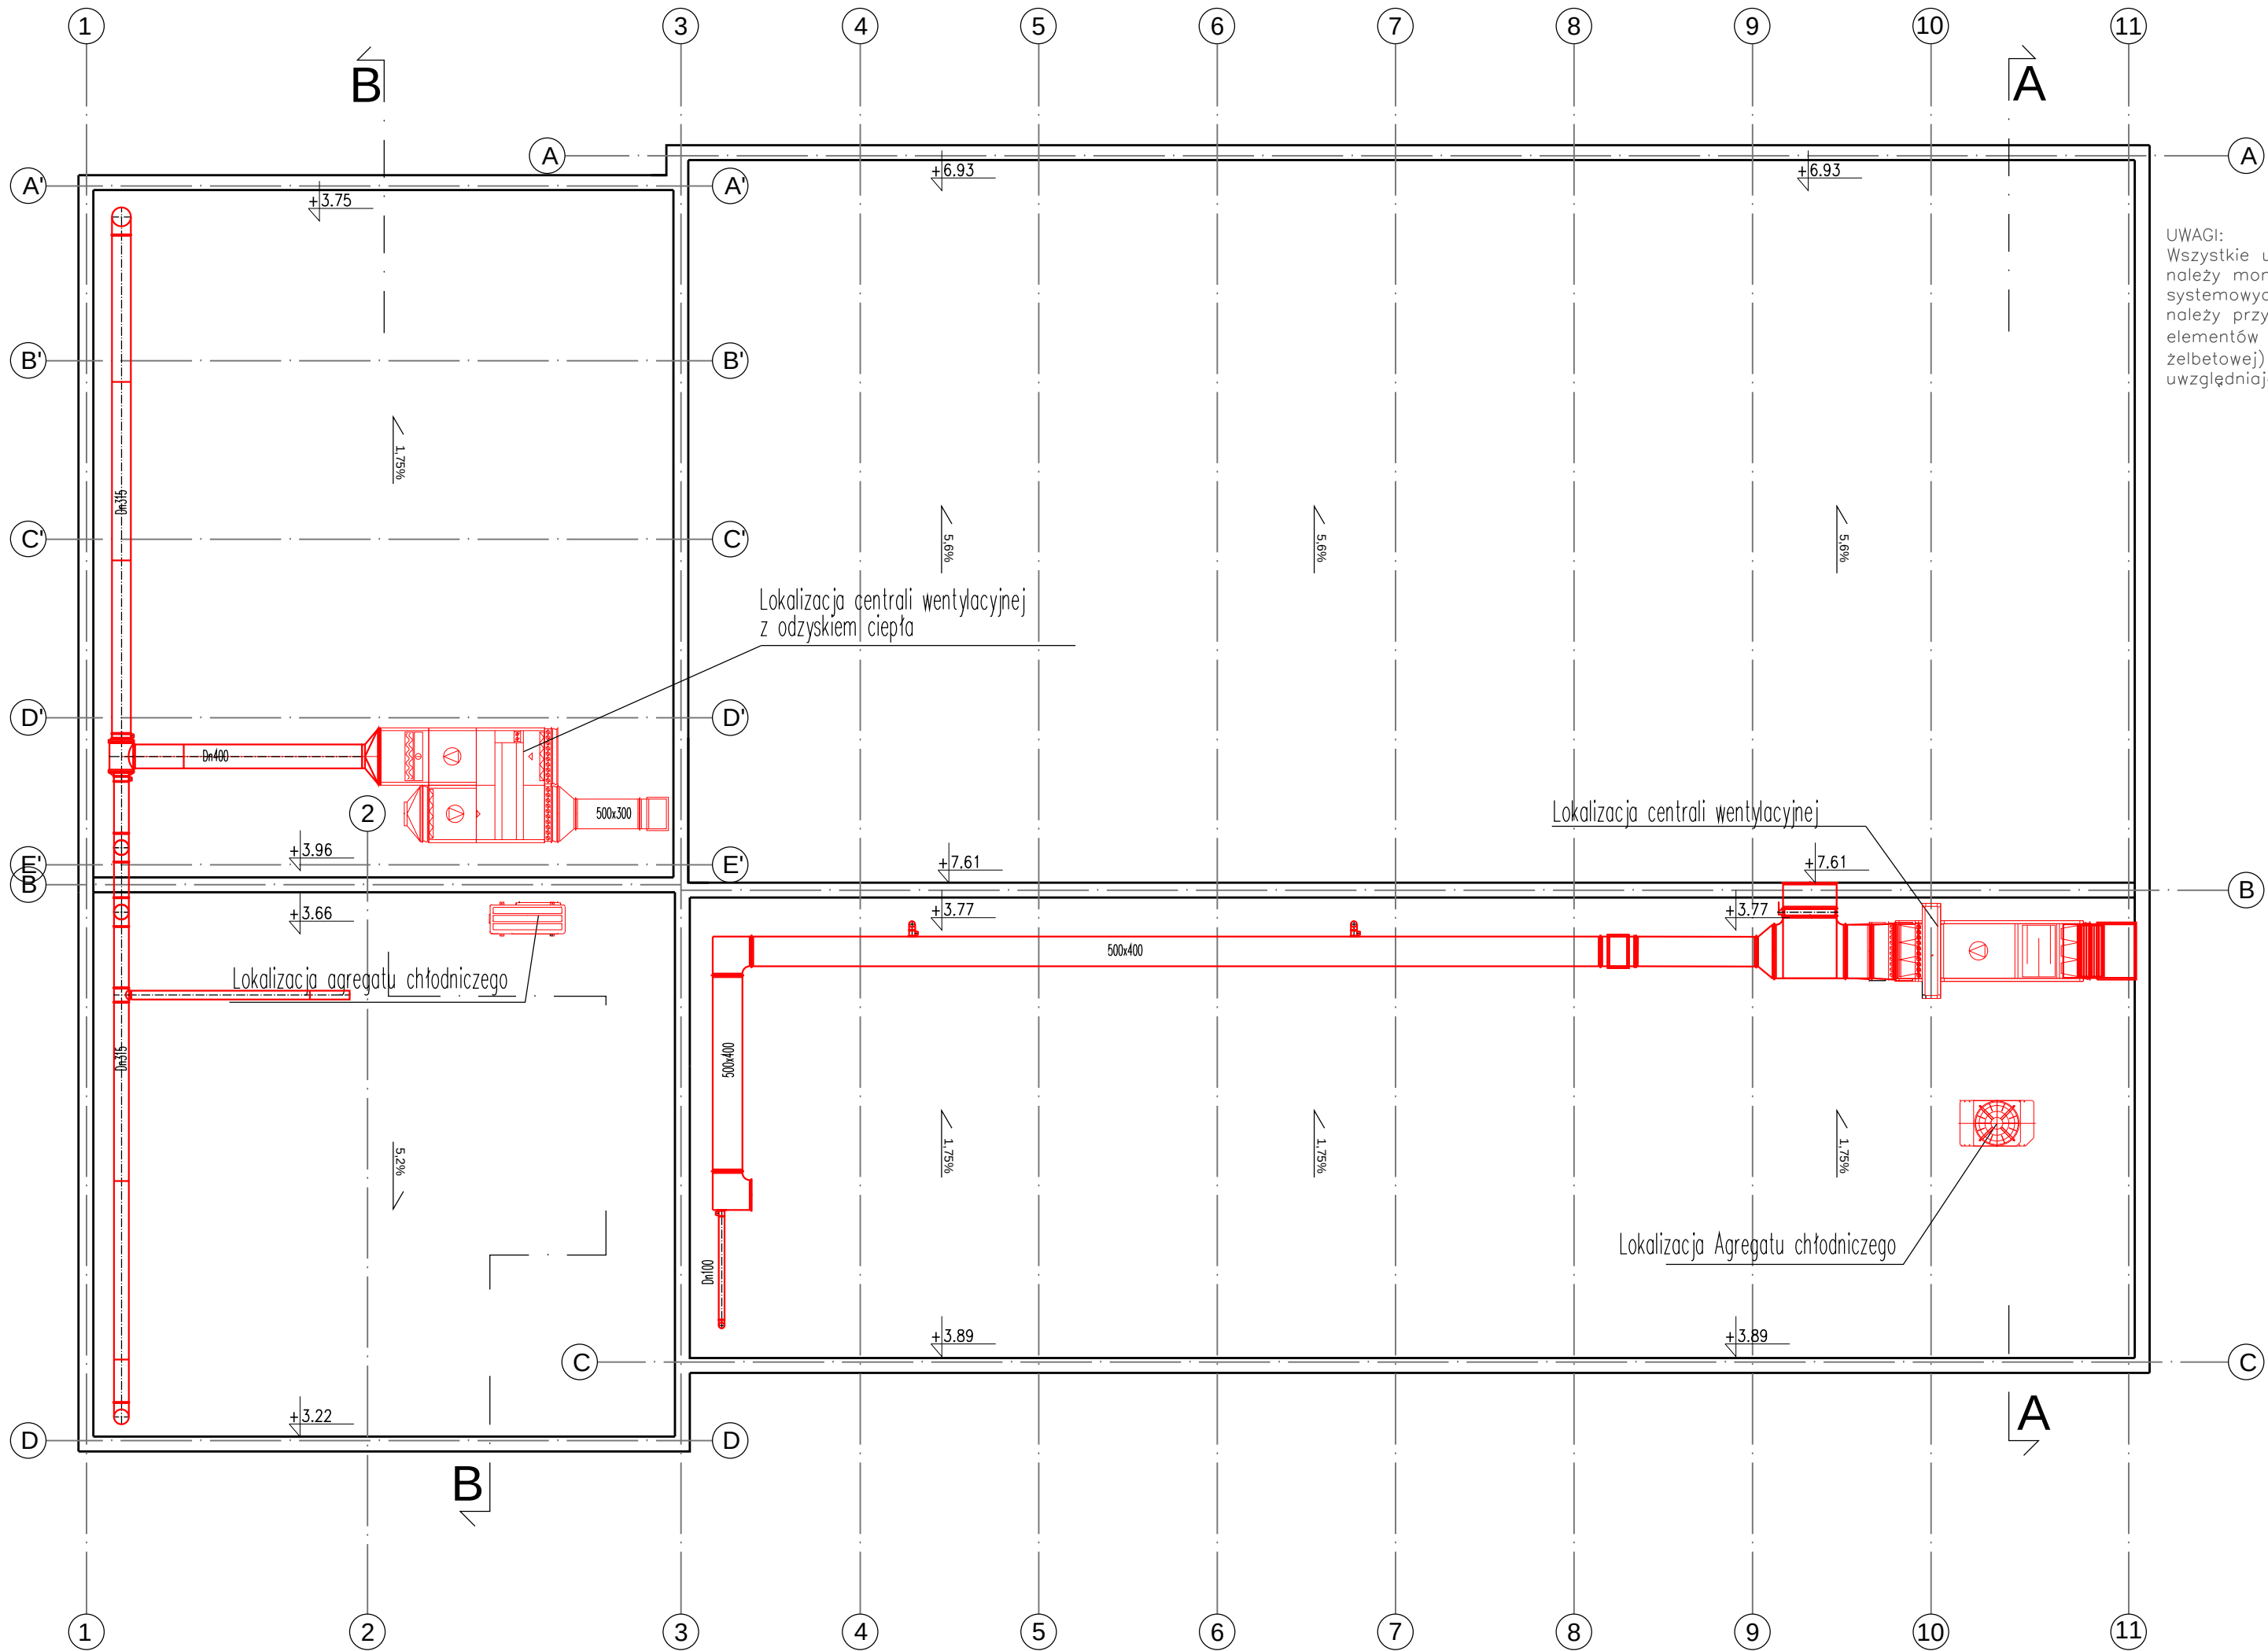

UWAGI:
Wszystkie urządzenia zewnętrzne należy montować na systemowych szynach, które należy przytwierdzić do elementów konstrukcji (płyty żelbetowej) na dystansach uwzględniające ocieplenie

Wszystkie roboty budowlano-montażowe, a także odbiór robót, należy wykonać zgodnie z warunkami technicznymi wykonania i odbioru robót budowlano-montażowych wydanych przez Ministerstwo Gospodarki Przestrzennej i Budownictwa, a opracowanych przez Instytut Techniki Budowlanej.

W przypadku pojawienia się wątpliwości interpretacyjnych w zaproponowanych rozwiązaniach technicznych należy porozumieć się z autorem opracowania dla jednoznacznego ustalenia sposobu rozwiązania technicznego.

UWAGI:
- Wszystkie wymiary i poziomy należy sprawdzić na budowie;
- W razie nieścisłości należy skonsultować się z projektantem;
- wymiary okien podane zostały od wewnątrz pomieszczeń;
- wszystkie odcięcia zmian wykończenia podłóg należy wykonać pod linię skrzydła drzwiowego.

LEGENDA :

- Element do usunięcia
- Elementy do zmiany
- Elementy bez zmian-istniejące

Projekt	REMONT WRAZ Z PRZEBUDOWĄ SALI GIMNASTYCZNEJ ORAZ ZAPLECZA SANITARNEGO W CELU ZAPEWNIENIA DOSTĘPNOŚCI OSOBOM NIEPEŁNOSPRAWNYM w ZPSZ-W w Głogowie przy ul. Sportowej 1		
---------	---	--	--

Jedn. projektowa			AMBIT JOANNA NOWAK ul. Kottarska 1A/3, 67-200 Głogów ambit@poczta.glog.pl http://www.ambit.glog.pl
	tel. 76 727 78 02	kom. 600 090 139	fax. 76 744 22 70

Investor	Zespół Placówek Szkolno-Wychowawczych w Głogowie ul. Sportowa 1 67-200 Głogów		
----------	---	--	--

Teren inwest.	Zespół Placówek Szkolno-Wychowawczych w Głogowie ul. Sportowa 1		
	Działka numer	Jednostka ewid.	Obręb
	86/2	020301_1 m. Głogów	0009 - Zarków

Tytuł rys.	RZUT DACHU		
------------	------------	--	--

Architektura	Zespół	Imię i nazwisko	Nr upr.	Podpis
	Gł. Projektant w spec. arch.	mgr inż. arch. Joanna Nowak	13/06/DOIA	
	Asystent	mgr inż. arch. Jacek Szewczyk		
	Asystent			

Inf. rys.	Nr proj.	Skala	Faza	Data	Branża	Nr rysunku
	294	1:100	PK	17.10.2016	Arch.	A/3
	Nazwa wł.	294-PB-ZSW_rev7				