


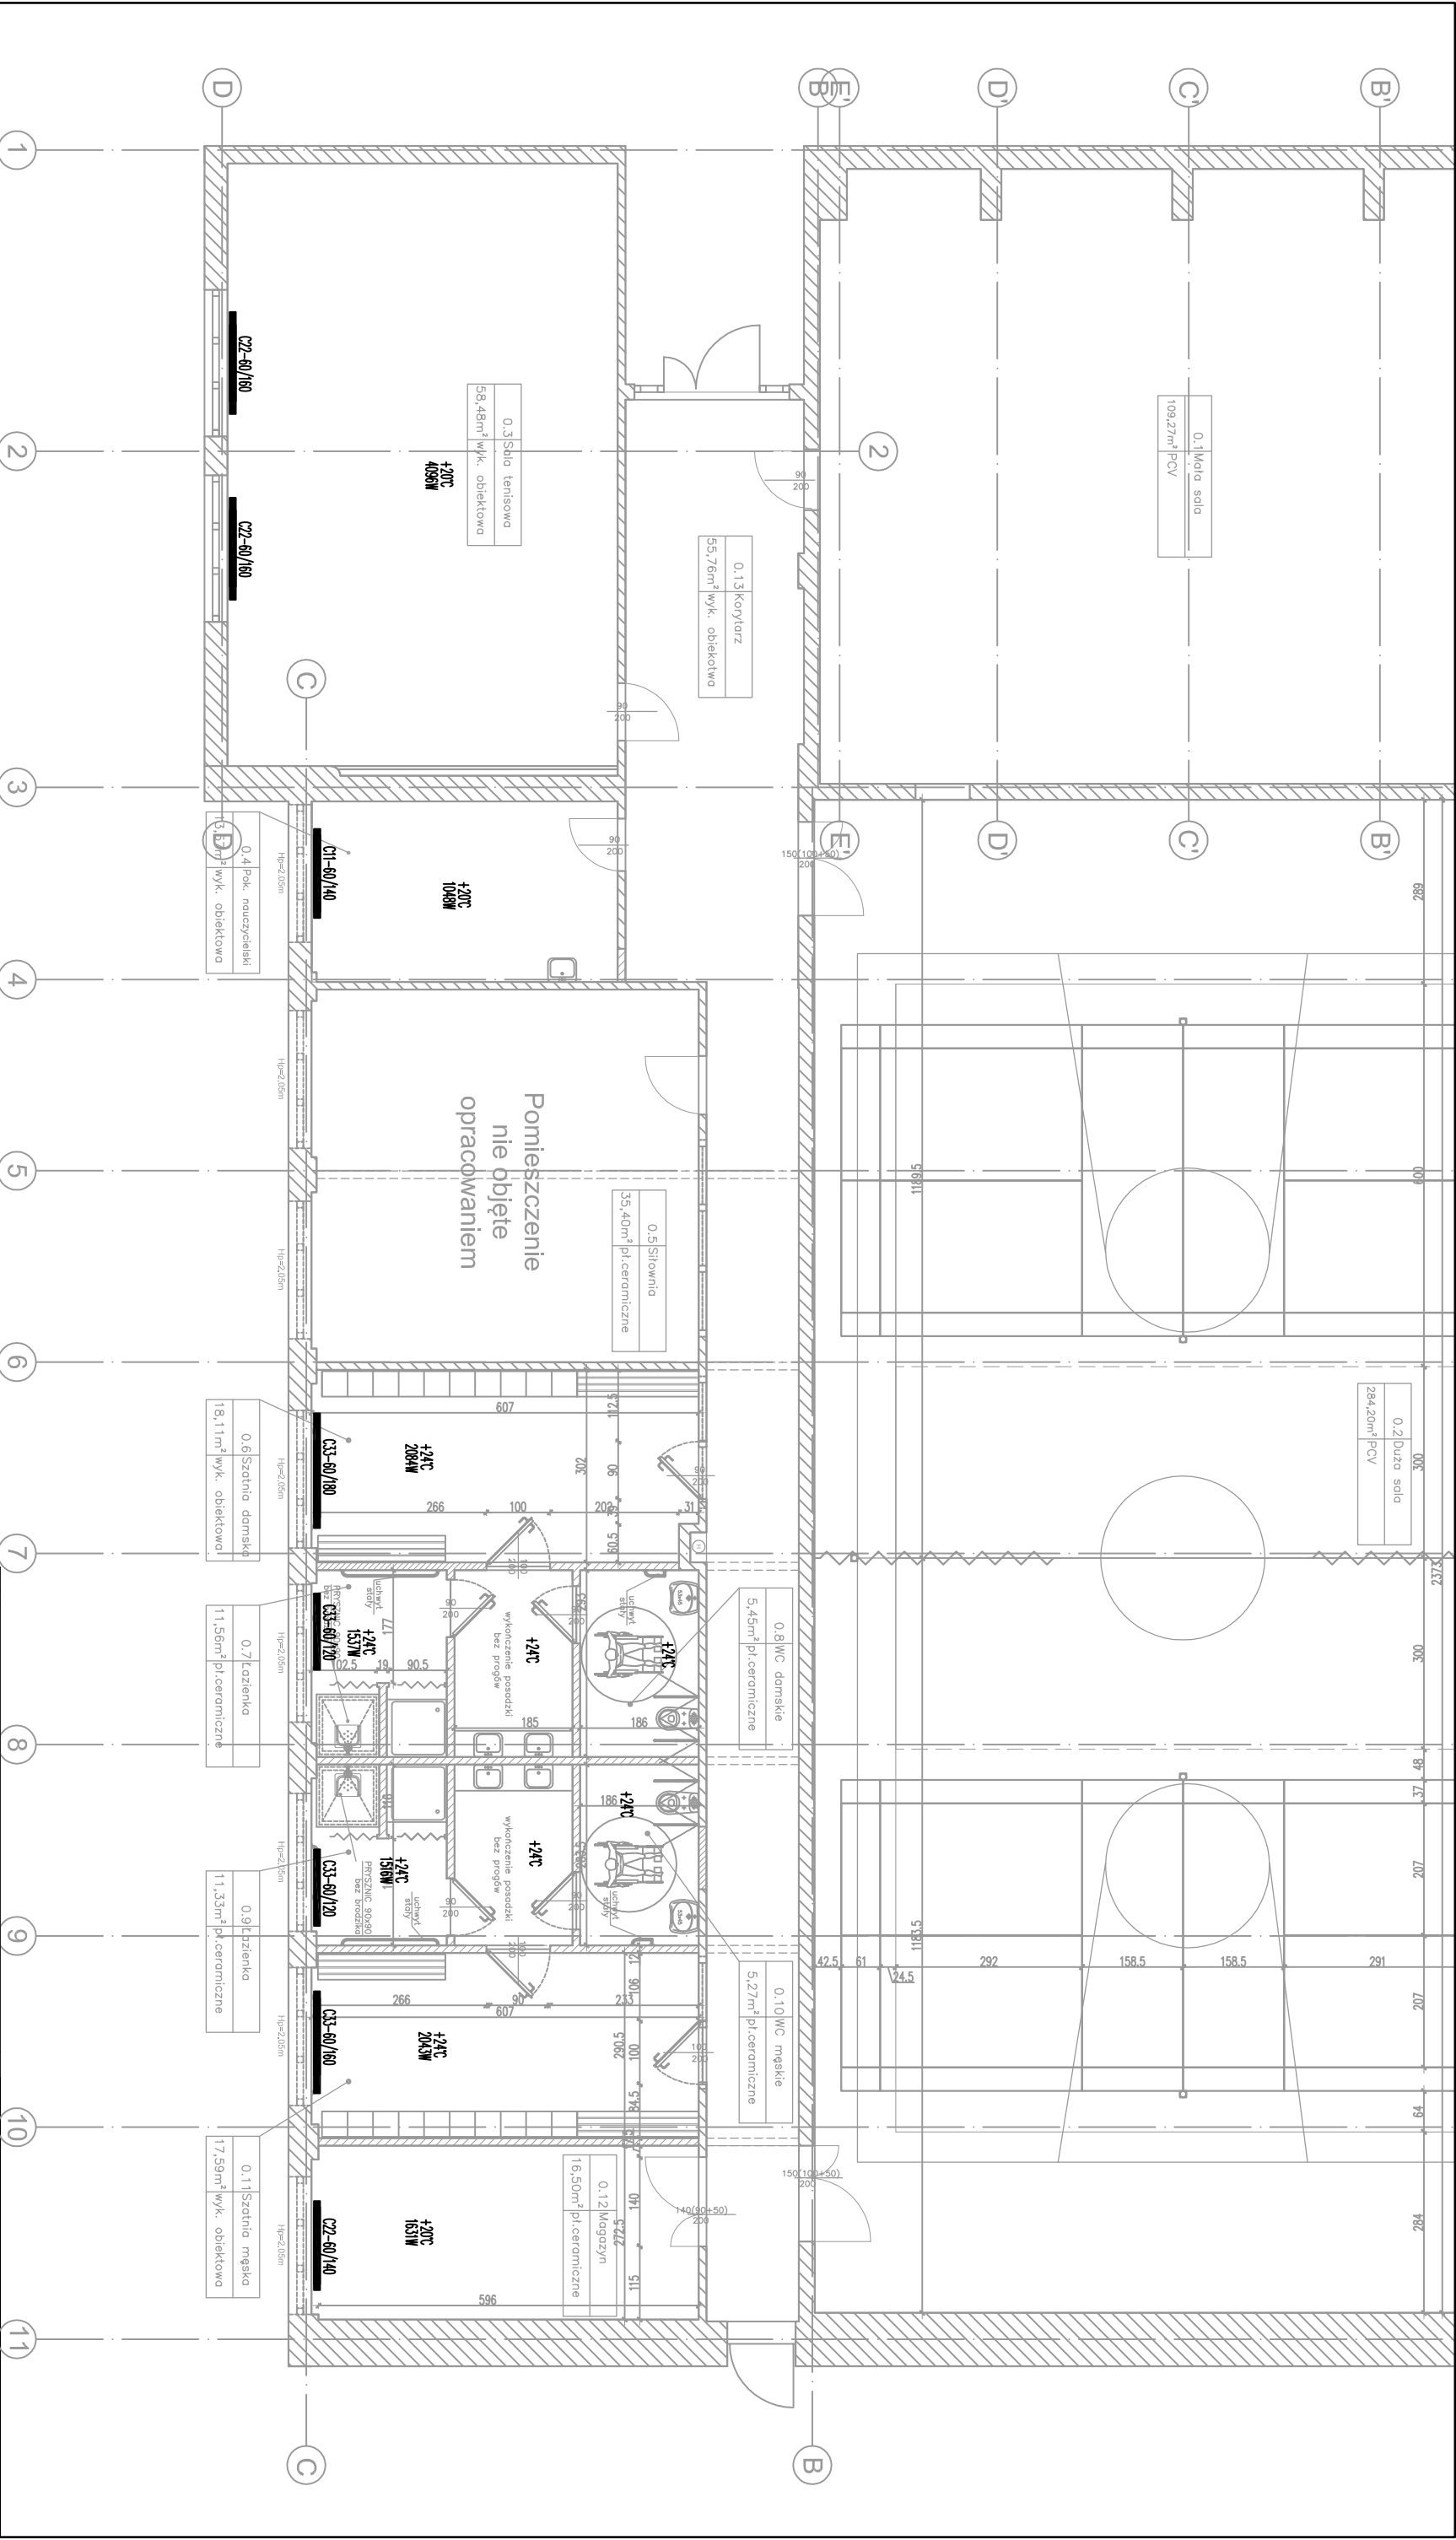

LEGENDA:

GRZEJNIKI PŁYTOWY

GRZEJNIKI WPIĄĆ W ISTNIEJĄCĄ INSTALACJĘ
CENTRALNEGO OGRZEWANIA

Projekt				Tytuł rys.			
REMONT WRAZ Z PRZEBUDOWĄ SALI GIMNASTYCZNEJ ORAZ ZAPLECZA SANITARNEGO W CELU ZAPEWNIENIA DOSTĘPNOŚCI OSOBOM NIEPEŁNOSPRAWNYM W ZPSZ-W w Głogowie przy ul. Sportowej 1				RZUT PARTERU - INSTALACJA CO			
Jedn. projektowa				Architektura			
tel. 76 727 78 02 kom. 600 090 139 fax. 76 744 22 70				Projektant mgr inż. Tomasz Bartoszek 21101/DUW			
ul. Koleska 1A/3-67-200 Głogów mailto:biuro@mbt.pl http://www.mbt.pl/glog.pl				Asystent Paweł Maciej			
Inf. rys.				Nazwa wł.			
Zespół Placówek Szkolno-Wychowawczych w Głogowie ul. Sportowa 1 67-200 Głogów				294-RS-ZSIV_Instalacje			
Inwestor				Teren inwest.			
Zespół Placówek Szkolno-Wychowawczych w Głogowie ul. Sportowa 1 67-200 Głogów				Działka numer 86/2			
