


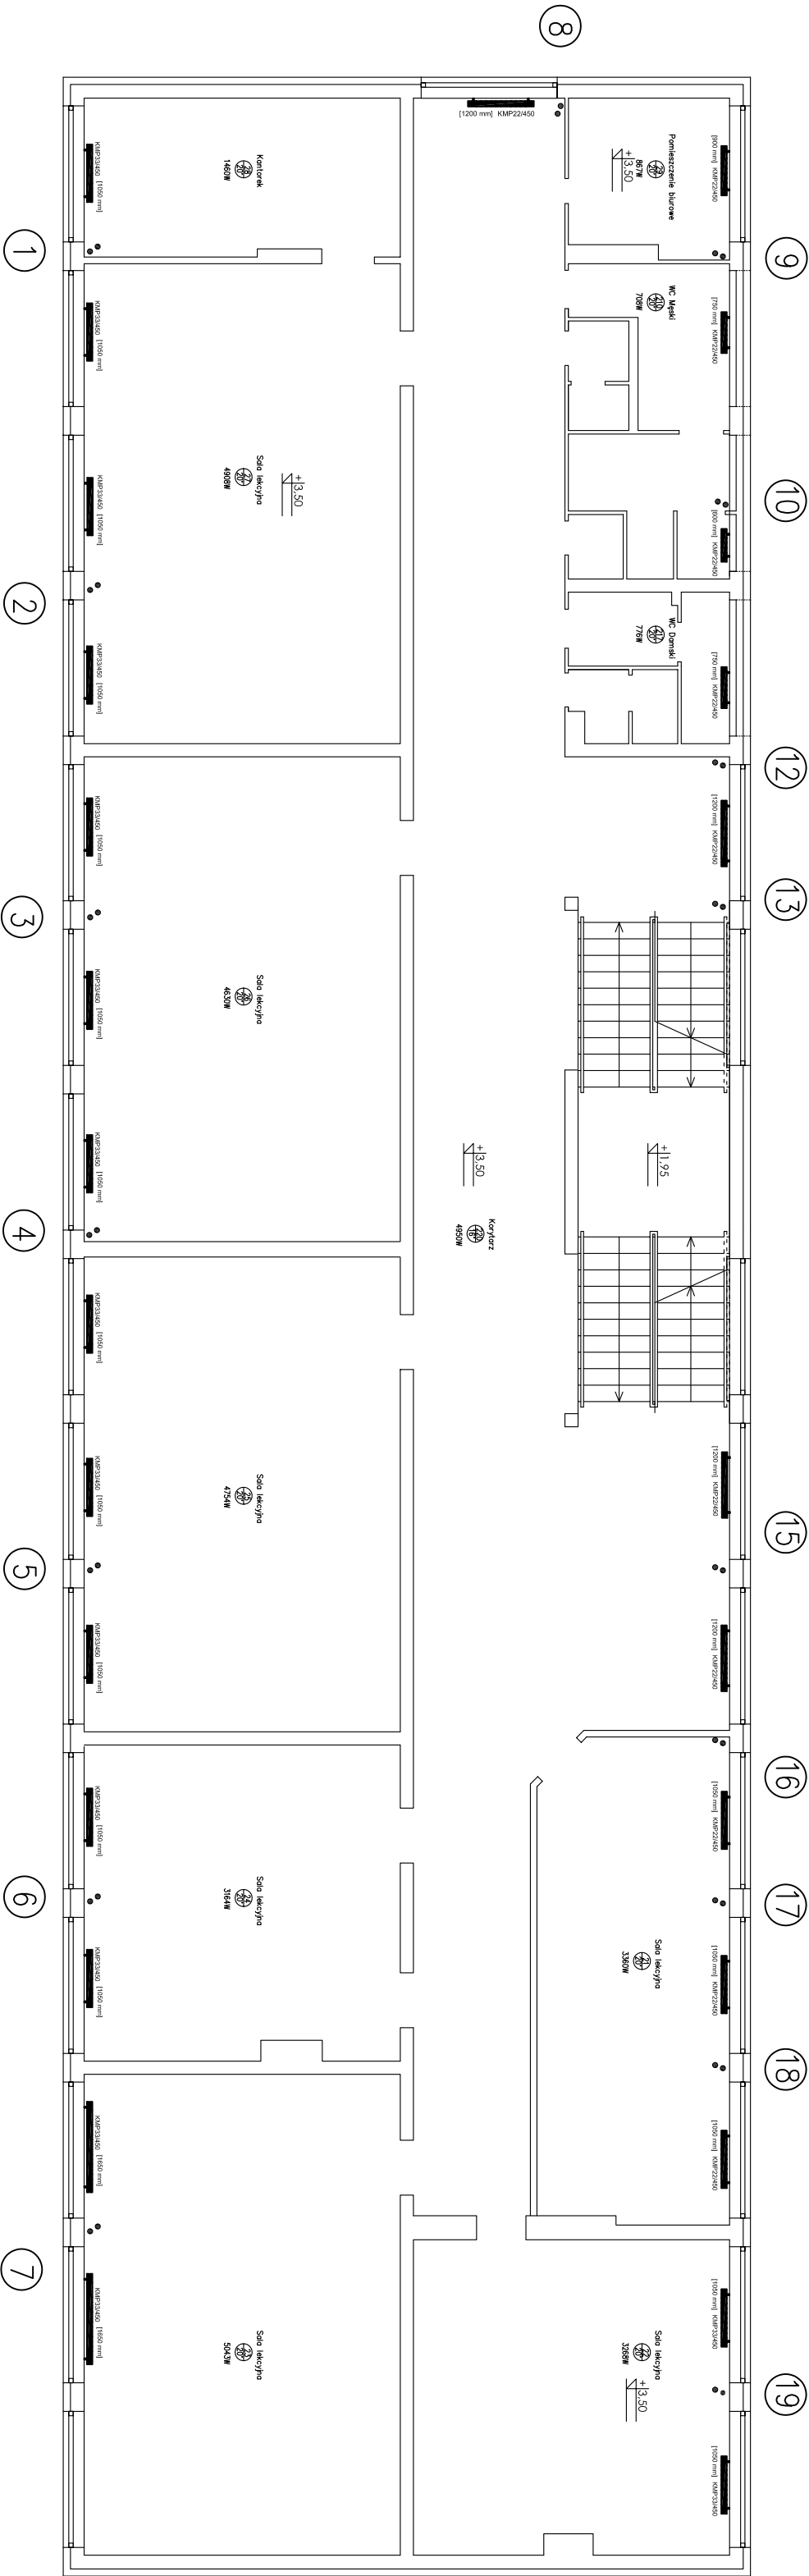

OBIEKT	ZESPÓŁ SZKÓŁ BUDOWLANICZY IM KRÓLA KAZIMIERZA WIELKIEGO			
ADRES	ul. Świdra 21A, 38-200 Lubo			
INWESTOR	ZESPÓŁ SZKÓŁ BUDOWLANICZY IM KRÓLA KAZIMIERZA WIELKIEGO			
ADRES	ul. Świdra 21A, 38-200 Lubo			
PROJEKTOWAŁ	mgr inż. Szymon Kosiński	10.2010	SKALA	NR RYS.
SPRAWOWAŁ	mgr inż. Kosiński	10.2010	1:50	S-02