


Elewacje, skala 1:100

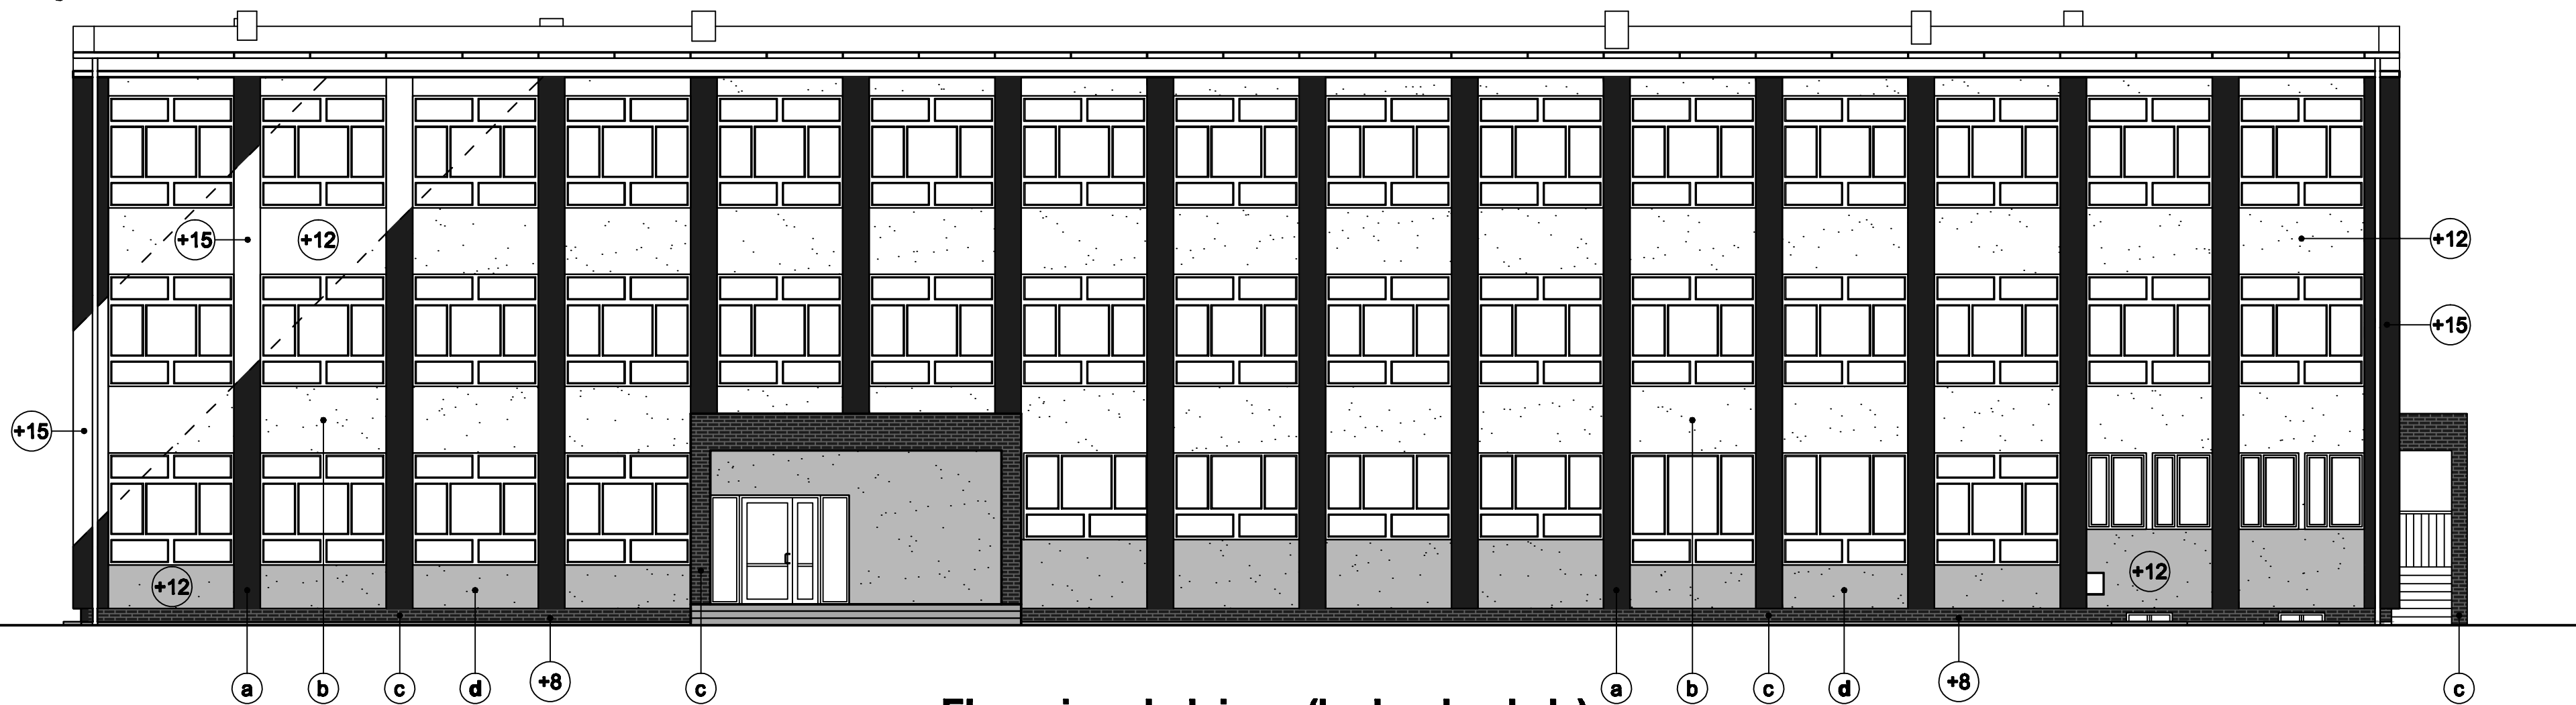


Elewacja południowa (budynek szkoły)

a - Tynk Knauf Baranek (1mm) C3480 PG III
(na wysokości +15cm);
Wszystkie powierzchnie tego typu
pomalować farbą Śnieżka HCS 5 8000-N
(Alternatywny tynk: Tynk akrylowy Grealplast
nr kat. 1142); faktura: Baranek.
Również pomalować taką samą farbą

b - Tynk Knauf Baranek (1mm) C3224 PG II
(na wysokości +12cm);
(Alternatywny tynk: Tynk akrylowy Grealplast
nr kat. 1000); faktura: Baranek

c - Płytki kładzione Beben FABC, czarna -
wklejenie waznikowe, same spoiny

d - Tynk Knauf Baranek (1mm) C3480 PG III
(na wysokości +15cm);
(Alternatywny tynk: Tynk akrylowy Grealplast
nr kat. 1142); faktura: Baranek

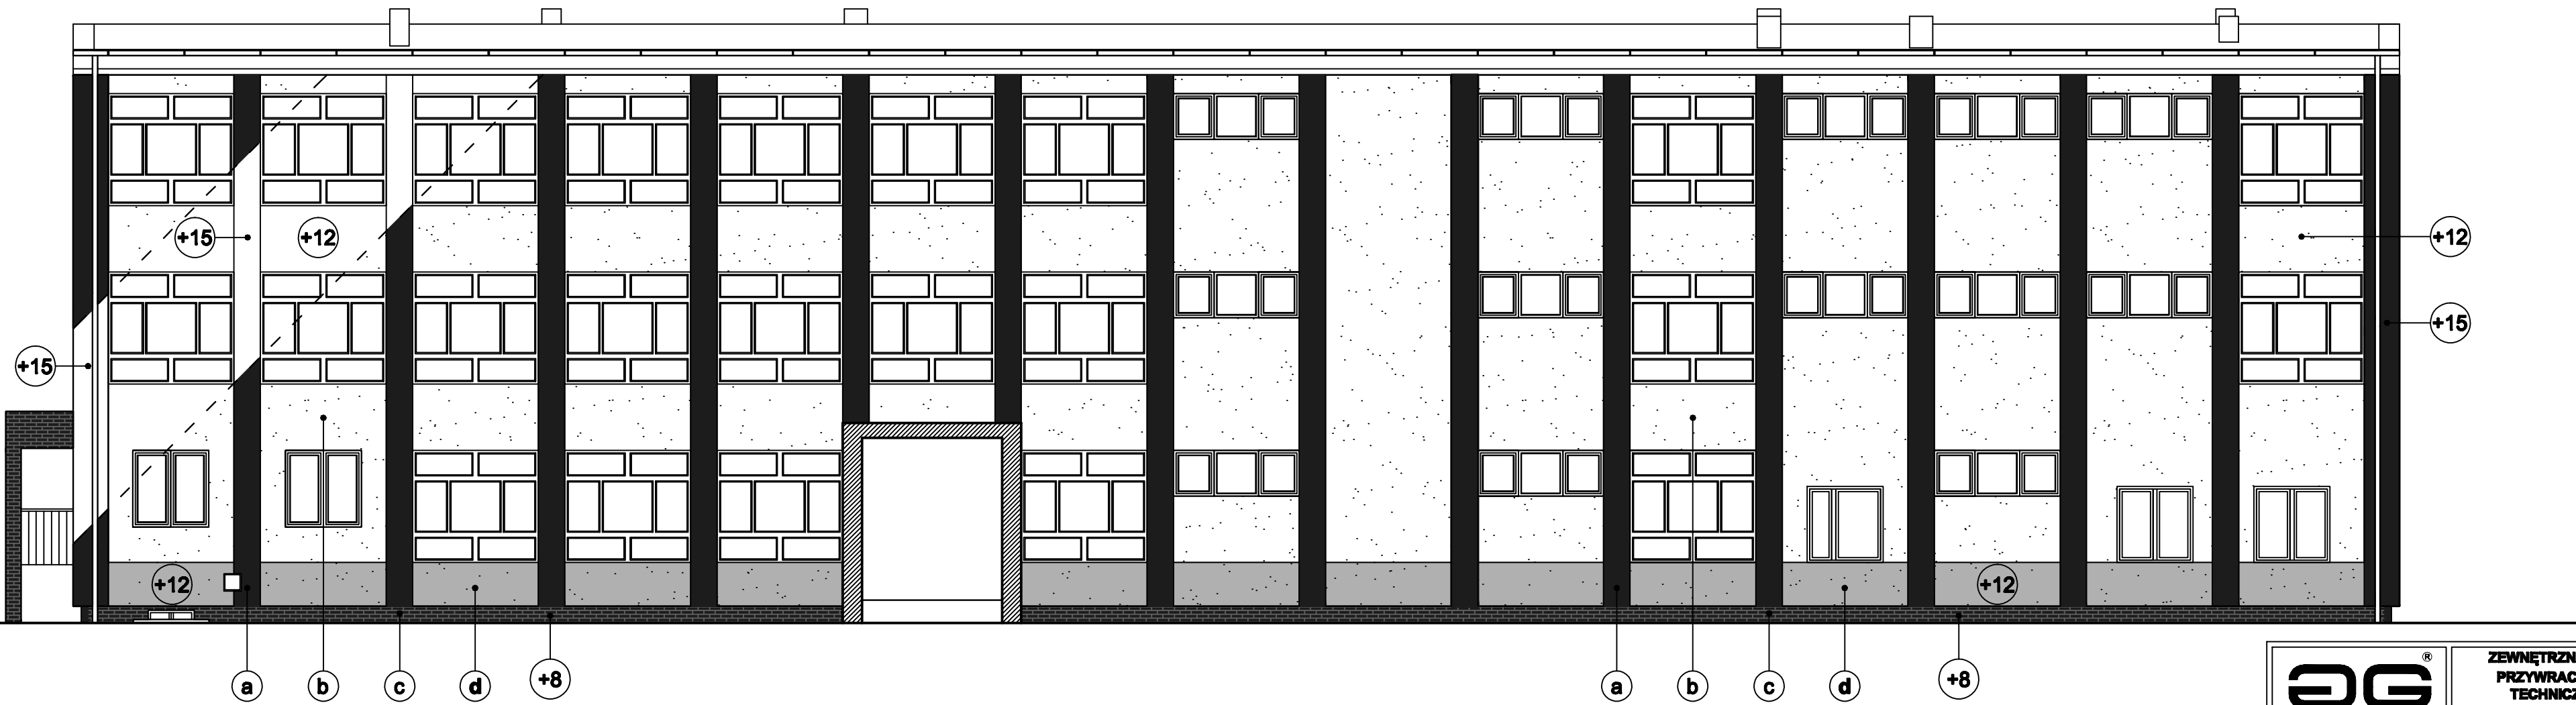

Elewacja północna (budynek szkoły)

a - Tynk Knauf Baranek (1mm) C3480 PG III
(na wysokości +15cm);
Wszystkie powierzchnie tego typu
pomalować farbą Śnieżka HCS 5 8000-N
(Alternatywny tynk: Tynk akrylowy Grealplast
nr kat. 1142); faktura: Baranek.
Również pomalować taką samą farbą

b - Tynk Knauf Baranek (1mm) C3224 PG II
(na wysokości +12cm);
(Alternatywny tynk: Tynk akrylowy Grealplast
nr kat. 1000); faktura: Baranek

c - Płytki kładzione Beben FABC, czarna -
wklejenie waznikowe, same spoiny

d - Tynk Knauf Baranek (1mm) C3480 PG III
(na wysokości +15cm);
(Alternatywny tynk: Tynk akrylowy Grealplast
nr kat. 1142); faktura: Baranek

