


Elewacje, skala 1:100

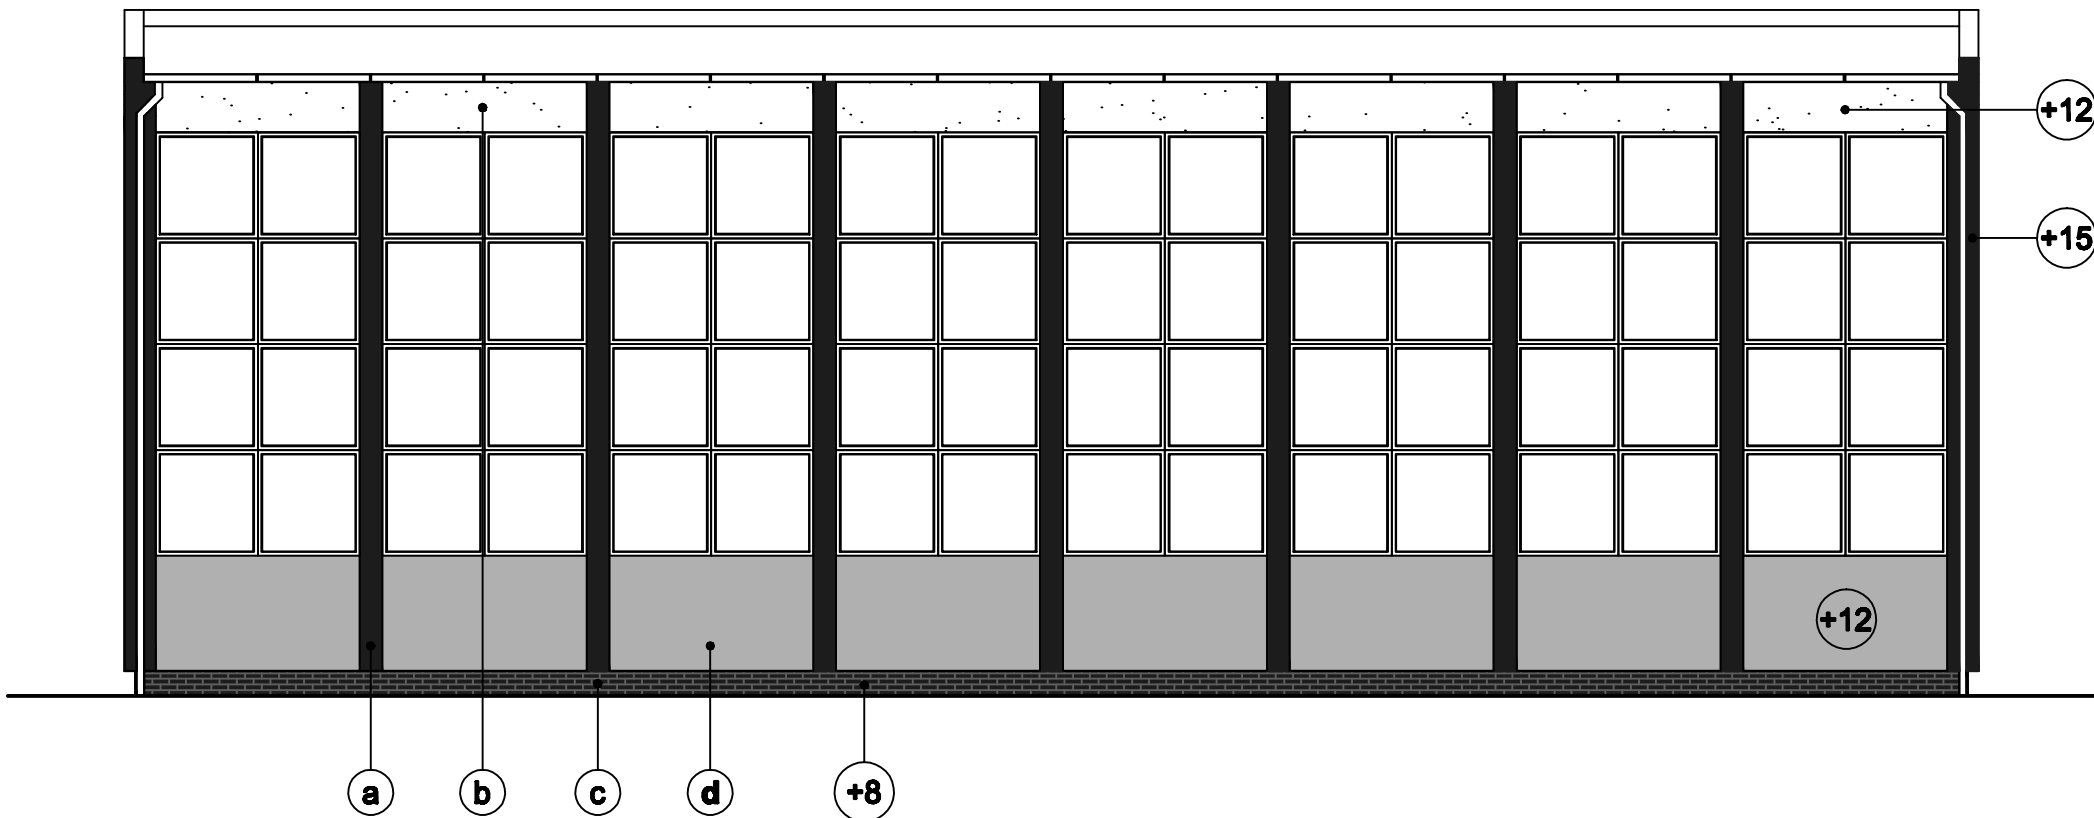


Elewacja wschodnia (sala gimnastyczna)

a - Tynk Knauf Baranek (1mm) C3480 PG III
(na wysokości +18cm);
Wszystkie powierzchnie tego tynku
pomalować farbą Śnieżka MCS 3 8000-N
(Alternatywny tynk: Tynk akrylowy Grealplast
nr kat. 1142); faktura: Baranek
Również pomalować taką samą farbą

b - Tynk Knauf Baranek (1mm) C3224 PG II
(na wysokości +12cm);
(Alternatywny tynk: Tynk akrylowy Grealplast
nr kat. 1000); faktura: Baranek

c - Płytki klinkierowa Roben FARO, czarna -
wspisanie wazówkowe, jasne spoiny

d - Tynk Knauf Baranek (1mm) C3480 PG III
(na wysokości +18cm);
(Alternatywny tynk: Tynk akrylowy Grealplast
nr kat. 1142); faktura: Baranek

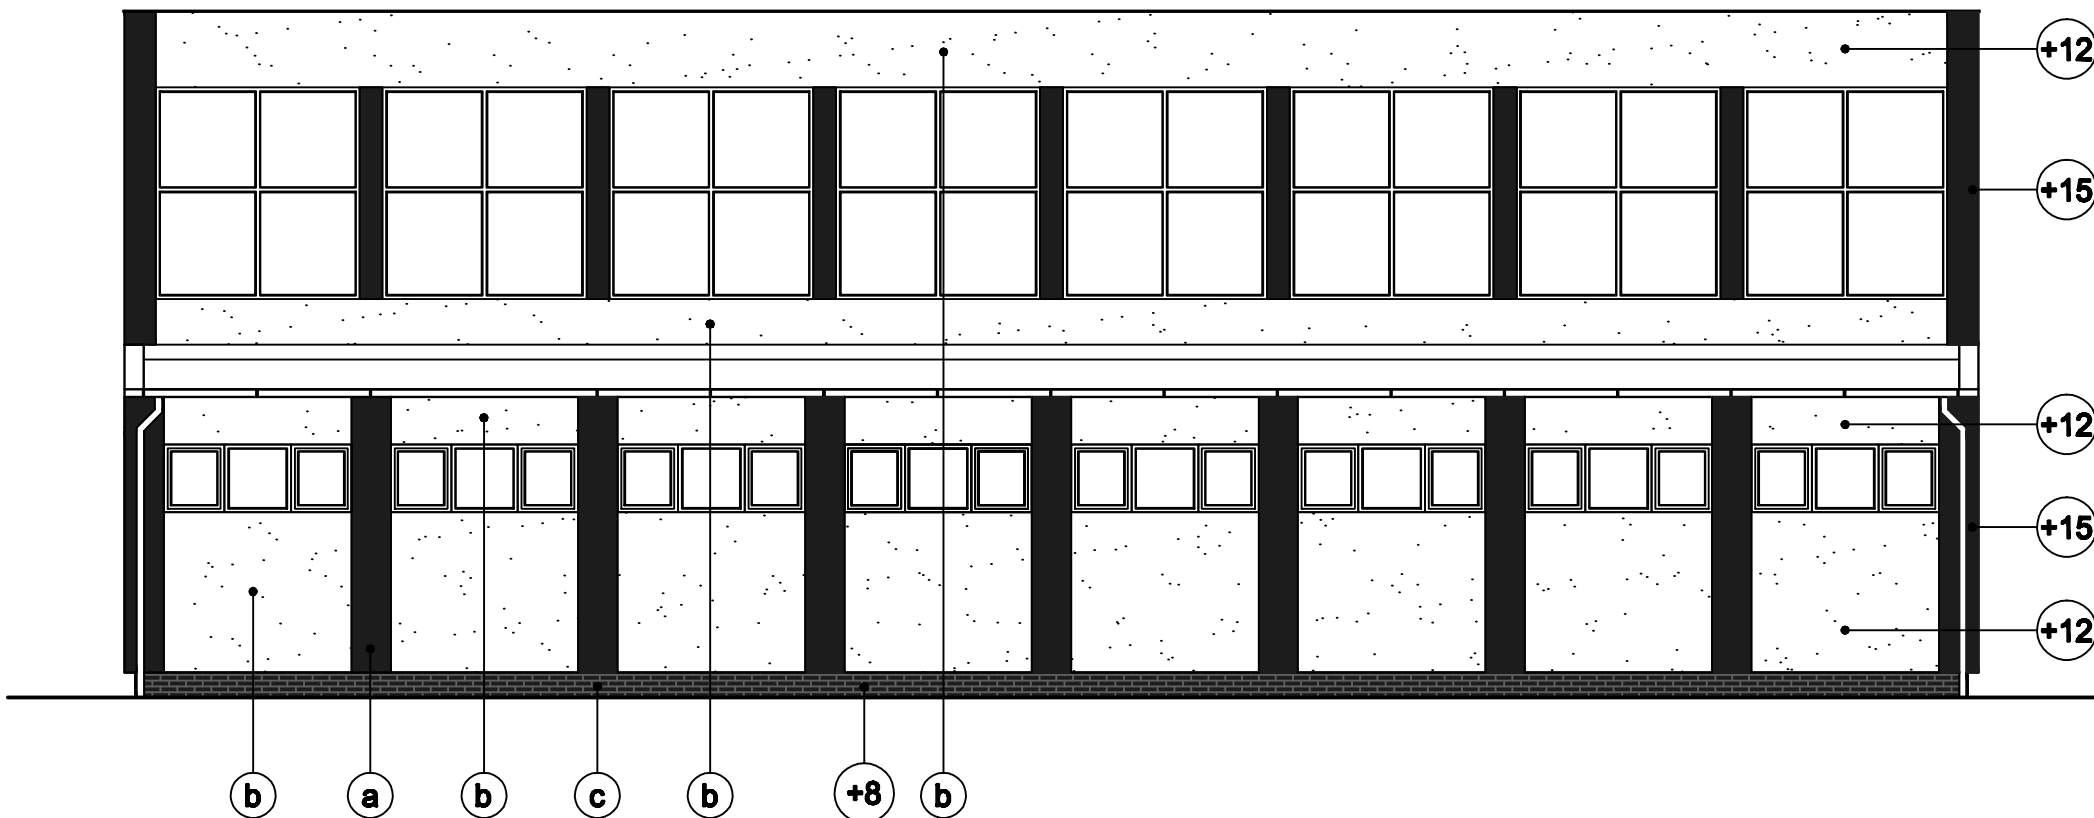


Elewacja zachodnia (sala gimnastyczna)

a - Tynk Knauf Baranek (1mm) C3480 PG III
(na wysokości +18cm);
Wszystkie powierzchnie tego tynku
pomalować farbą Śnieżka MCS 3 8000-N
(Alternatywny tynk: Tynk akrylowy Grealplast
nr kat. 1142); faktura: Baranek
Również pomalować taką samą farbą

b - Tynk Knauf Baranek (1mm) C3224 PG II
(na wysokości +12cm);
(Alternatywny tynk: Tynk akrylowy Grealplast
nr kat. 1000); faktura: Baranek

c - Płytki klinkierowa Roben FARO, czarna -
wspisanie wazówkowe, jasne spoiny

d - Tynk Knauf Baranek (1mm) C3480 PG III
(na wysokości +18cm);
(Alternatywny tynk: Tynk akrylowy Grealplast
nr kat. 1142); faktura: Baranek

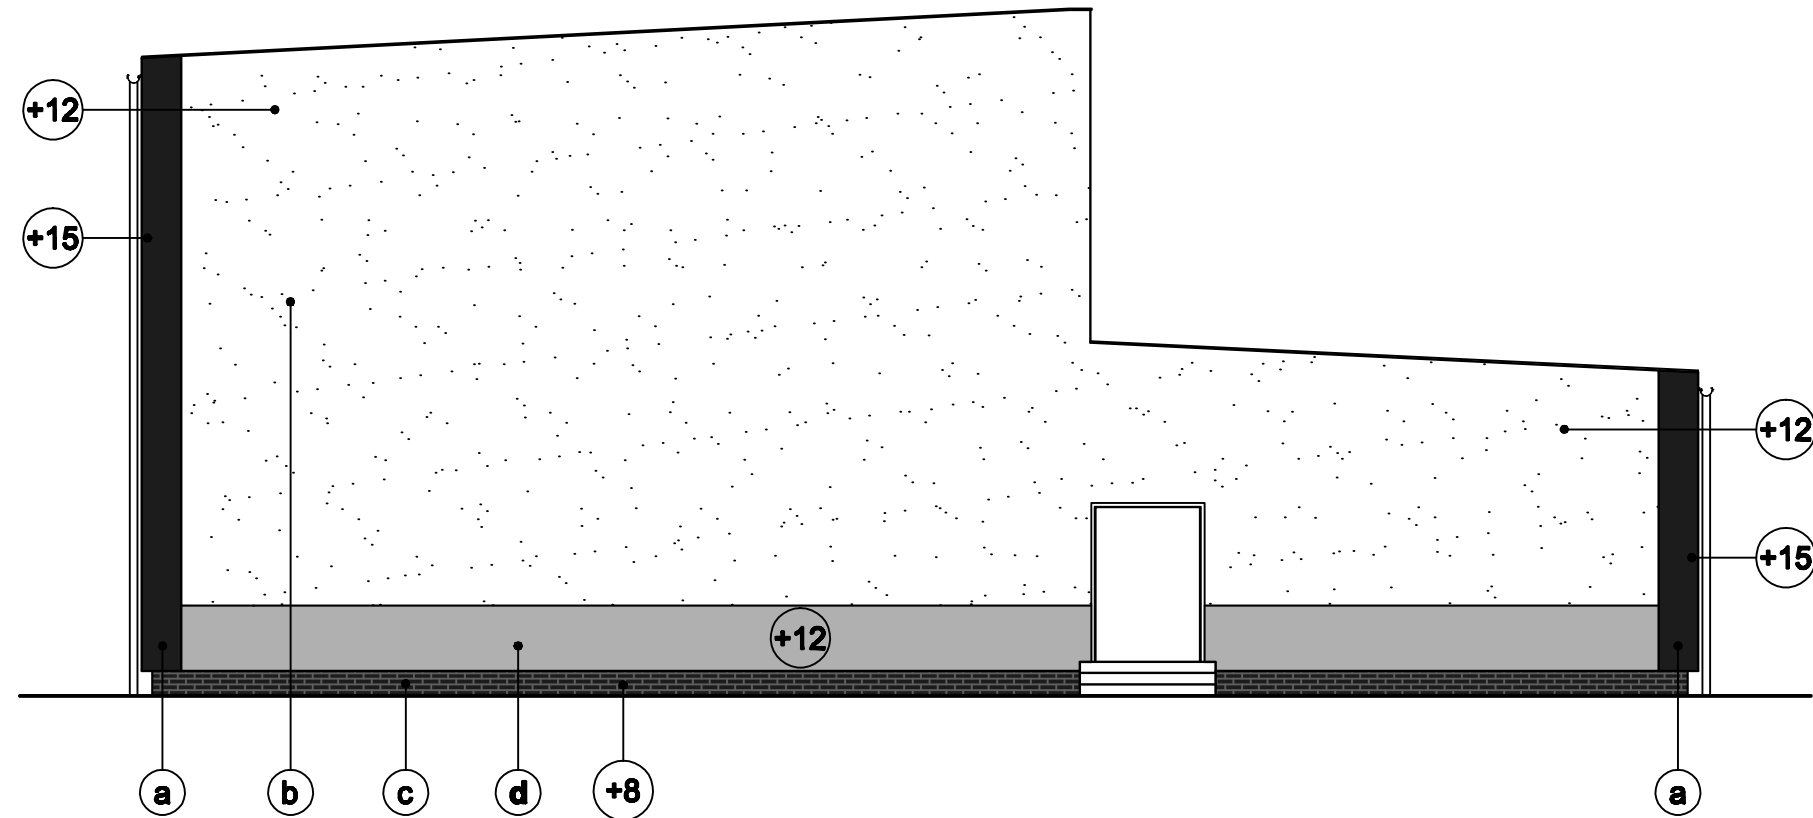


Elewacja północna (sala gimnastyczna)

a - Tynk Knauf Baranek (1mm) C3480 PG III
(na wysokości +18cm);
Wszystkie powierzchnie tego tynku
pomalować farbą Śnieżka MCS 3 8000-N
(Alternatywny tynk: Tynk akrylowy Grealplast
nr kat. 1142); faktura: Baranek
Również pomalować taką samą farbą

b - Tynk Knauf Baranek (1mm) C3224 PG II
(na wysokości +12cm);
(Alternatywny tynk: Tynk akrylowy Grealplast
nr kat. 1000); faktura: Baranek

c - Płytki klinkierowa Roben FARO, czarna -
wspisanie wazówkowe, jasne spoiny

d - Tynk Knauf Baranek (1mm) C3480 PG III
(na wysokości +18cm);
(Alternatywny tynk: Tynk akrylowy Grealplast
nr kat. 1142); faktura: Baranek

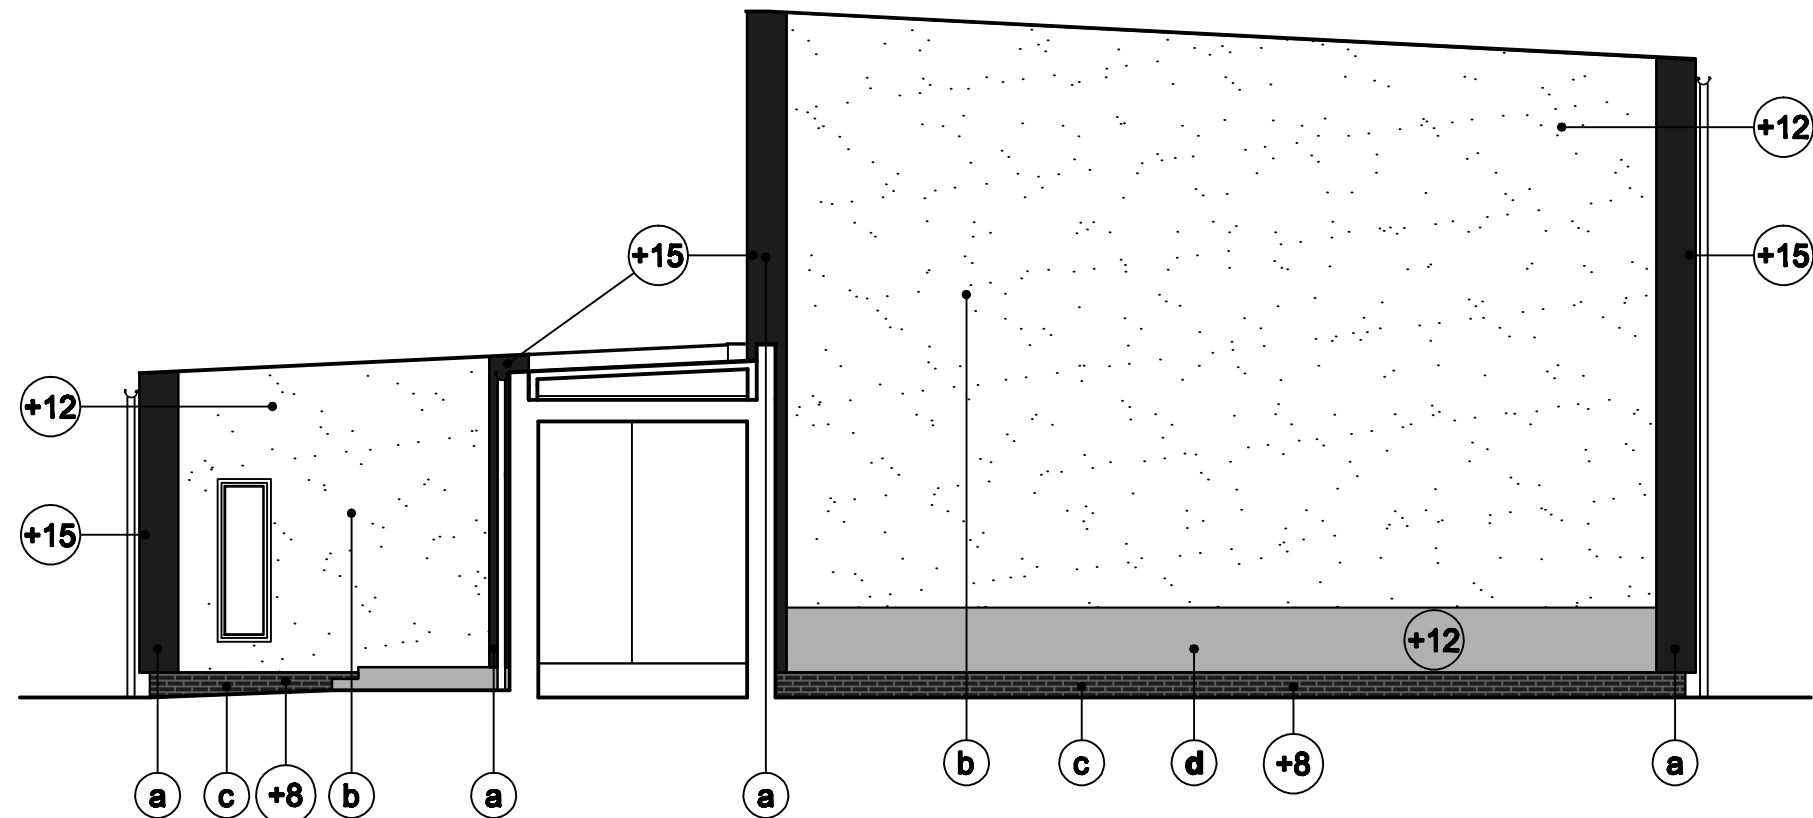

Elewacja południowa (sala gimnastyczna)

a - Tynk Knauf Baranek (1mm) C3480 PG III
(na wysokości +18cm);
Wszystkie powierzchnie tego tynku
pomalować farbą Śnieżka MCS 3 8000-N
(Alternatywny tynk: Tynk akrylowy Grealplast
nr kat. 1142); faktura: Baranek
Również pomalować taką samą farbą

b - Tynk Knauf Baranek (1mm) C3224 PG II
(na wysokości +12cm);
(Alternatywny tynk: Tynk akrylowy Grealplast
nr kat. 1000); faktura: Baranek

c - Płytki klinkierowa Roben FARO, czarna -
wspisanie wazówkowe, jasne spoiny

d - Tynk Knauf Baranek (1mm) C3480 PG III
(na wysokości +18cm);
(Alternatywny tynk: Tynk akrylowy Grealplast
nr kat. 1142); faktura: Baranek

