
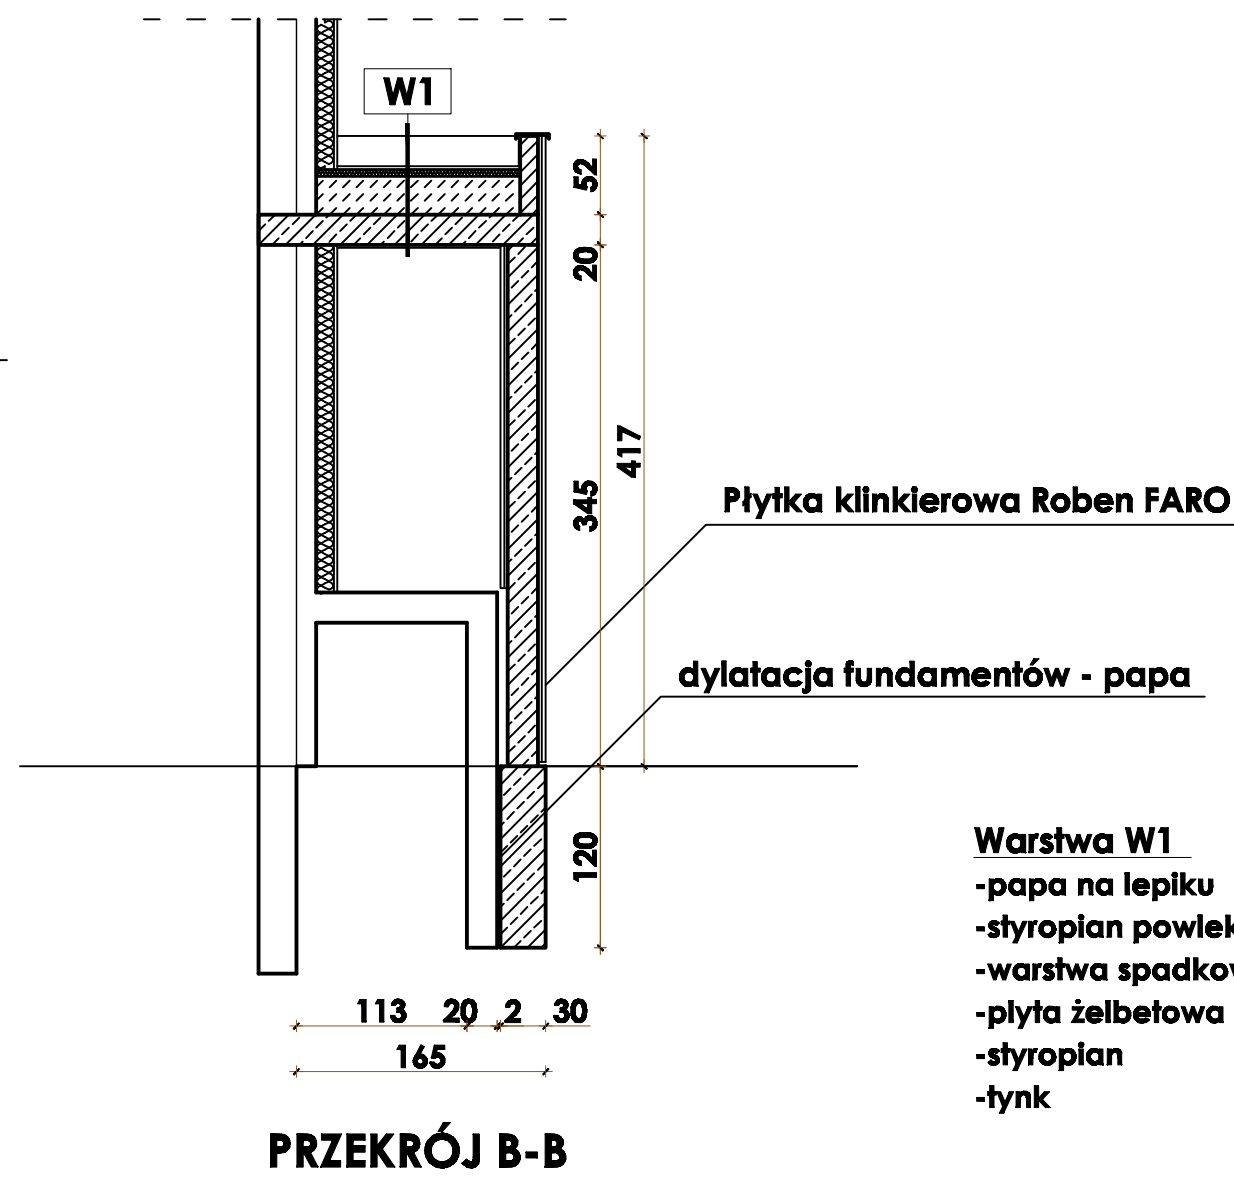
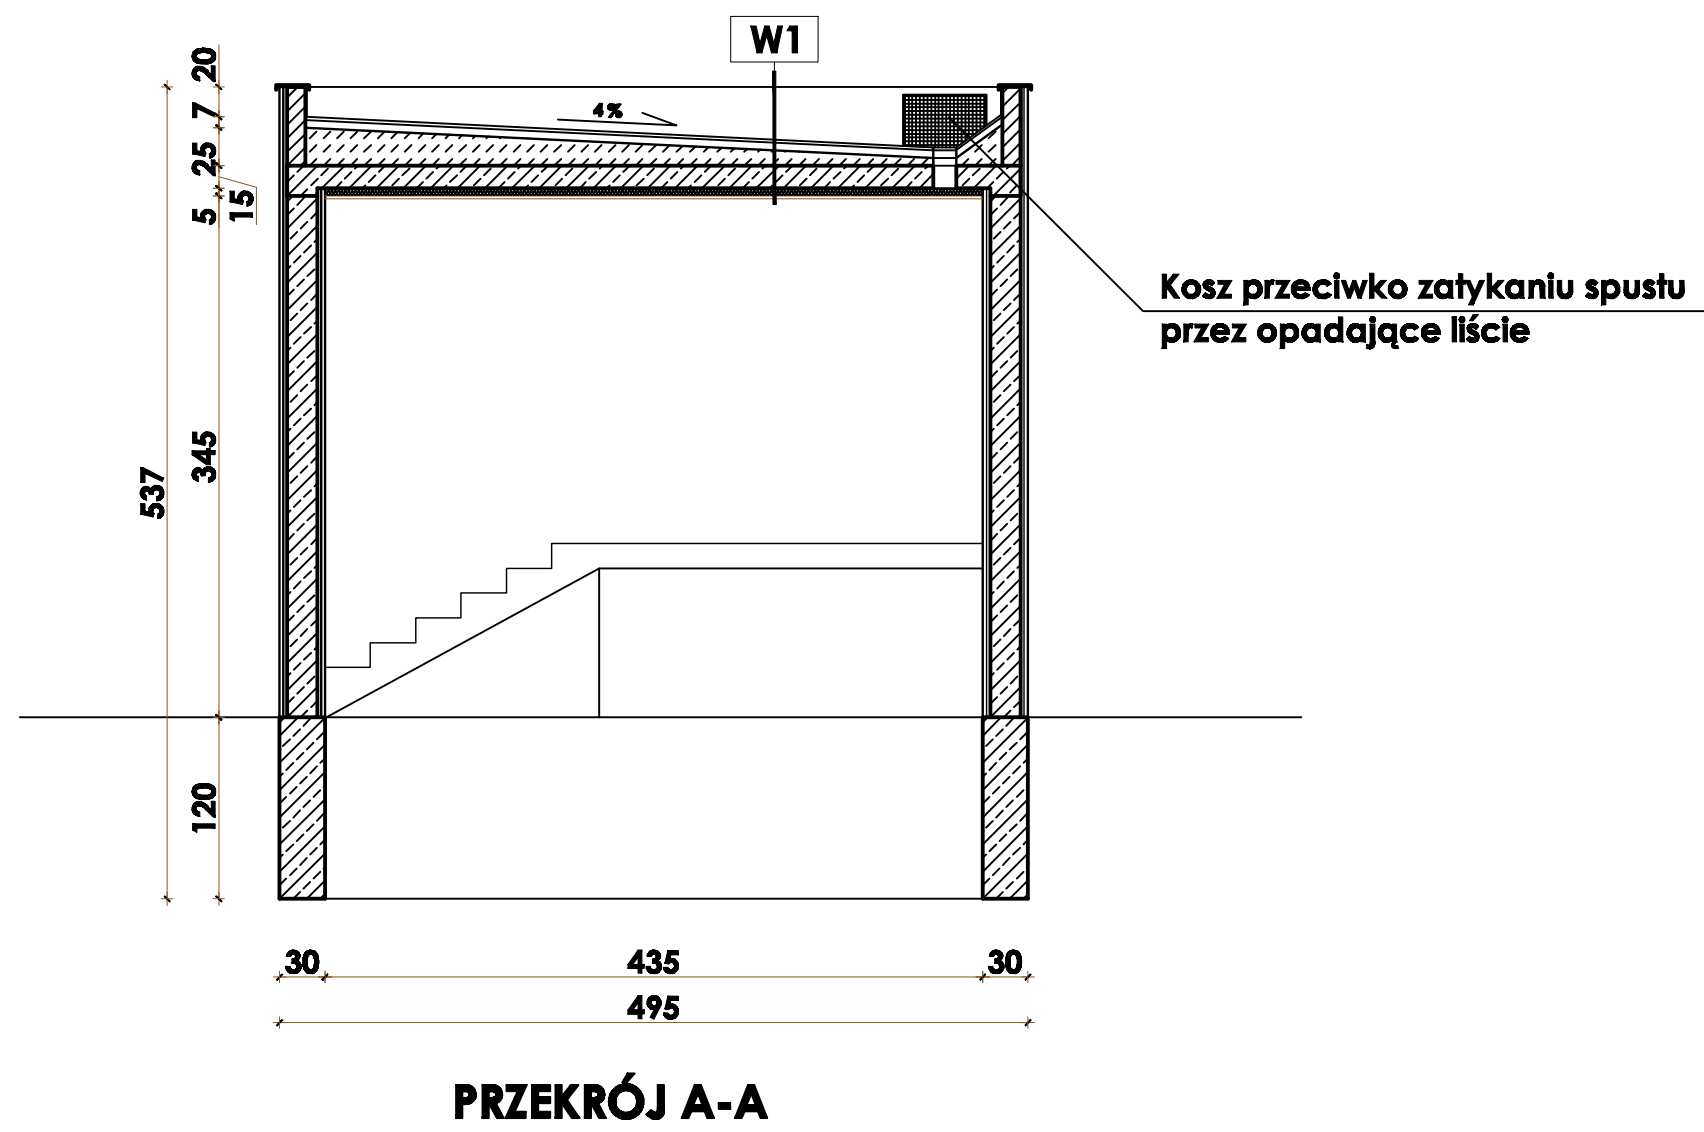
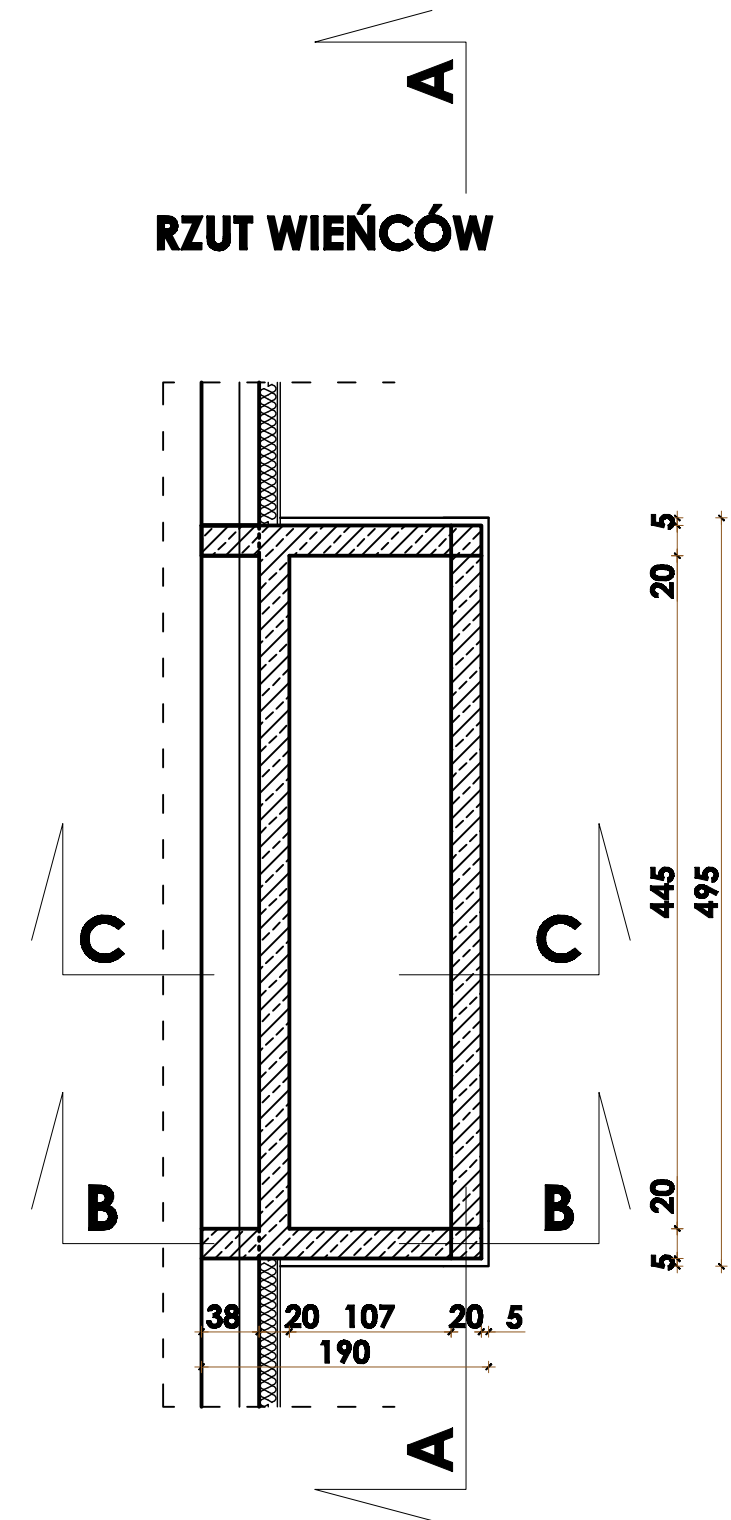
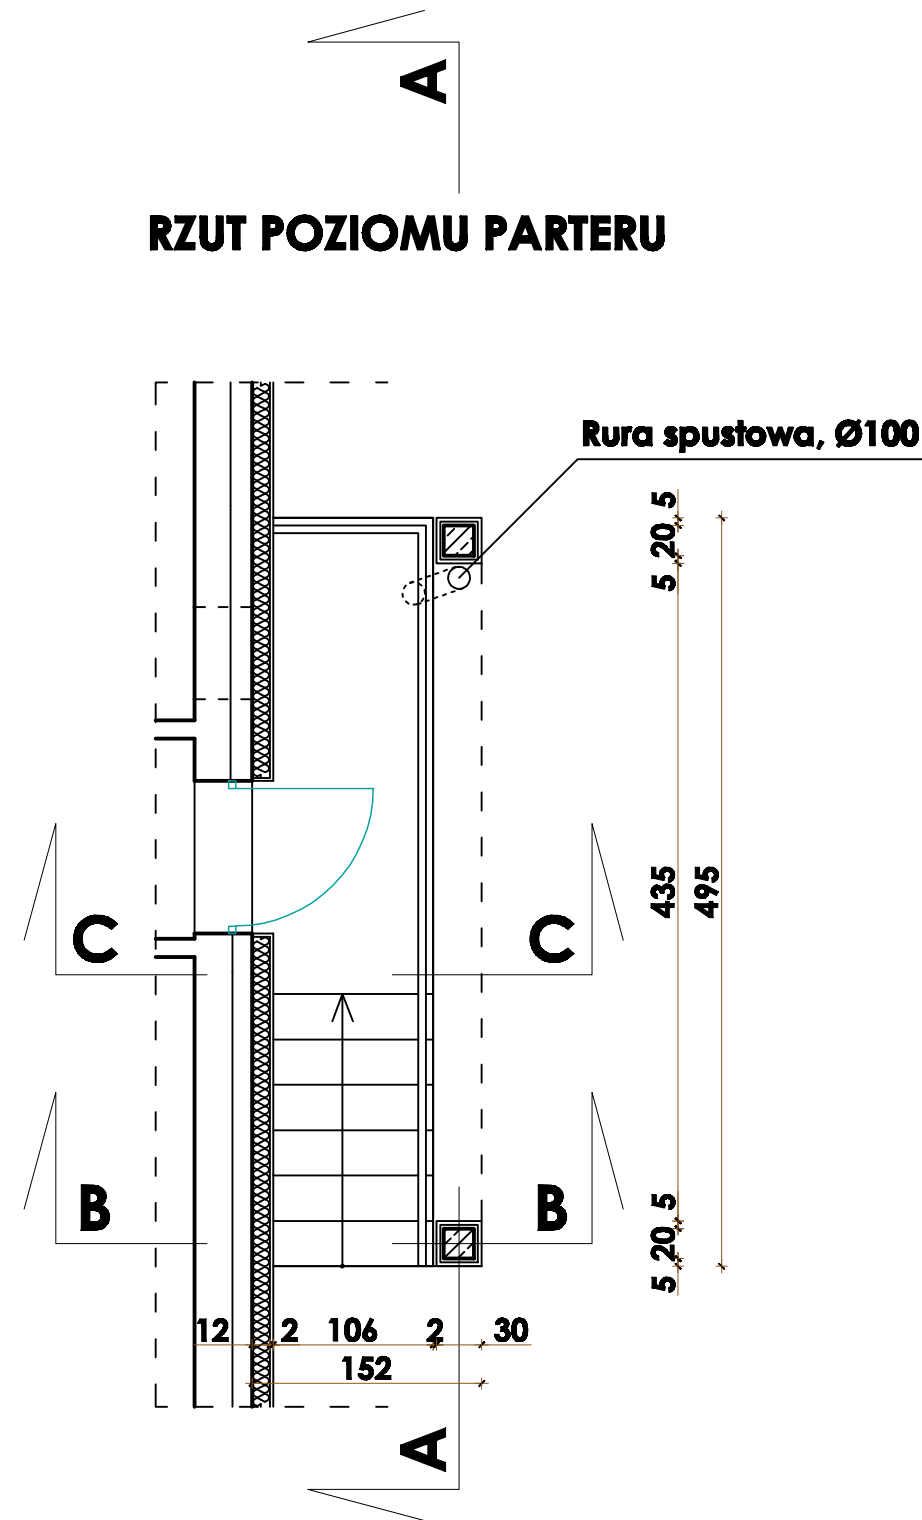


RZUT WYKOŃCZENIA WEJŚCIA DO MIESZKANIA
WBUDYNKU SZKOŁY, skala 1:50

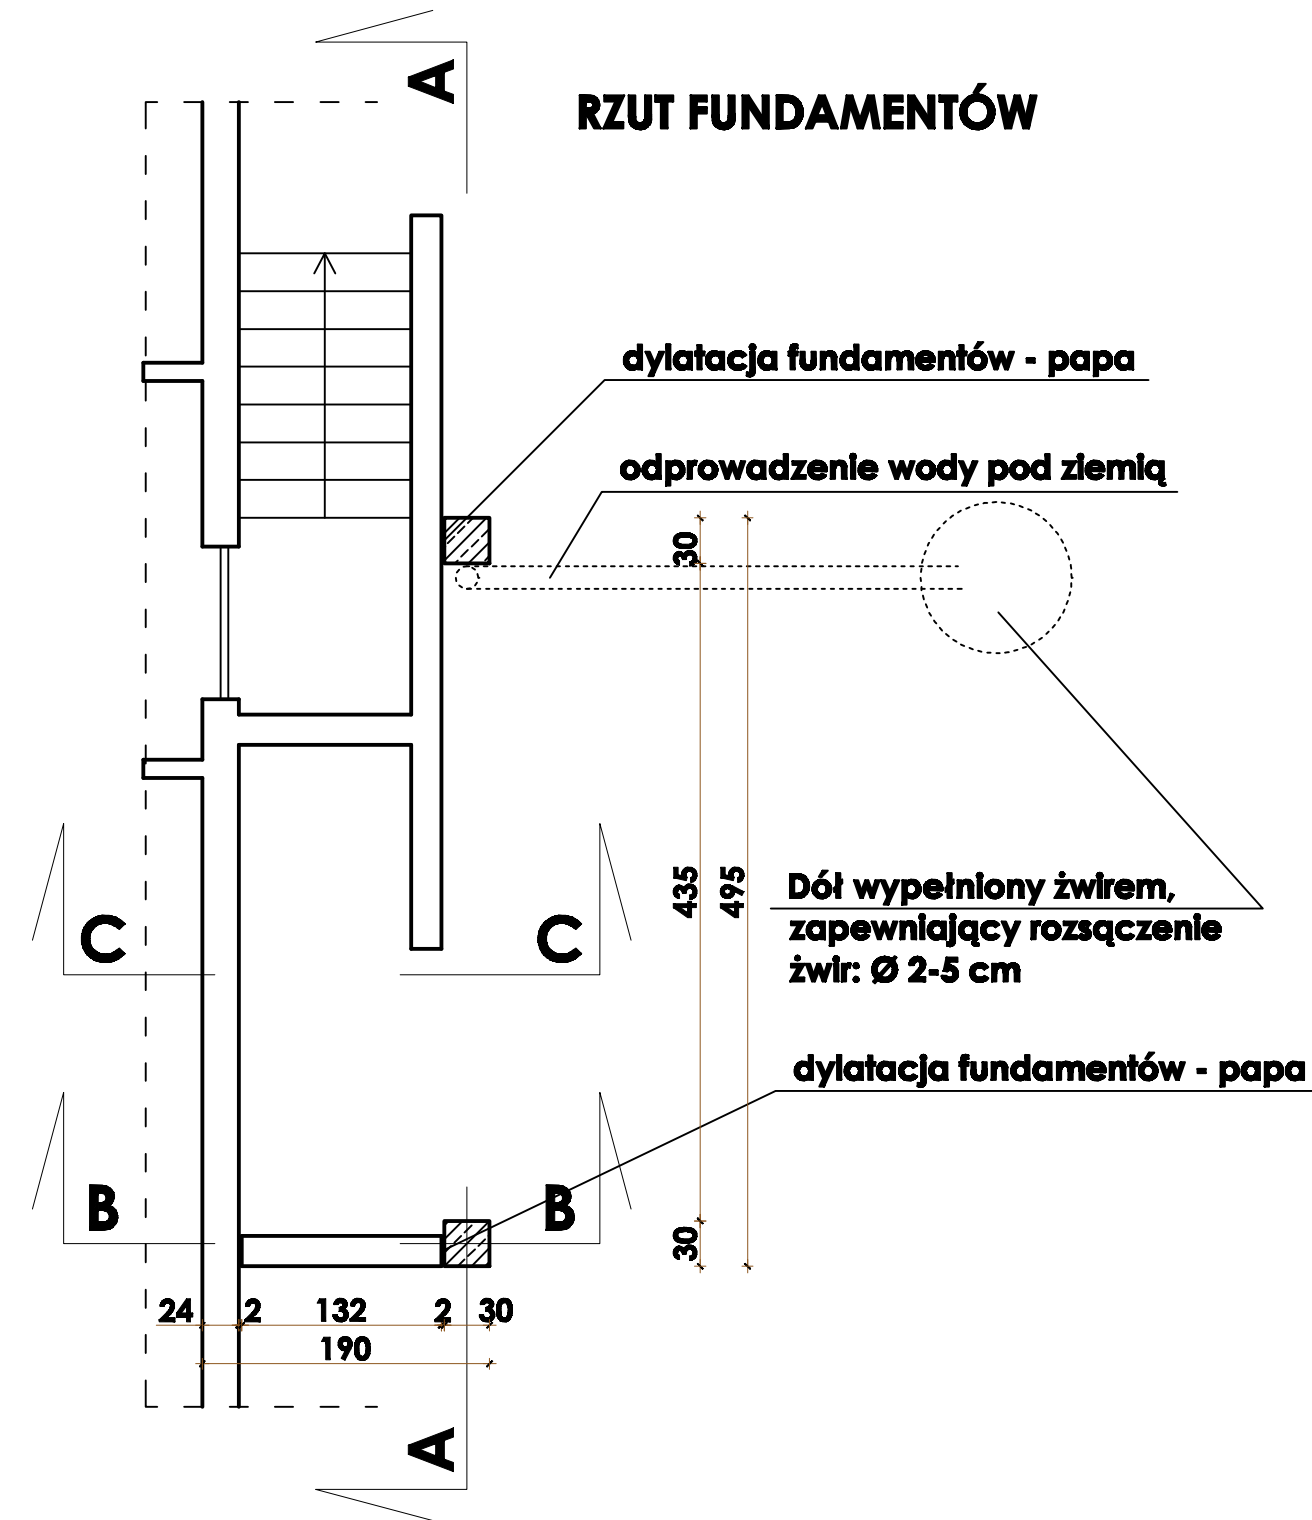

Warstwa W1

- papa na lepiku
- styropian powlekany papą
- warstwa spadkowa (3,5%)
- płyta żelbetowa
- styropian
- tynk

- 2,0cm
- 5,0cm
- 25cm/5cm
- 15,0cm
- 5,0cm
- 2,0cm

Uwagi ogólne:

Rynny/rury spustowe stalowe, mark ICOPAL.

Wykończenie powierzchni bieżni schodów
oraz spocznika - płytki gresowe
antypoślizgowe w jasnym kolorze.

Bok bieżni oraz spocznika wyłożony (w
sposób jak pokazano na rysunku nr 2)
płytkami klinkierowymi Roben - FARO
(płytki czarna)

		ZEWNIĘTRZNE ROBOTY REMONTOWE - PRZYWRACAJĄCE WŁAŚCIWY STAN TECHNICZNY BUDYNKU SZKOŁY USZKODZONEGO W WYNIKU POWODZI			
		PROJEKTOWANIE ARCHITEKTONICZNE			
LOKALIZACJA:					
data opracowania:	7/2013			OBJĘTOŚĆ:	6
INWESTOR:		ZESPÓŁ SZKÓŁ BUDOWLANICH W JASIE IM. KRÓLA KAZIMIERZA WIELKIEGO			
BRANŻA:		ARCHITEKTONICZNA			
ZESPOŁY WYKONAWCÓW:		PROJEKTOWANIE ARCHITEKTONICZNE: ING. DŁ. ANDRZEJ GURLIKOWICZ			
PROJEKTANT:		Andrzej Gurlikowicz			
NAZWA PROJEKTU:		Roz-U28/2011		PROJEKT	
