


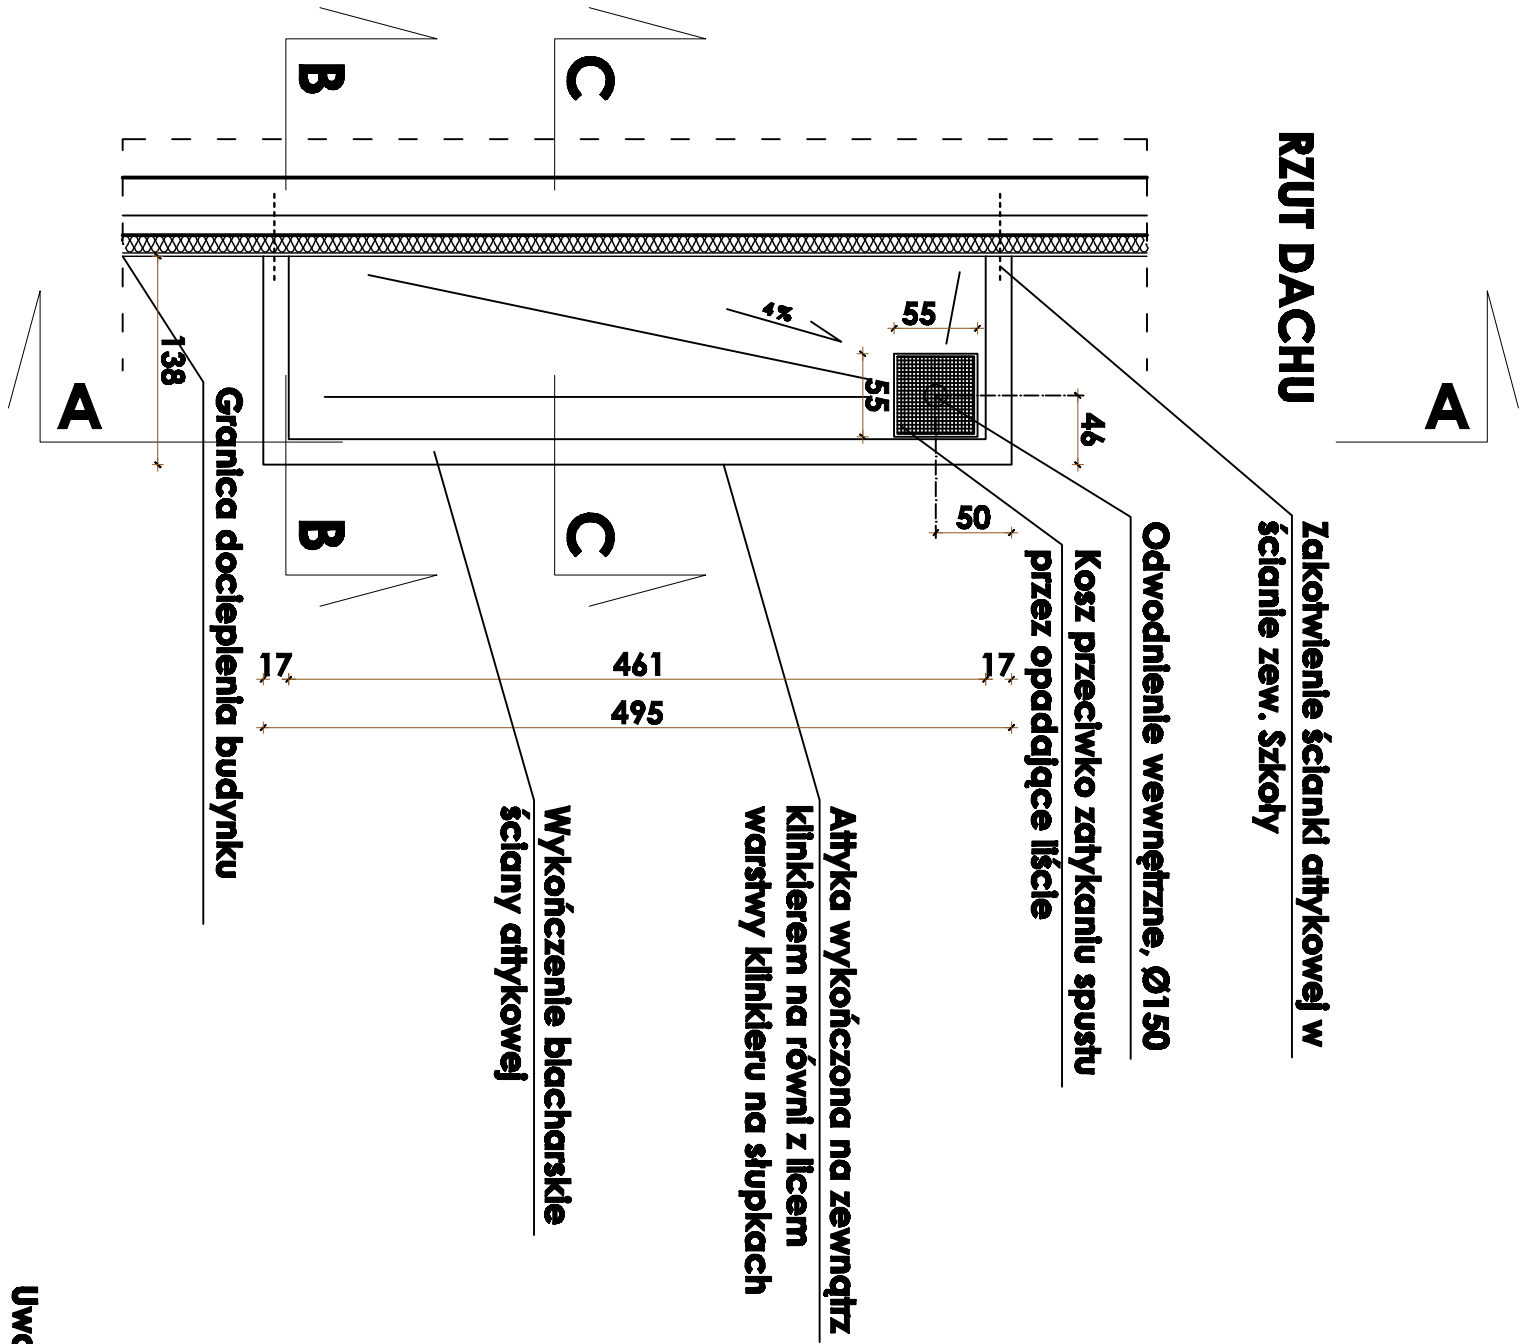


- Warstwa W1**
- papa na lepku 2,0cm
 - styropian powlekany papą 5,0cm
 - warstwa spadkowa (3,5%) 25cm/5cm
 - płyta żelbetowa 15,0cm
 - styropian 5,0cm
 - łytk 2,0cm

Uwagi ogólne:

Rynny/rury spustowe stalowe, marki ICOPAL.

Wykończenie powierzchni biegu schodów oraz spocznika - płytki gresowe antypoślizgowe w jasnym kolorze.

Bok biegu oraz spocznika wyłożony (w sposób jak pokazano na rysunku nr 2) płytkami klinkierowymi Roben - FARO (płytką czarną)

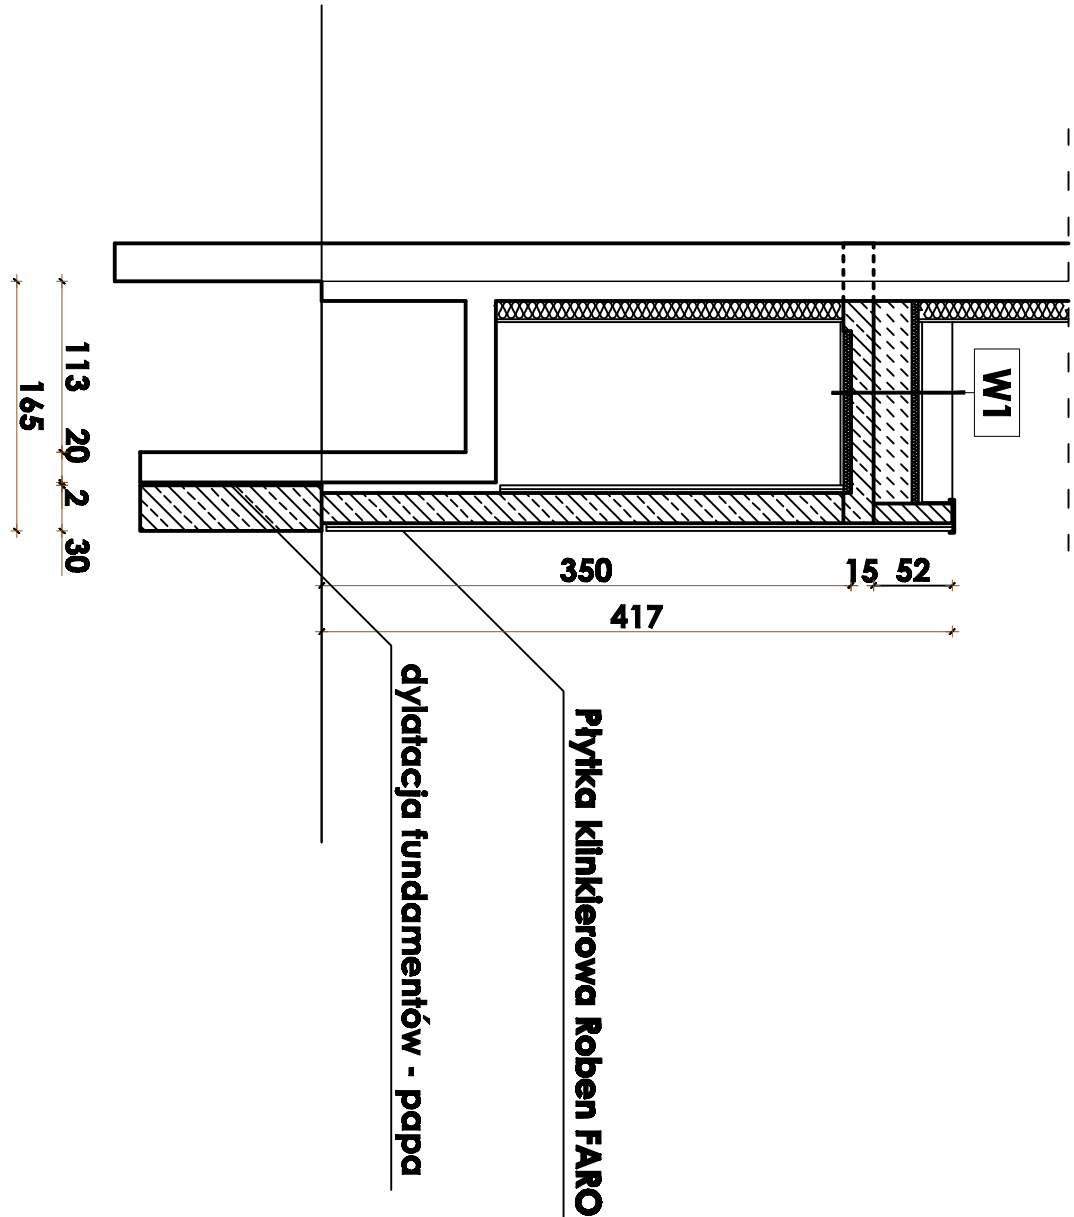

PRZEKRÓJ C-C

PROJEKTOWANIE ARCHITEKTURNE		LOKALIZACJA:			
de. nr. projektu :		TYTUŁ :	ZESPÓŁ SZKOŁ BUDOWLANIACH W JASŁE IM. KRÓLA KAZIMIERZA WIELKIEGO		
INWESTOR :		ARCHITEKTURA			
ZENNESTRONIE ROBOTY REMONTOWE - PRZEWIRAJĄCE WŁASNY STAN TECHNICZNY BUDYNKU SZKOŁY URSZKODZONEGO W WYNIKU POWODZI	PROJEKTANT :	Andrzej Gwałtowski			
INWESTOR :	NUMER LAYOUTU :	Rp-1p/289/91			
NUMER PROJEKTU :	7	SKALA :	1 : 50	DATA OPRACOWANIA : 2 - 2011	

