


skoda 1:50

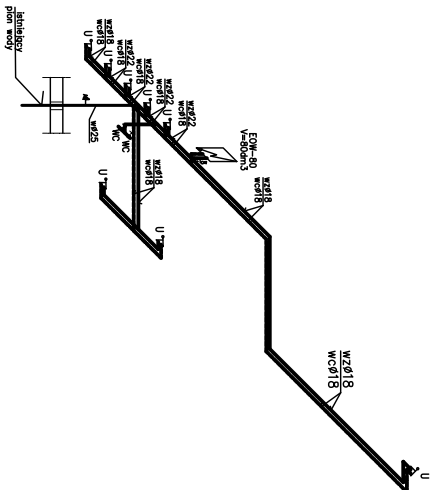


OZNACZENIA

 EOM-80 – Elektryczny podgrzewacz wody o pojemnosci 80dm³
 WAKS E80 N=1,5W kpl.3
 EOM-10 – Elektryczny podgrzewacz wody o pojemnosci 10dm³
 WAKS E10 N=1,5W kpl.5
 3 – Zestaw bezawaryjnosci elektrycznego podgrzewacza wody str 8

RURDCLAGT

Instalację wody zimnej i ciepłej wykonać z rur miedzianych łączonych na łut miedzi Ø28 –12m, Ø22–11, Ø18– 60

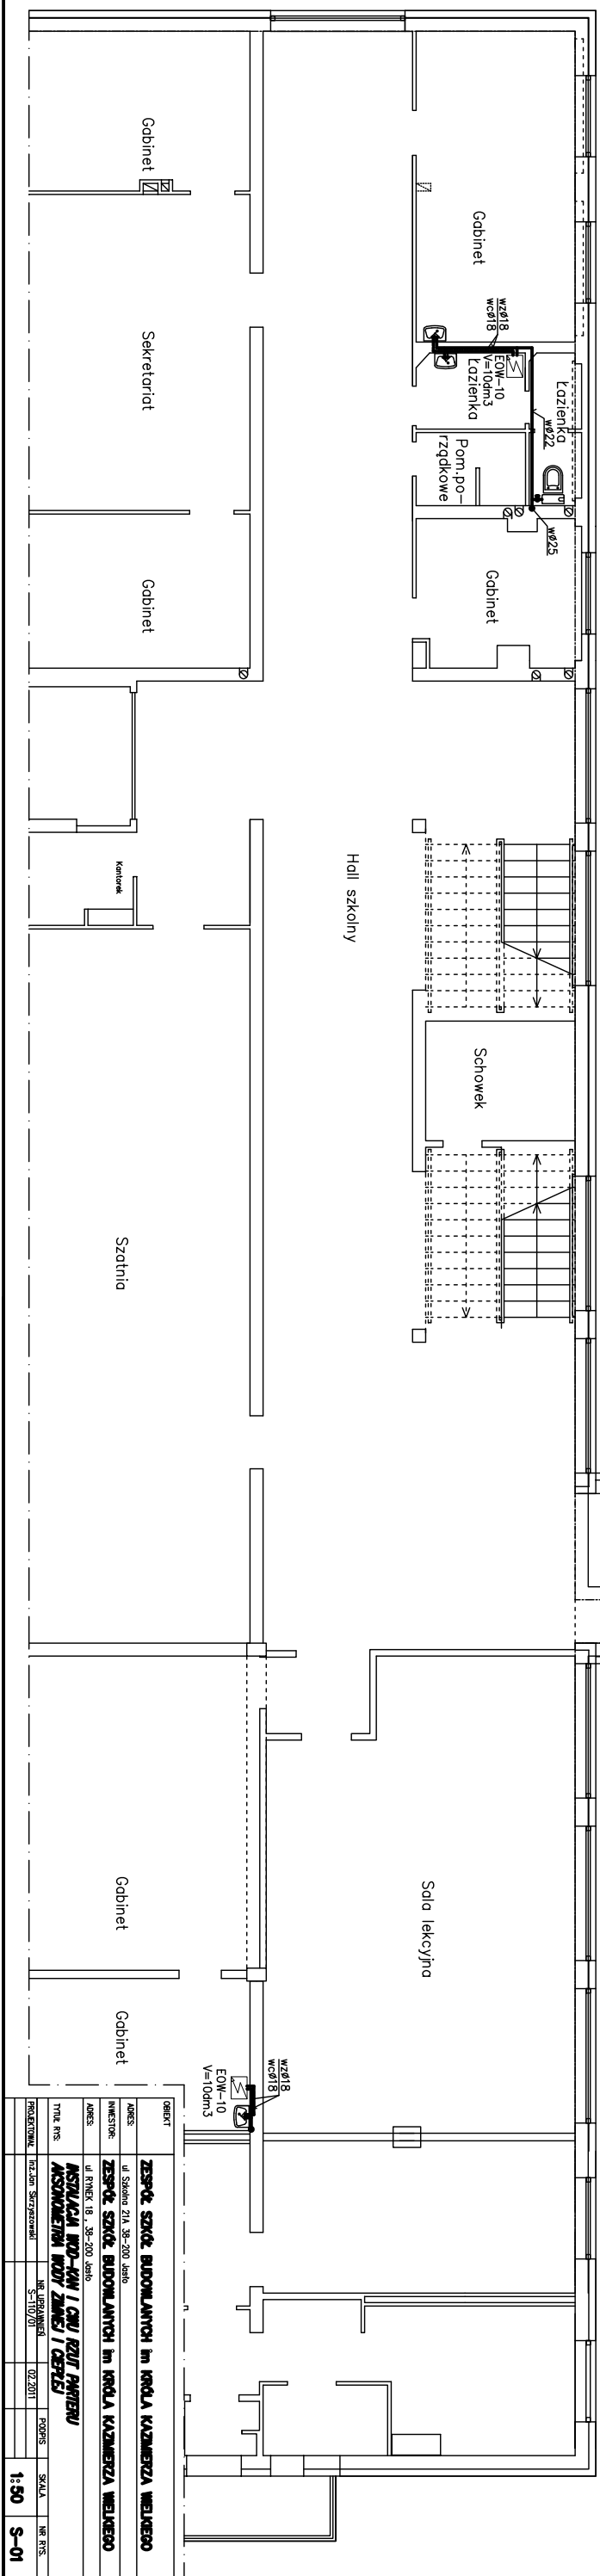

	1:50		M. RYS. S-01	