


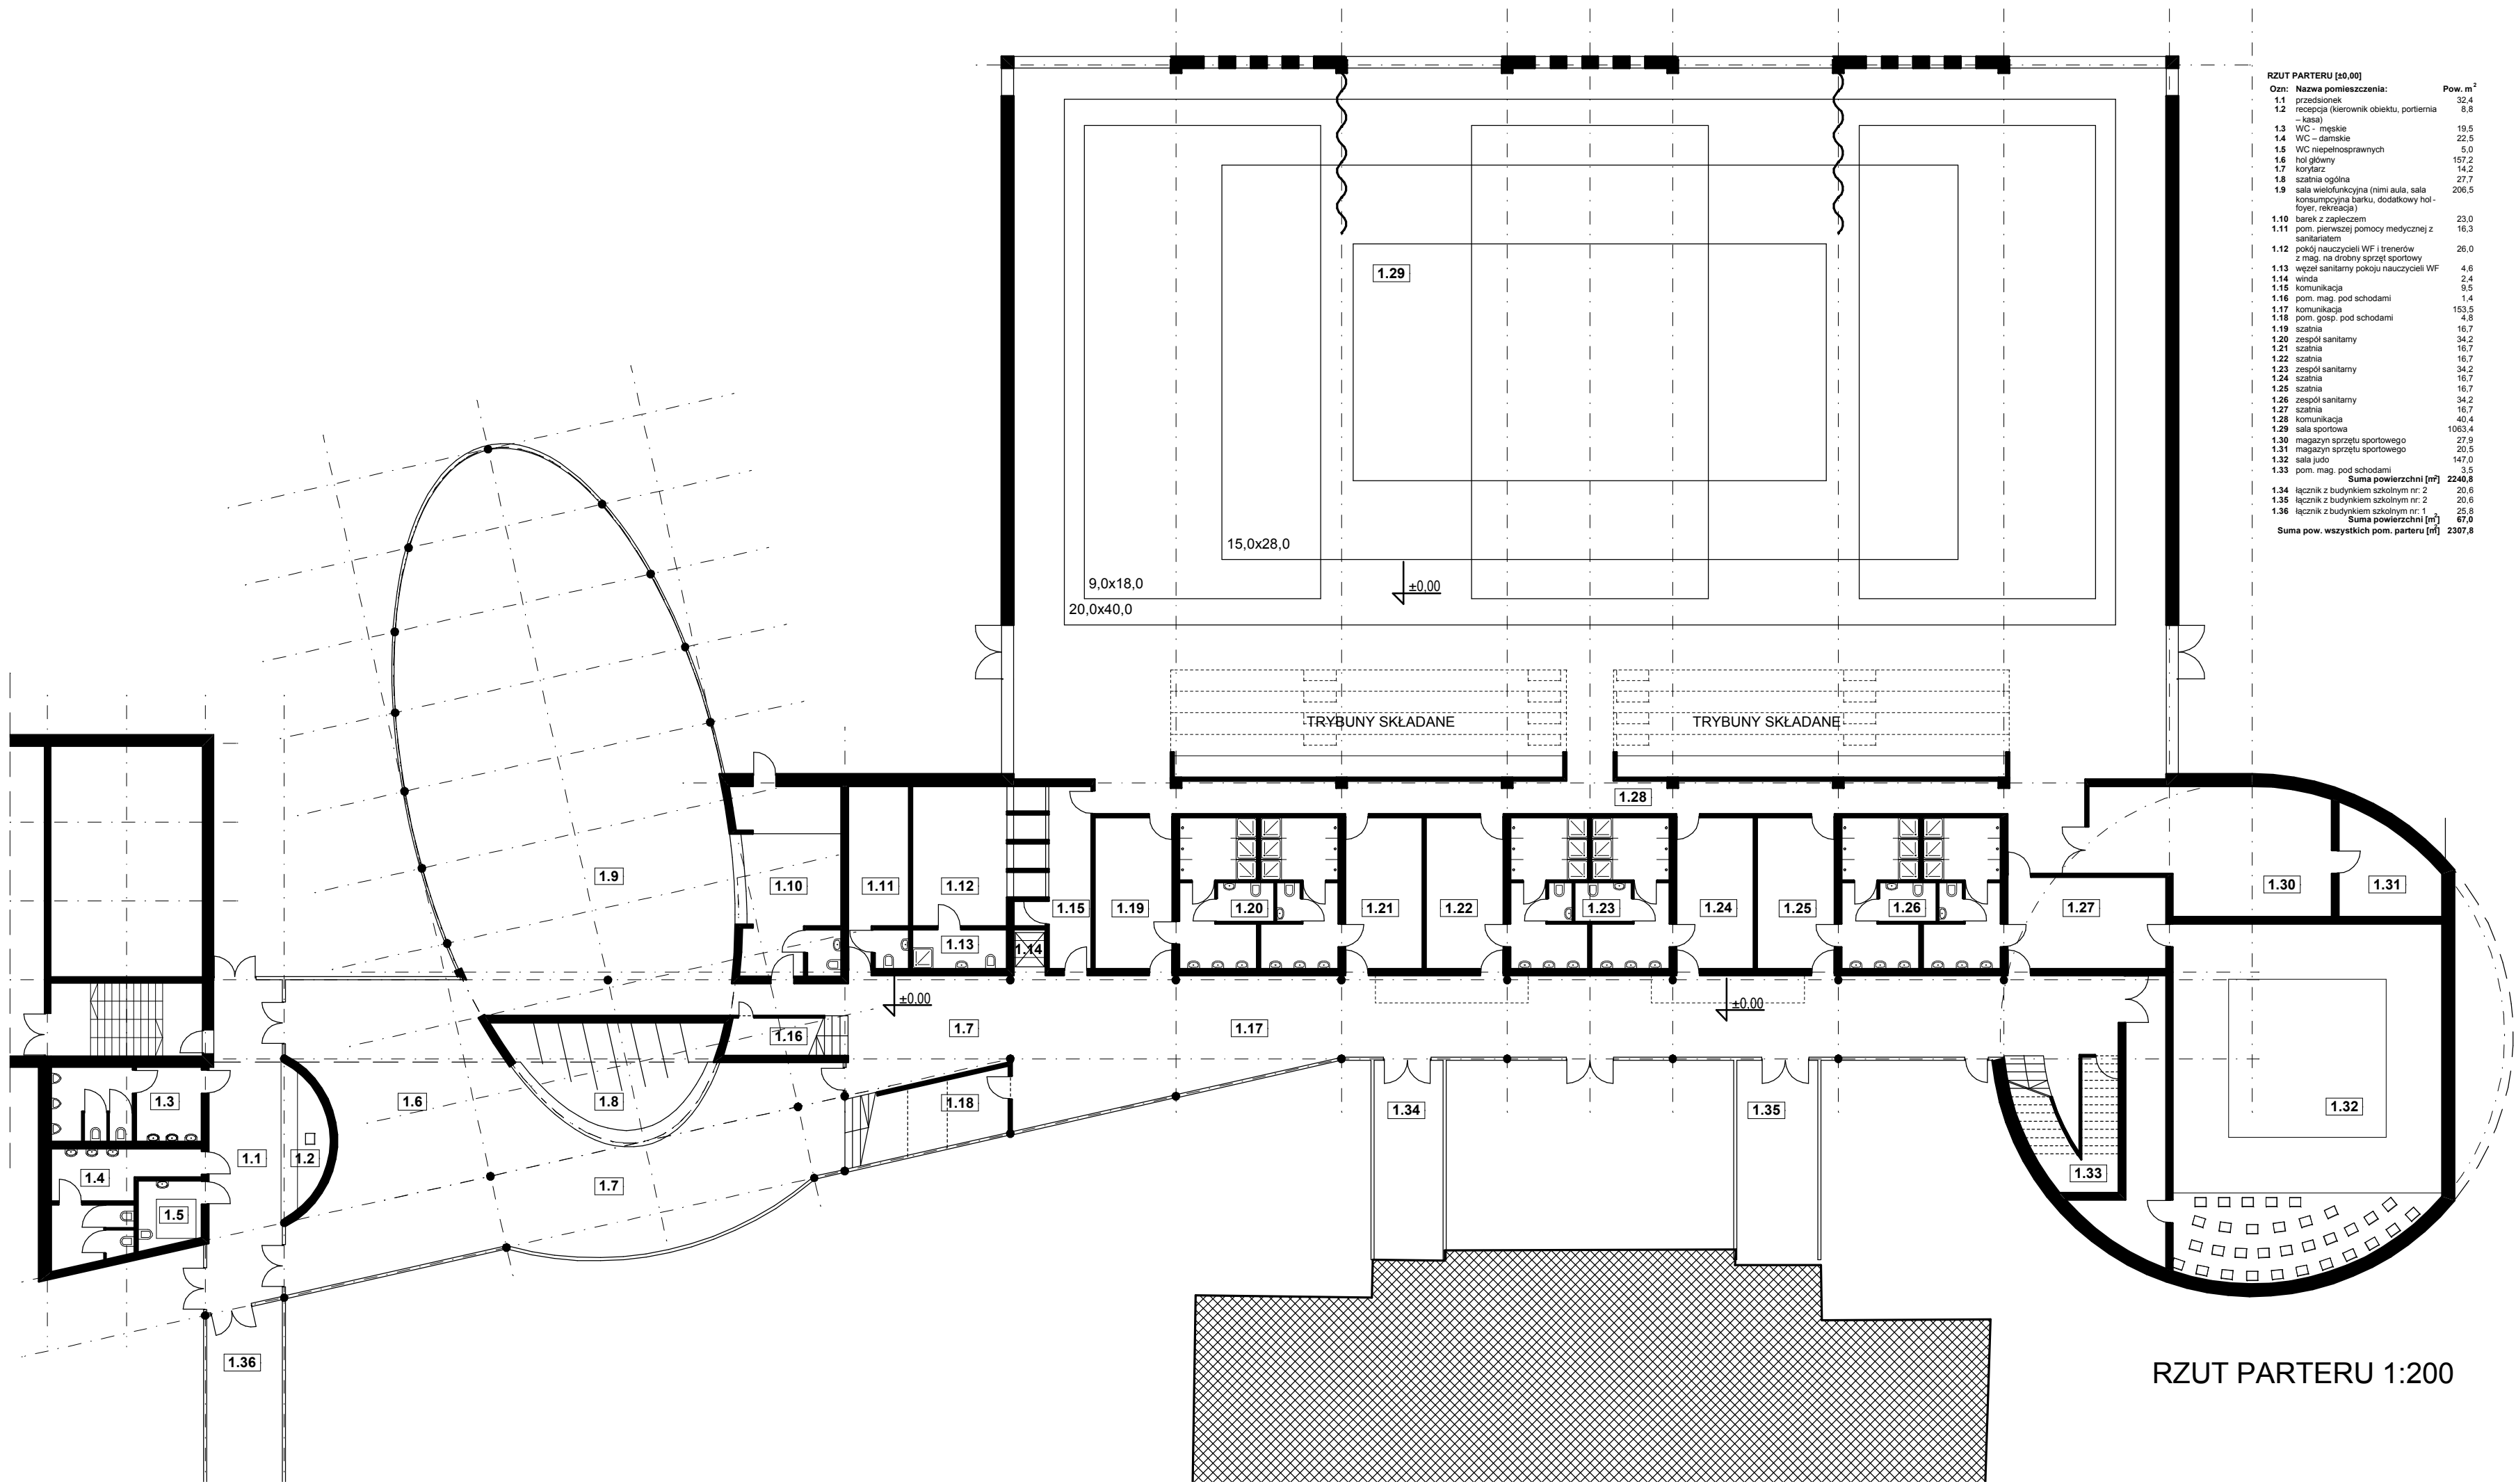

RZUT PARTERU [±0,00]		Pow. m ²
Ozn: Nazwa pomieszczenia:		
1.1	przedsionek	32,4
1.2	recepja (kierownik obiektu, portiernia - kasa)	8,8
1.3	WC - męskie	19,5
1.4	WC - damskie	22,5
1.5	WC niepełnosprawnych	5,0
1.6	hol główny	157,2
1.7	korytarz	14,2
1.8	szatnia ogólna	27,7
1.9	sala wielofunkcyjna (tętni sala, sala konsumpcyjna barku, dodatkowy hol - foyer, rekreacja)	206,5
1.10	biuro z zapleczem	23,0
1.11	pom. pierwszej pomocy medycznej z sanitariatem	16,3
1.12	pokój nauczycieli WF i trenerów z mag. na drobny sprzęt sportowy	26,0
1.13	węzół sanitarny pokoju nauczycieli WF	4,6
1.14	winda	2,4
1.15	komunikacja	5,5
1.16	pom. mag. pod schodami	1,4
1.17	komunikacja	153,6
1.18	pom. gosp. pod schodami	4,8
1.19	szatnia	16,7
1.20	zespół sanitarny	34,2
1.21	szatnia	16,7
1.22	szatnia	16,7
1.23	zespół sanitarny	34,2
1.24	szatnia	16,7
1.25	szatnia	16,7
1.26	zespół sanitarny	34,2
1.27	szatnia	16,7
1.28	komunikacja	40,4
1.29	sala sportowa	1063,4
1.30	magazyn sprzętu sportowego	27,9
1.31	magazyn sprzętu sportowego	20,5
1.32	sala judo	147,0
1.33	pom. mag. pod schodami	3,5
Suma powierzchni [m ²]		2240,8
1.34	łącznik z budynkiem szkolnym nr. 2	20,6
1.35	łącznik z budynkiem szkolnym nr. 2	20,6
1.36	łącznik z budynkiem szkolnym nr. 1	25,8
Suma powierzchni [m ²]		67,0
Suma pow. wszystkich pom. parteru [m ²]		2307,8

RZUT PARTERU 1:200