


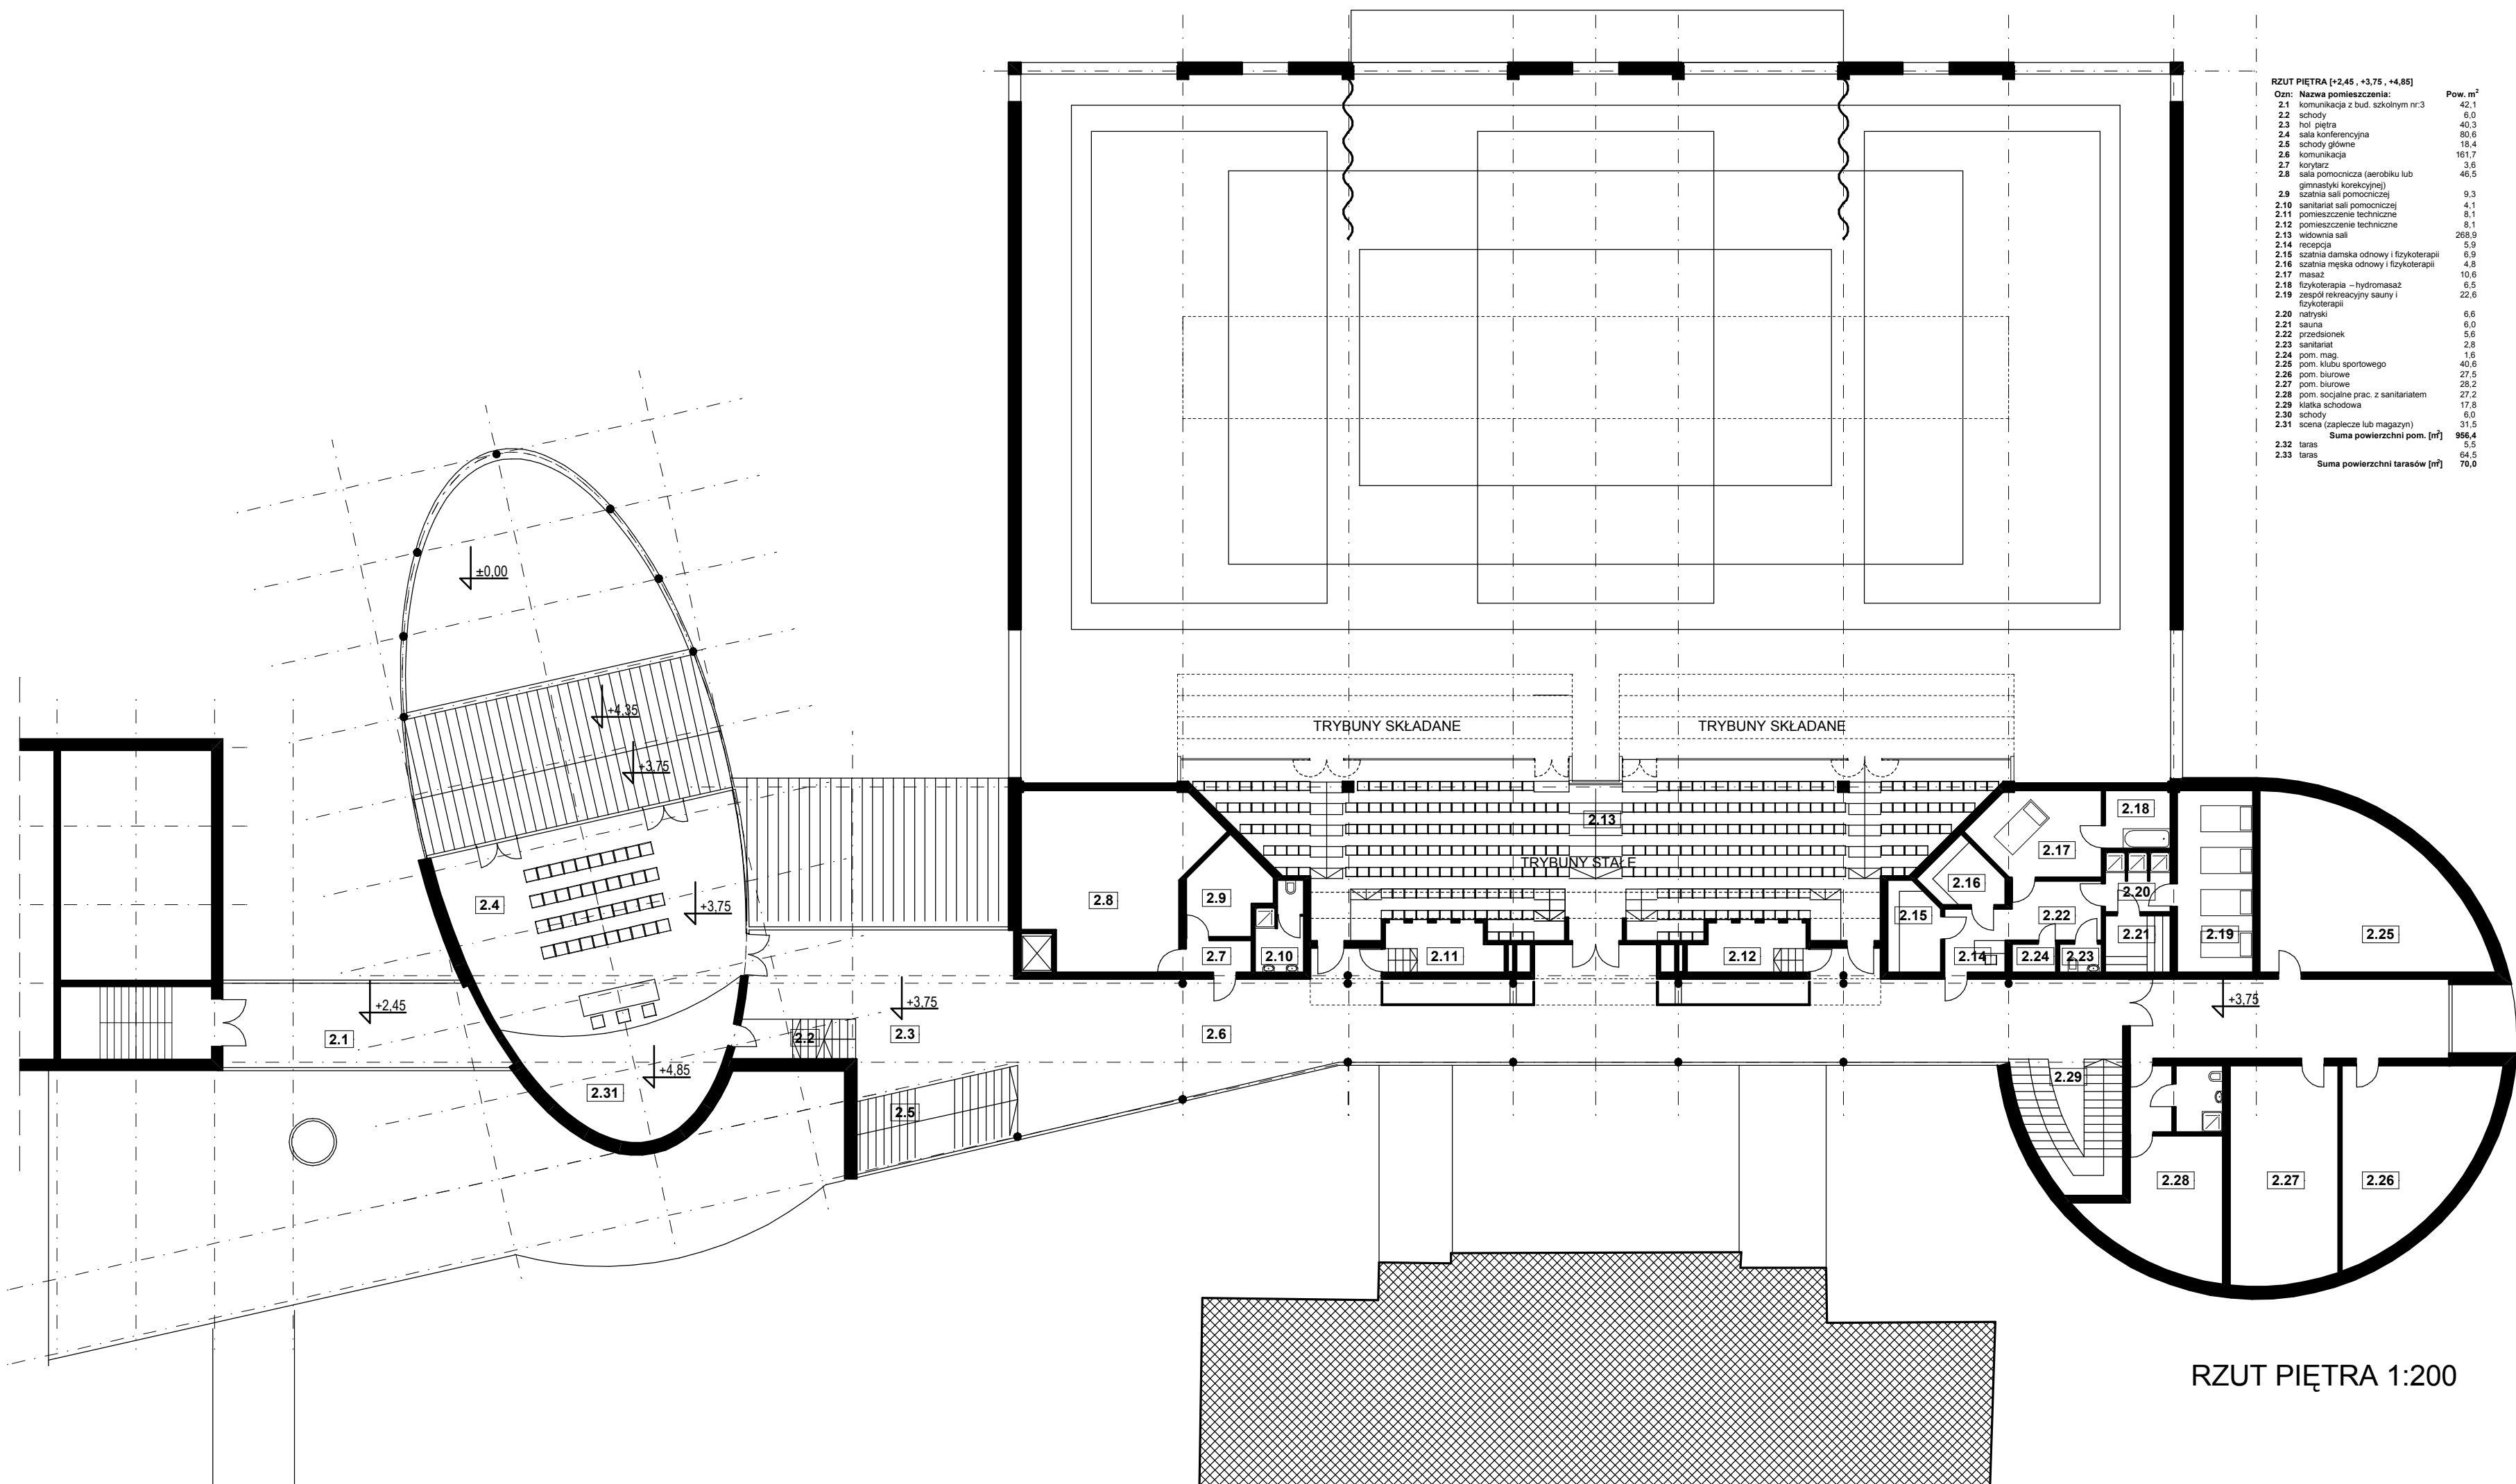

RZUT PIĘTRA (+2.45, +3.75, +4.85)	
Ozn.	Nazwa pomieszczenia:
2.1	komunikacja z bud. szkolnym nr:3
2.2	schody
2.3	hol piętra
2.4	sala konferencyjna
2.5	schody główne
2.6	komunikacja
2.7	korytarz
2.8	sala pomocnicza (aerobiku lub gimnastyki korekcyjnej)
2.9	szatnia sali pomocniczej
2.10	sanitariat sali pomocniczej
2.11	pomieszczenie techniczne
2.12	pomieszczenie techniczne
2.13	widownia sali
2.14	recepcja
2.15	szatnia damska odnowy i fizykoterapii
2.16	szatnia męska odnowy i fizykoterapii
2.17	masaż
2.18	fizykoterapia - hydromasaż
2.19	zespół rekreacyjny sauny i fizykoterapii
2.20	natycki
2.21	sauna
2.22	przedśionek
2.23	sanitariat
2.24	pom. mag.
2.25	pom. klubu sportowego
2.26	pom. biurowe
2.27	pom. biurowe
2.28	pom. socjalna prac. z sanitariatem
2.29	klaska schodowa
2.30	schody
2.31	szena (zaplecze lub magazyn)
2.32	taras
2.33	taras
Suma powierzchni pom. [m²]	
Suma powierzchni tarasów [m²]	