


# WĘZŁY SANITARNE, SZATNIE

SP NR 30, OLSZTYN, UL. PIECZEWSKA

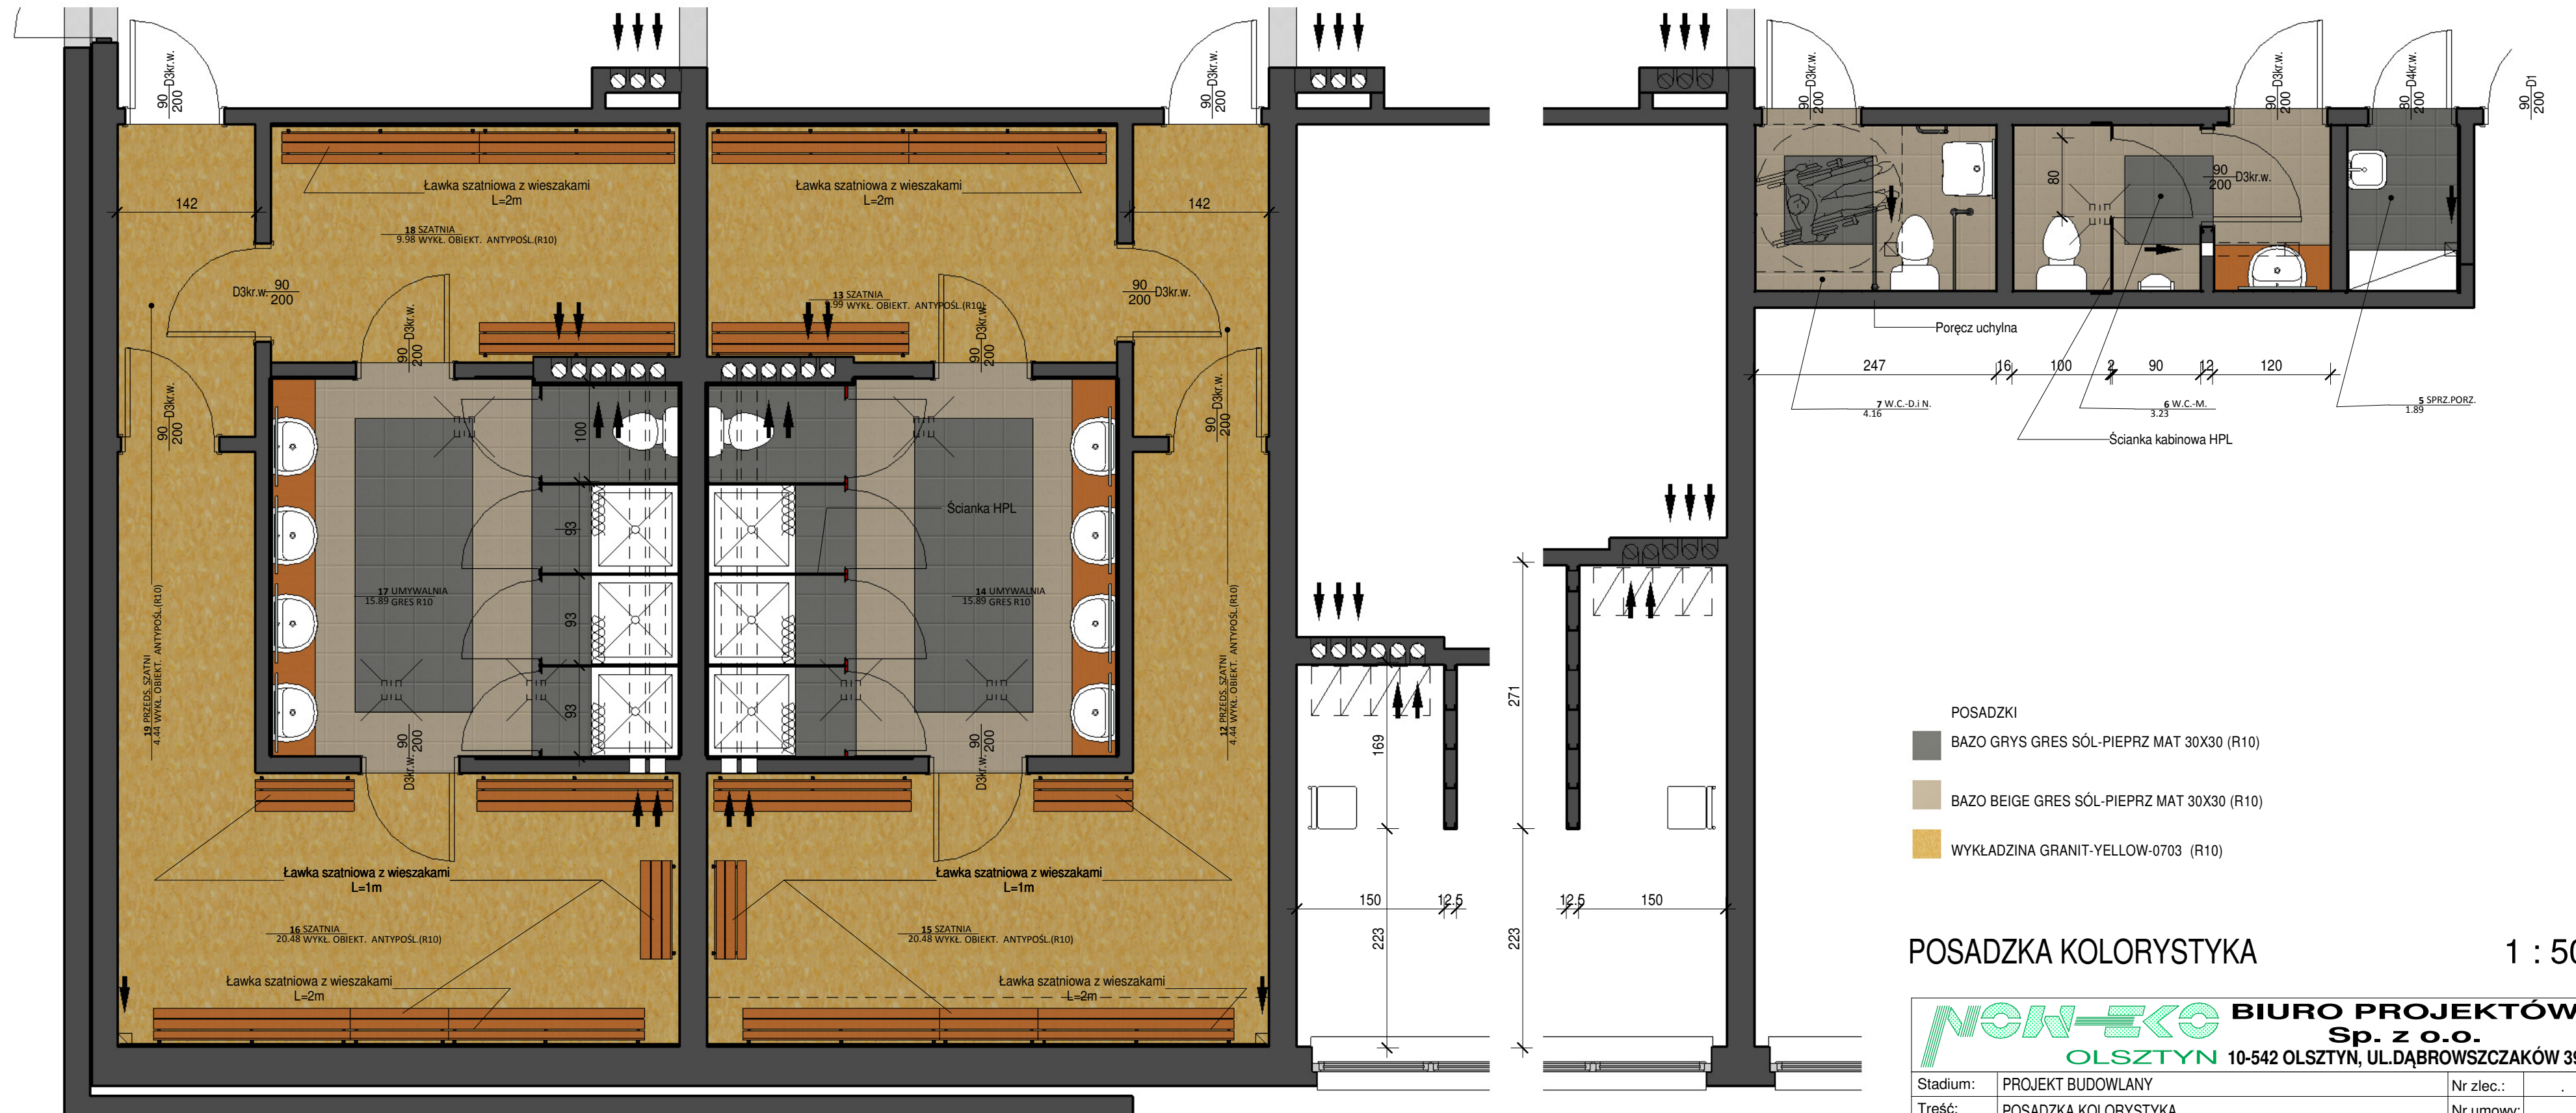

**NOV-ECO** BIURO PROJEKTÓW  
Sp. z o.o.  
OLSZTYN 10-542 OLSZTYN, UL. DĄBROWSZCZAKÓW 39

Stadium:	PROJEKT BUDOWLANY	Nr zlec.:	.
Treść:	POSADZKA KOLORYSTYKA	Nr umowy:	.
Objekt:	WĘZŁY SANITARNE, SZATNIE	SKALA:	1 : 50
	SP NR 30, OLSZTYN, UL. PIECZEWSKA	DATA:	08.2019
BRANŻA:	Architektura	Nr uprawnień	Podpis
AUTOR:	mgr inż. arch. Zbigniew Kowalkowski	100/89/OL	
OPRACOWAŁ:	.		
SPRAWDZIŁ:	-		

**A-5**