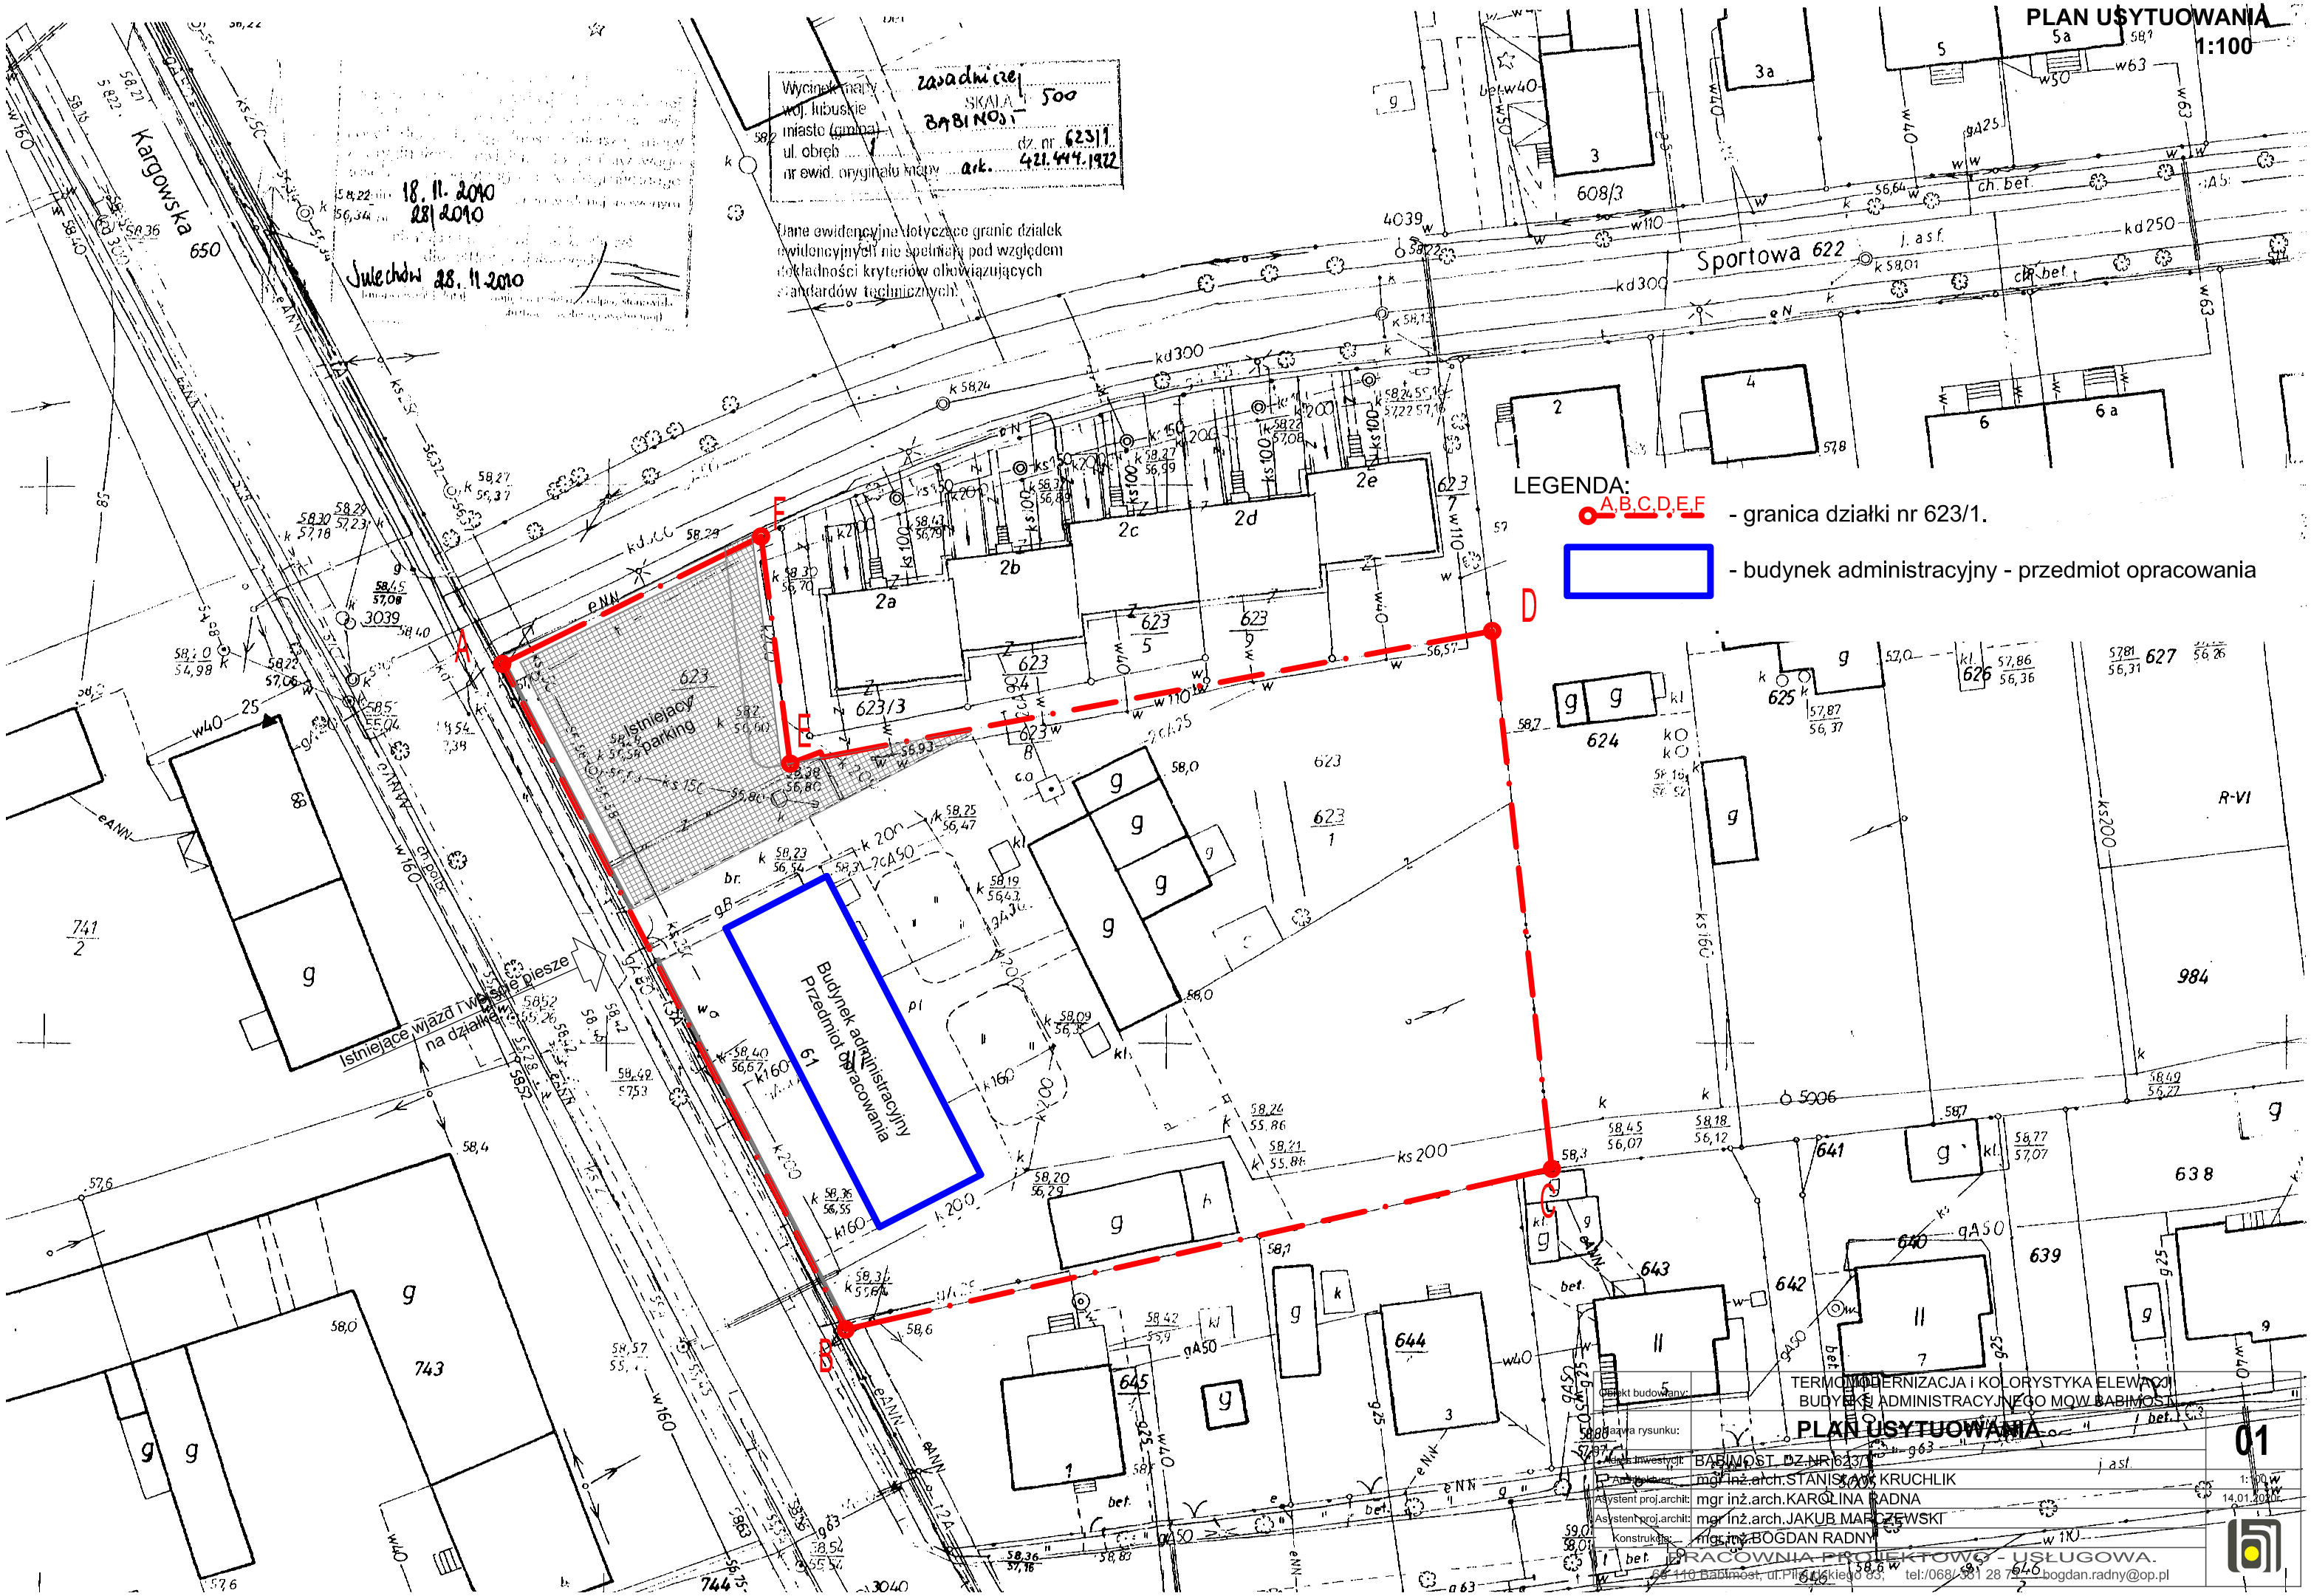
PLAN USYTUOWANIA
1:100
Wycinek mapy zasadniczej
woj. lubuskie SKALA 1:500
miasto (gmina) BABIMOST
ul. obręb dz. nr 623/1
nr ewid. oryginału mapy ark. 421.444.1922
Dane ewidencyjne dotyczące granic działek ewidencyjnych nie spełniają pod względem dokładności kryteriów obowiązujących standardów technicznych.
18. 11. 2010
28/2010
Julechów 28. 11. 2010
Kargowska
Sportowa 622
LEGENDA:
A,B,C,D,E,F - granica działki nr 623/1.
- budynek administracyjny - przedmiot opracowania
Istniejący parking
Budynek administracyjny
Przedmiot opracowania
Istniejące wjazd i wejście piesze na działkę
A
B
C
D
E
F
TERMOMODERNIZACJA i KOLORYSTYKA ELEWACJI
BUDYNKU ADMINISTRACYJNEGO MOW BABIMOST
PLAN USYTUOWANIA
01
BABIMOST, DZ.NR 623/1
mgr inż.arch.STANISŁAW KRUCHLIK
mgr inż.arch.KAROLINA RADNA
mgr inż.arch.JAKUB MARCZEWSKI
mgr inż.BOGDAN RADNY
PRACOWNIA PROJEKTOWO - USŁUGOWA.
tel:/068/ 381 28 72 bogdan.radny@op.pl