


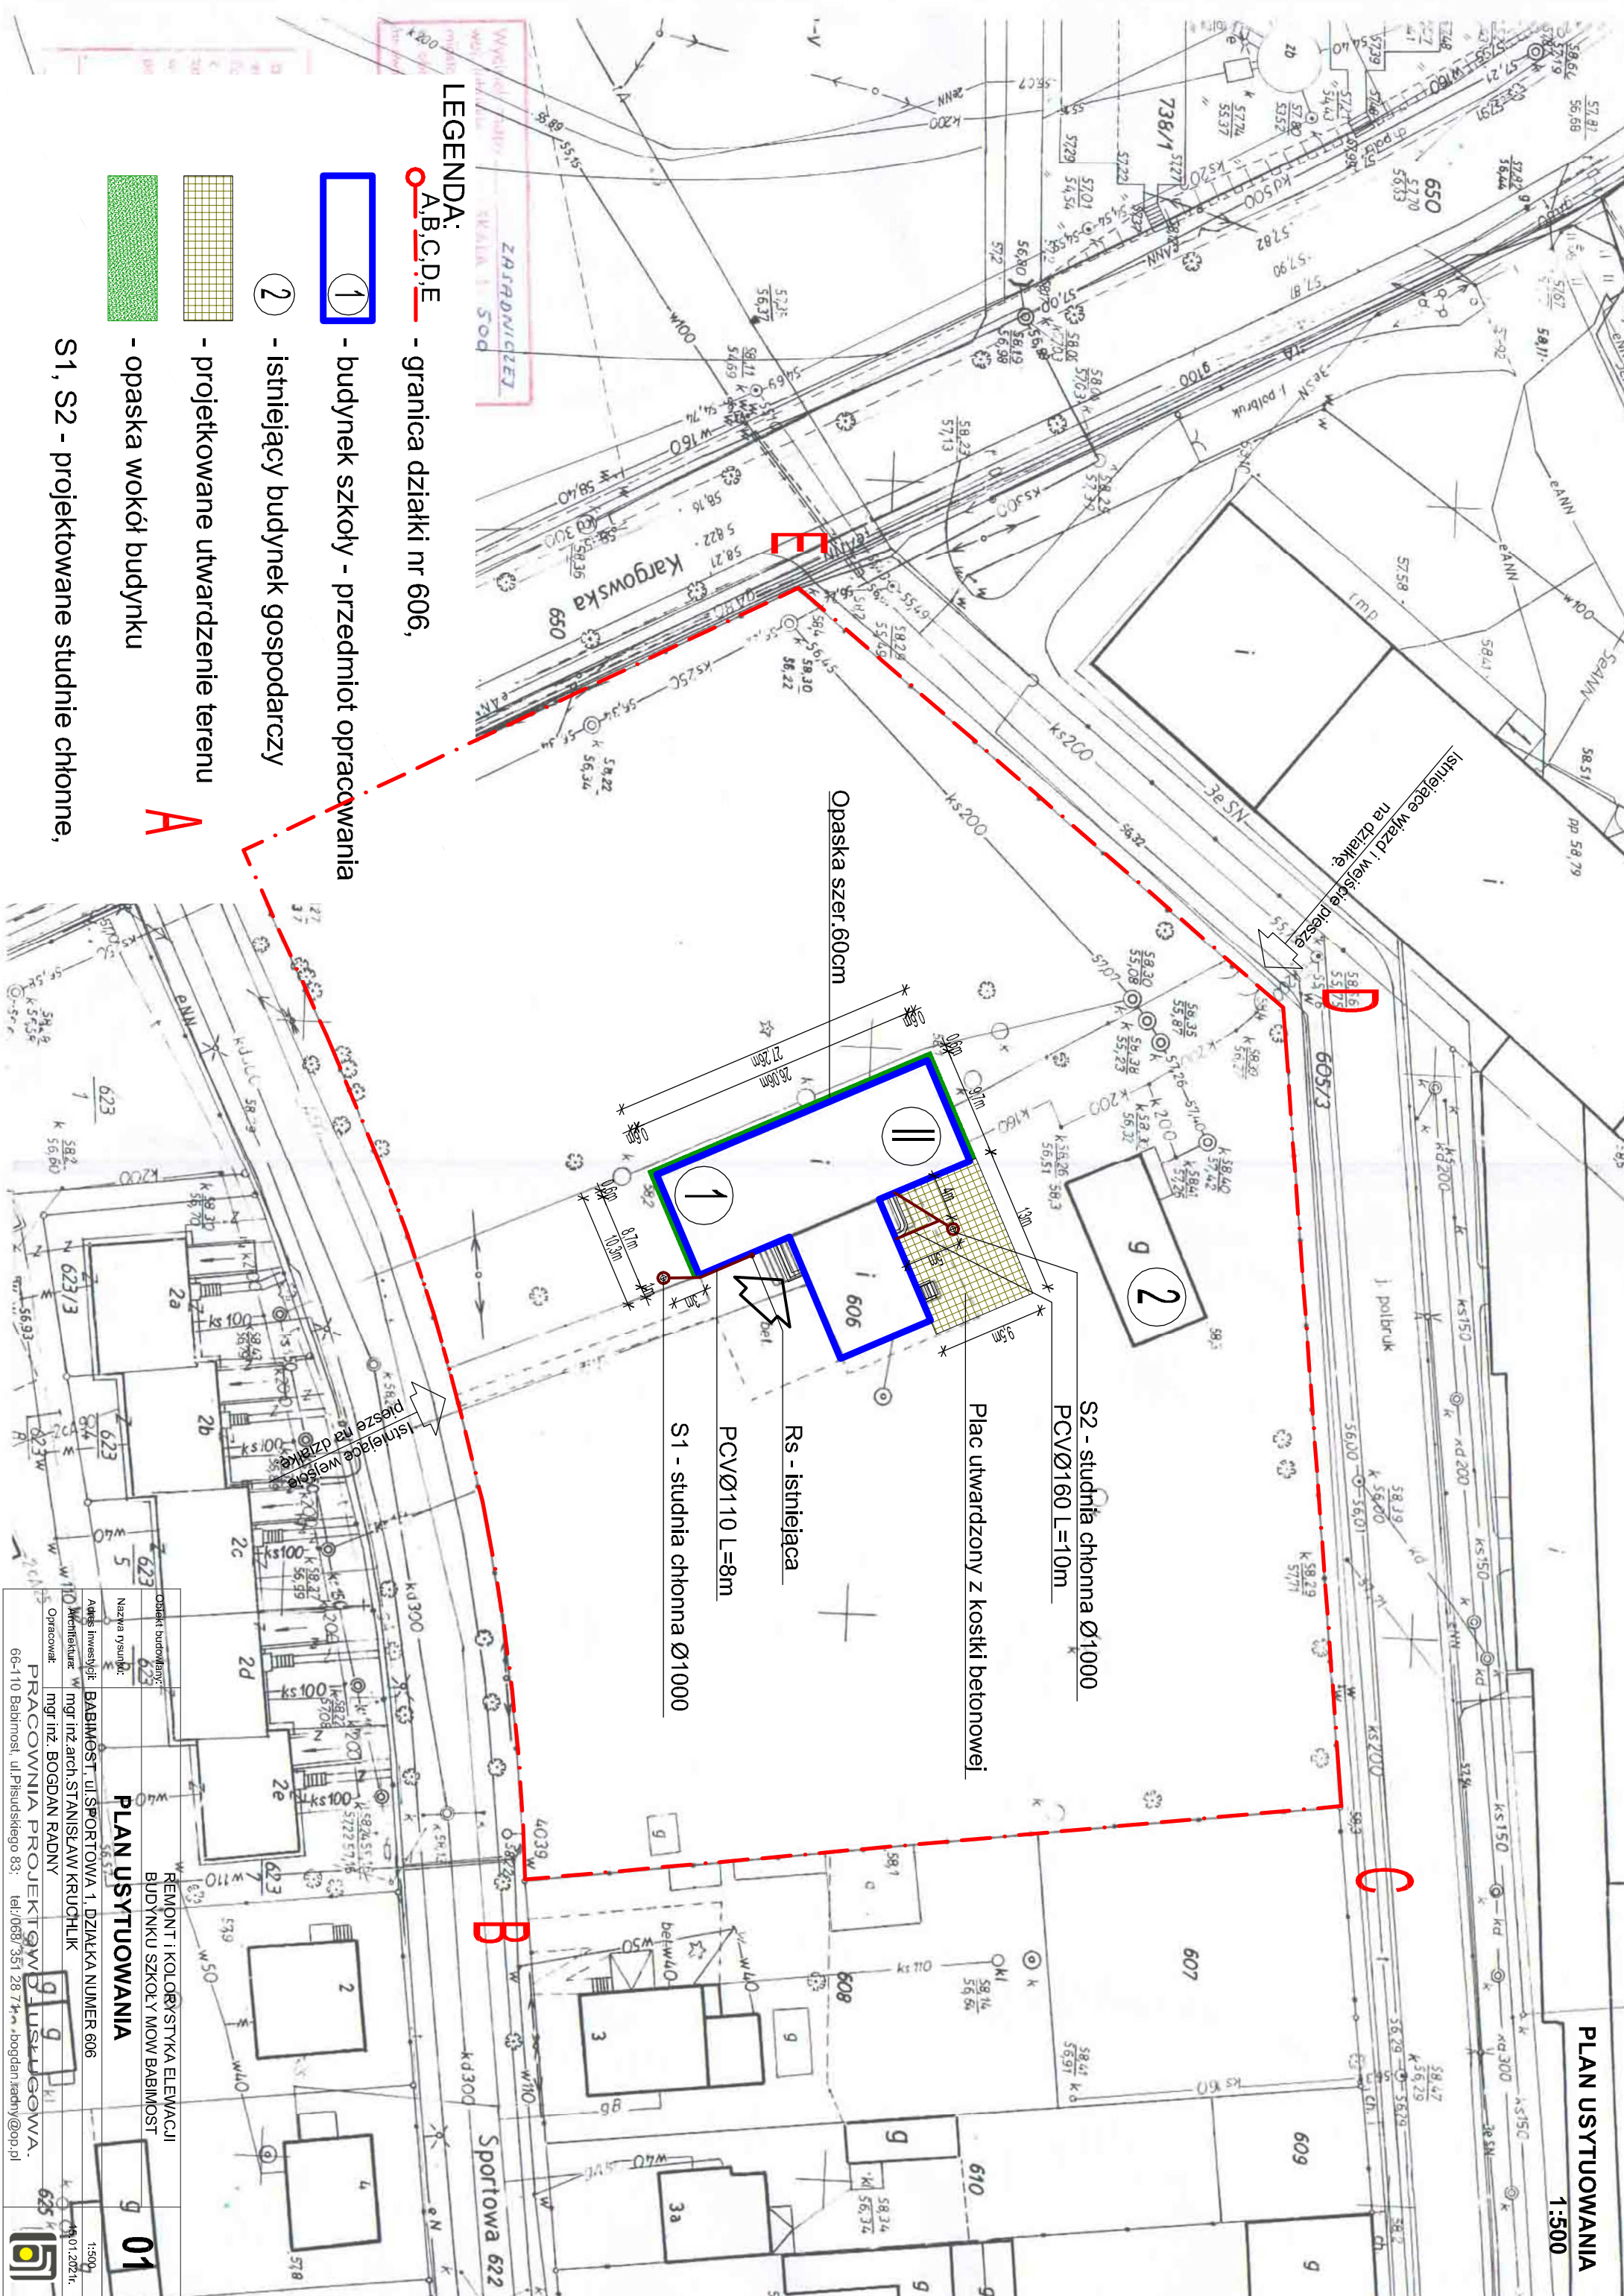

LEGENDA:

○ A,B,C,D,E - granica działki nr 606,

① - budynek szkoły - przedmiot opracowania

② - istniejący budynek gospodarczy

▨ - projektowane utwardzenie terenu

▨ - opaska wokół budynku

S1, S2 - projektowane studnie chłonne,

Obiekt budowlany:	REMONT I KOLORYSTYKA ELEWACJI BUDYNKU SZKOŁY MOW BABIMOST
Nazwa rysunku:	PLAN USTYTUOWANIA
Adres inwestycji:	BABIMOST, ul. SPORTOWA 1, DZIAŁKA NUMER 606
Architektura:	mgr inż. arch. STANISŁAW KRUCHLIK
Opracował:	mgr inż. BOGDAN RADNY
PRACOWNIA PROJEKTOWA	PRACOWNIA PROJEKTOWA
66-110 Babimost, ul. Piłsudskiego 83, tel./068/ 351 28 74, b.bogdan.radny@op.pl	1:500