


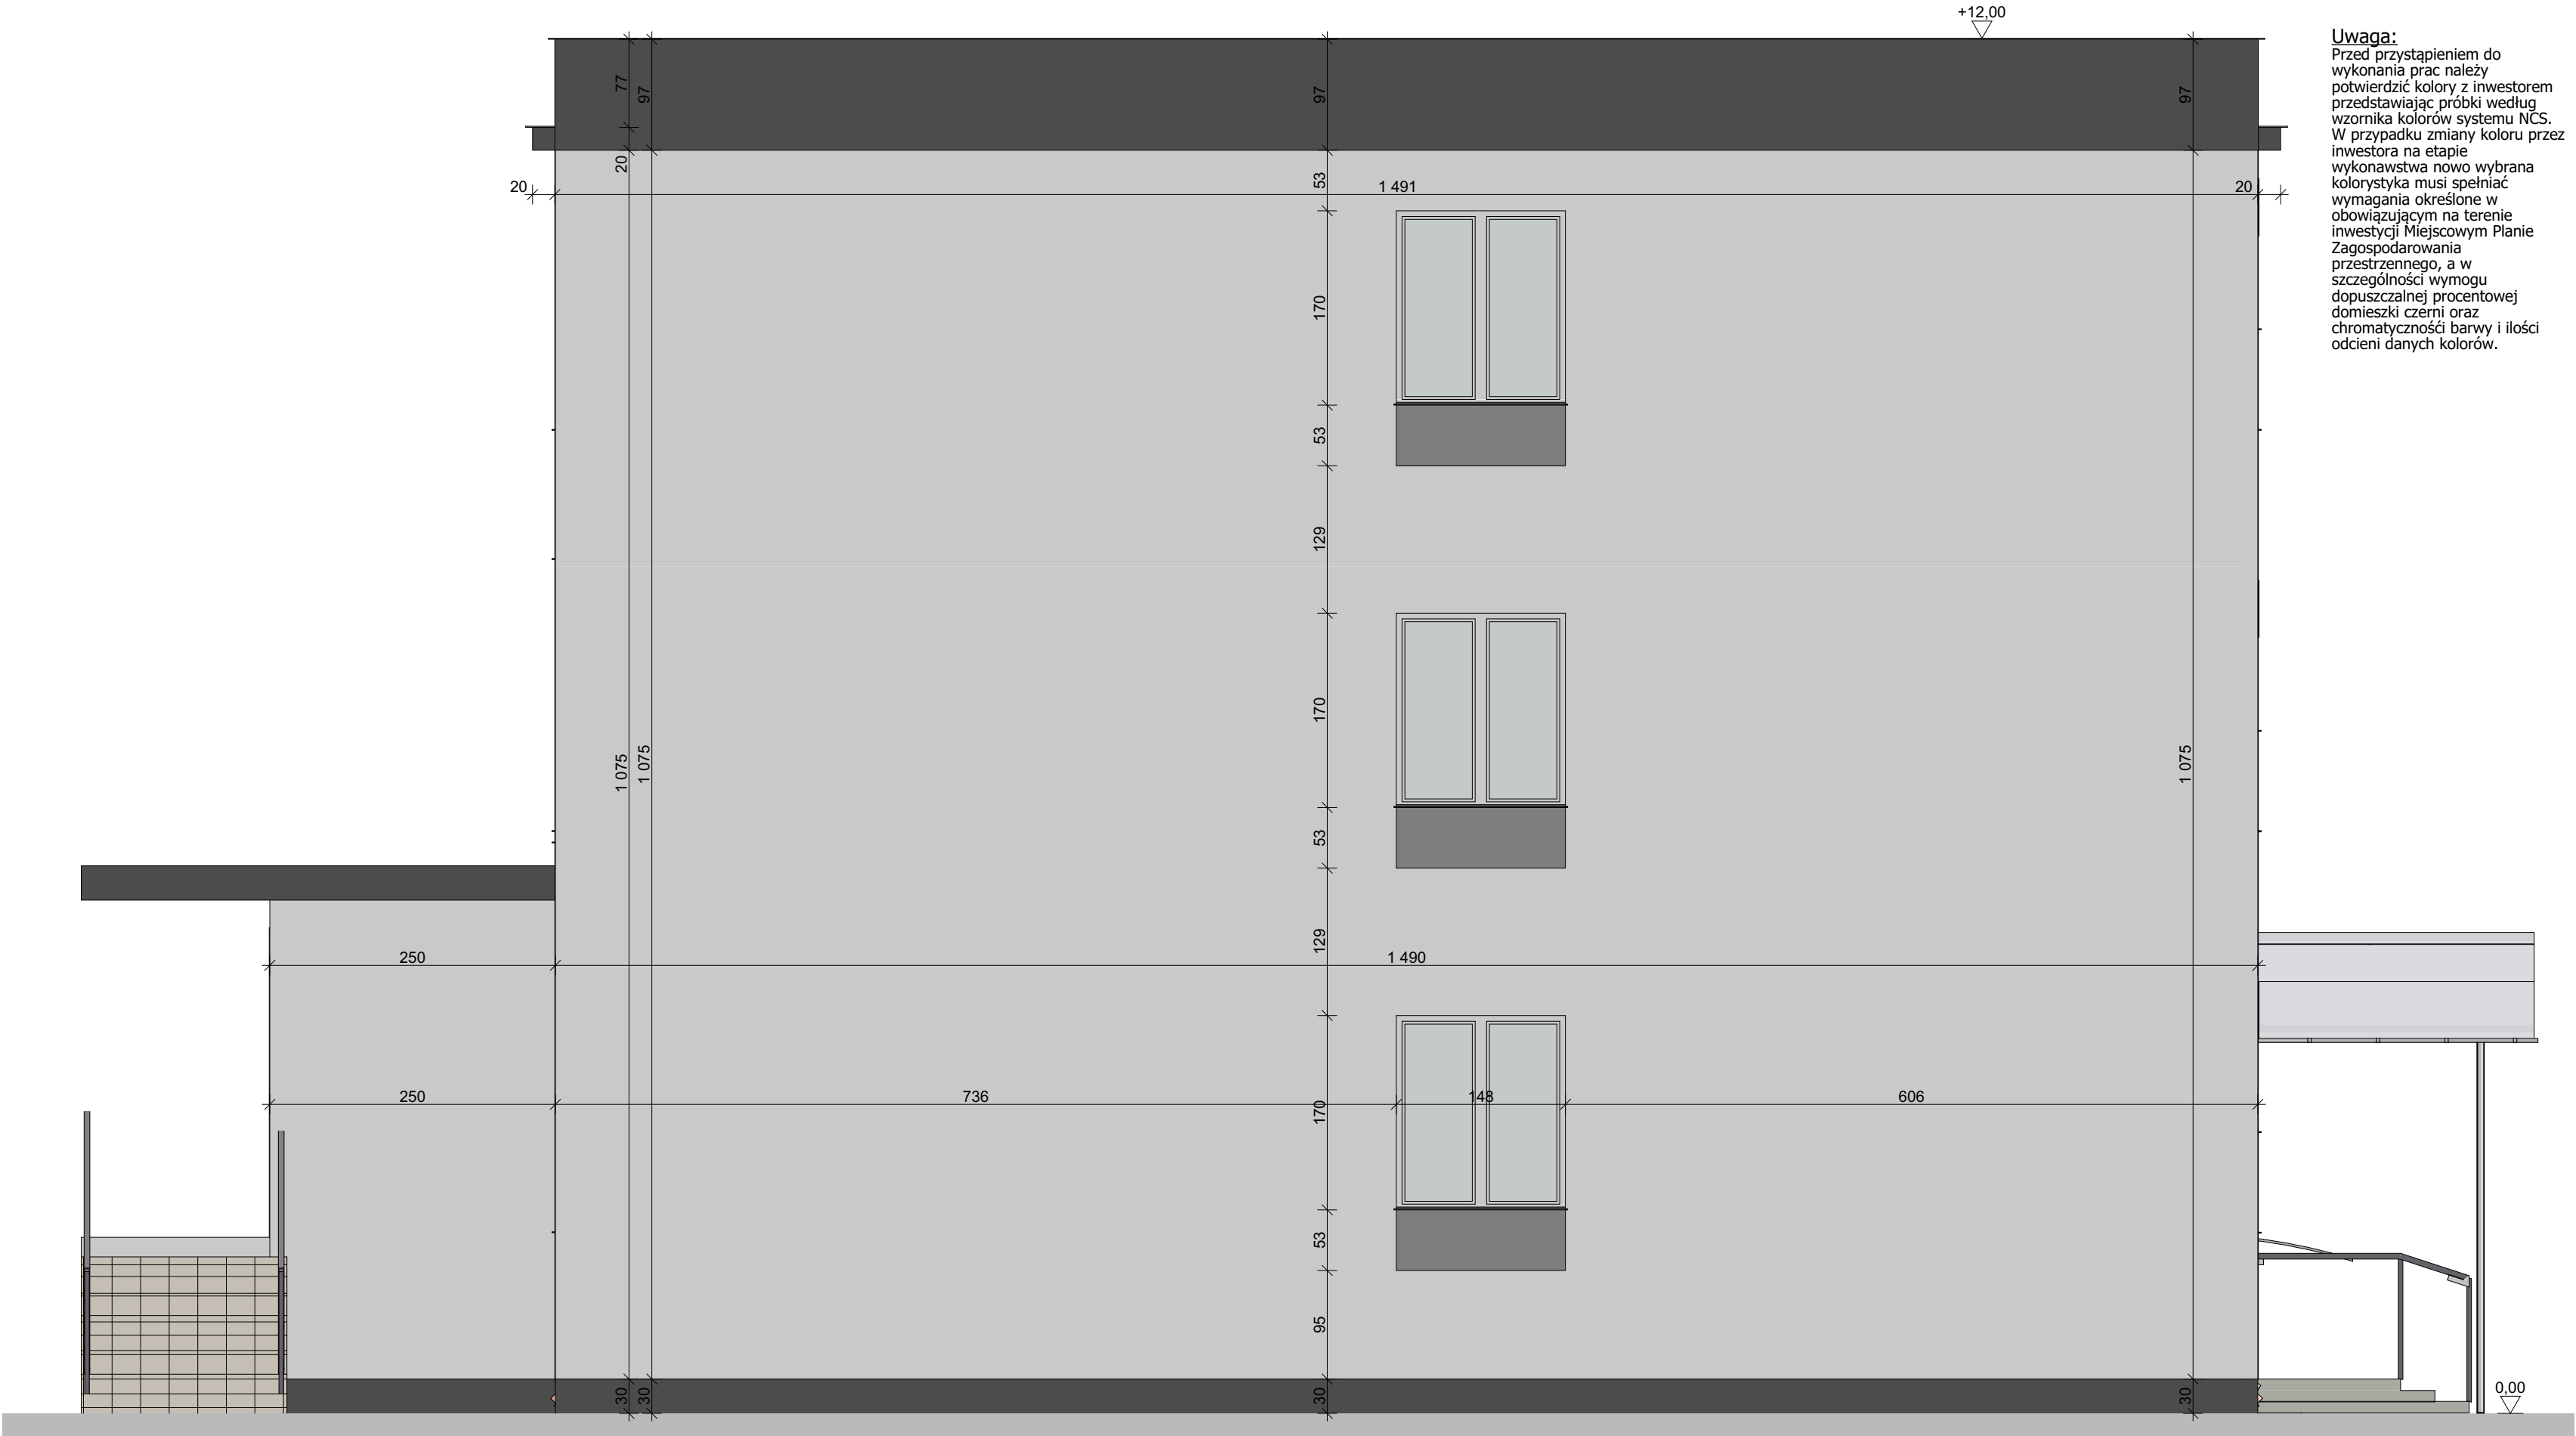

Uwaga:
Przed przystąpieniem do wykonania prac należy potwierdzić kolory z inwestorem przedstawiając próbki według wzornika kolorów systemu NCS. W przypadku zmiany koloru przez inwestora na etapie wykonawstwa nowo wybrana kolorystyka musi spełniać wymagania określone w obowiązującym na terenie inwestycji Miejscowym Planie Zagospodarowania przestrzennego, a w szczególności wymogu dopuszczalnej procentowej domieszki czerni oraz chromatyczności barwy i ilości odcieni danych kolorów.

Oznaczenie NCS:	
S 1005-R80B	Tynk w kolorze łączna powierzchnia na elewacji północnej: 160,73 m²
S 1005-R80B - 10% domieszki czerni, 5% chromatyczności barwy	
S 2005-R80B	Tynk w kolorze łączna powierzchnia na elewacji północnej: 2,35 m²
S 2005-R80B - 20% domieszki czerni, 5% chromatyczności barwy	
S 3005-R80B	Tynk w kolorze łączna powierzchnia na elewacji północnej: 19,71 m²
S 3005-R80B - 30% domieszki czerni, 5% chromatyczności barwy	
Stolarka okienna i drzwiowa w kolorze białym	
Obróbki blacharskie w kolorze antracytowym	
Wysokość budynku wynosi 12,00 m	

NAZWA PROJEKTU BUDOWLANEGO: MODERNIZACJA ŚCIAN ELEWACYJNYCH BUDYNKU MEDYCZNEJ SZKOŁY POLICEALNEJ W PŁOCKU PRZY AL. MARSZAŁKA JÓZEFA PIŁSUDSKIEGO 8 ZAWIERAJĄCA DOCIEPLENIE ŚCIAN (TERMOMODERNIZACJA), PROJEKT KOLORYSTYKI ELEWACJI, WYMIANĘ ELEMENTÓW STOLARKI OKIENNEJ I DRZWIOWEJ, DOŚWIEŹENIOWE - realizowana w ramach zadania TERMOIZOLACJA BUDYNKU SZKOŁY POLEGAJĄCA NA OCIEPLENIU BUDYNKU I POŁOŻENIU NOWEJ ELEWACJI		
INWESTOR: Województwo Mazowieckie ul. Jagiellońska 26 03-719 Warszawa		
ZAMAWIAJĄCY: Medyczna Szkoła Policealna w Płocku Al. Marszałka Józefa Piłsudskiego 8 09-402 Płock		
ZAPROJEKTOWANO PRZEZ:  ArchiPlaneta Łukasz Wójcicki ul. Narodowych Sił Zbrojnych 13/56 09-400 Płock tel. 535 000 999 e-mail: biuro@archiplaneta.pl		
ADRES OBIEKTU BUDOWLANEGO: Województwo: Mazowieckie Powiat: Płock Gmina: m. Płock Miejscowość: Płock Jednostka ewid.: 146201_1 M.Płock Obręb: Nr 0009 - Wyszogrodzka Działka nr ewid.: 218/3 Kategoria obiektu: Kategoria IX - budynki kultury, nauki i oświaty		
FAZA:/PHASE:	Projekt budowlany/Construction project	
BRANŻA:/DISCIPLINE:	Architektura/Architecture	
PROJEKTOWAŁ:/DESIGNED BY:	PODPIS:/SIGNATURE:	NR. UPR. BUD./BUILDING DESIGNER LICENCE NUMBER:
MGR INŻ. ŁUKASZ WÓJCICKI		MAZ/0225/PWBKb/15
MGR INŻ. ARCH. ALEKSANDRA KRUSZYNA-KSEPKO		Wa-44/99
OPRACOWAŁ:/PREPARED BY:		
MGR INŻ. MICHAŁ HARAZIŃSKI		-
RYSUNEK:/DRAWING:		
NR:/NO:	A.03	Elewacja północna - projektowana elewacja
DATA:/DATE:	SKALA:/SCALE:	
15.06.2021	1:50	

Uwaga:
Dla zwiększenia czytelności rysunku, aby pokazać kolorystykę w odniesieniu tylko do bryły budynku nie uwzględniono wszelkich elementów demontowanych pokazanych na rysunkach Inwentaryzacyjnych. Należy pamiętać o przywróceniu wymienionych elementów na elewację zgodnie z rysunkami stanu pierwotnego, oraz zgodnie z opisem.